


MONASTERIO DE SANTO TOMÁS DE RUIDEPERES

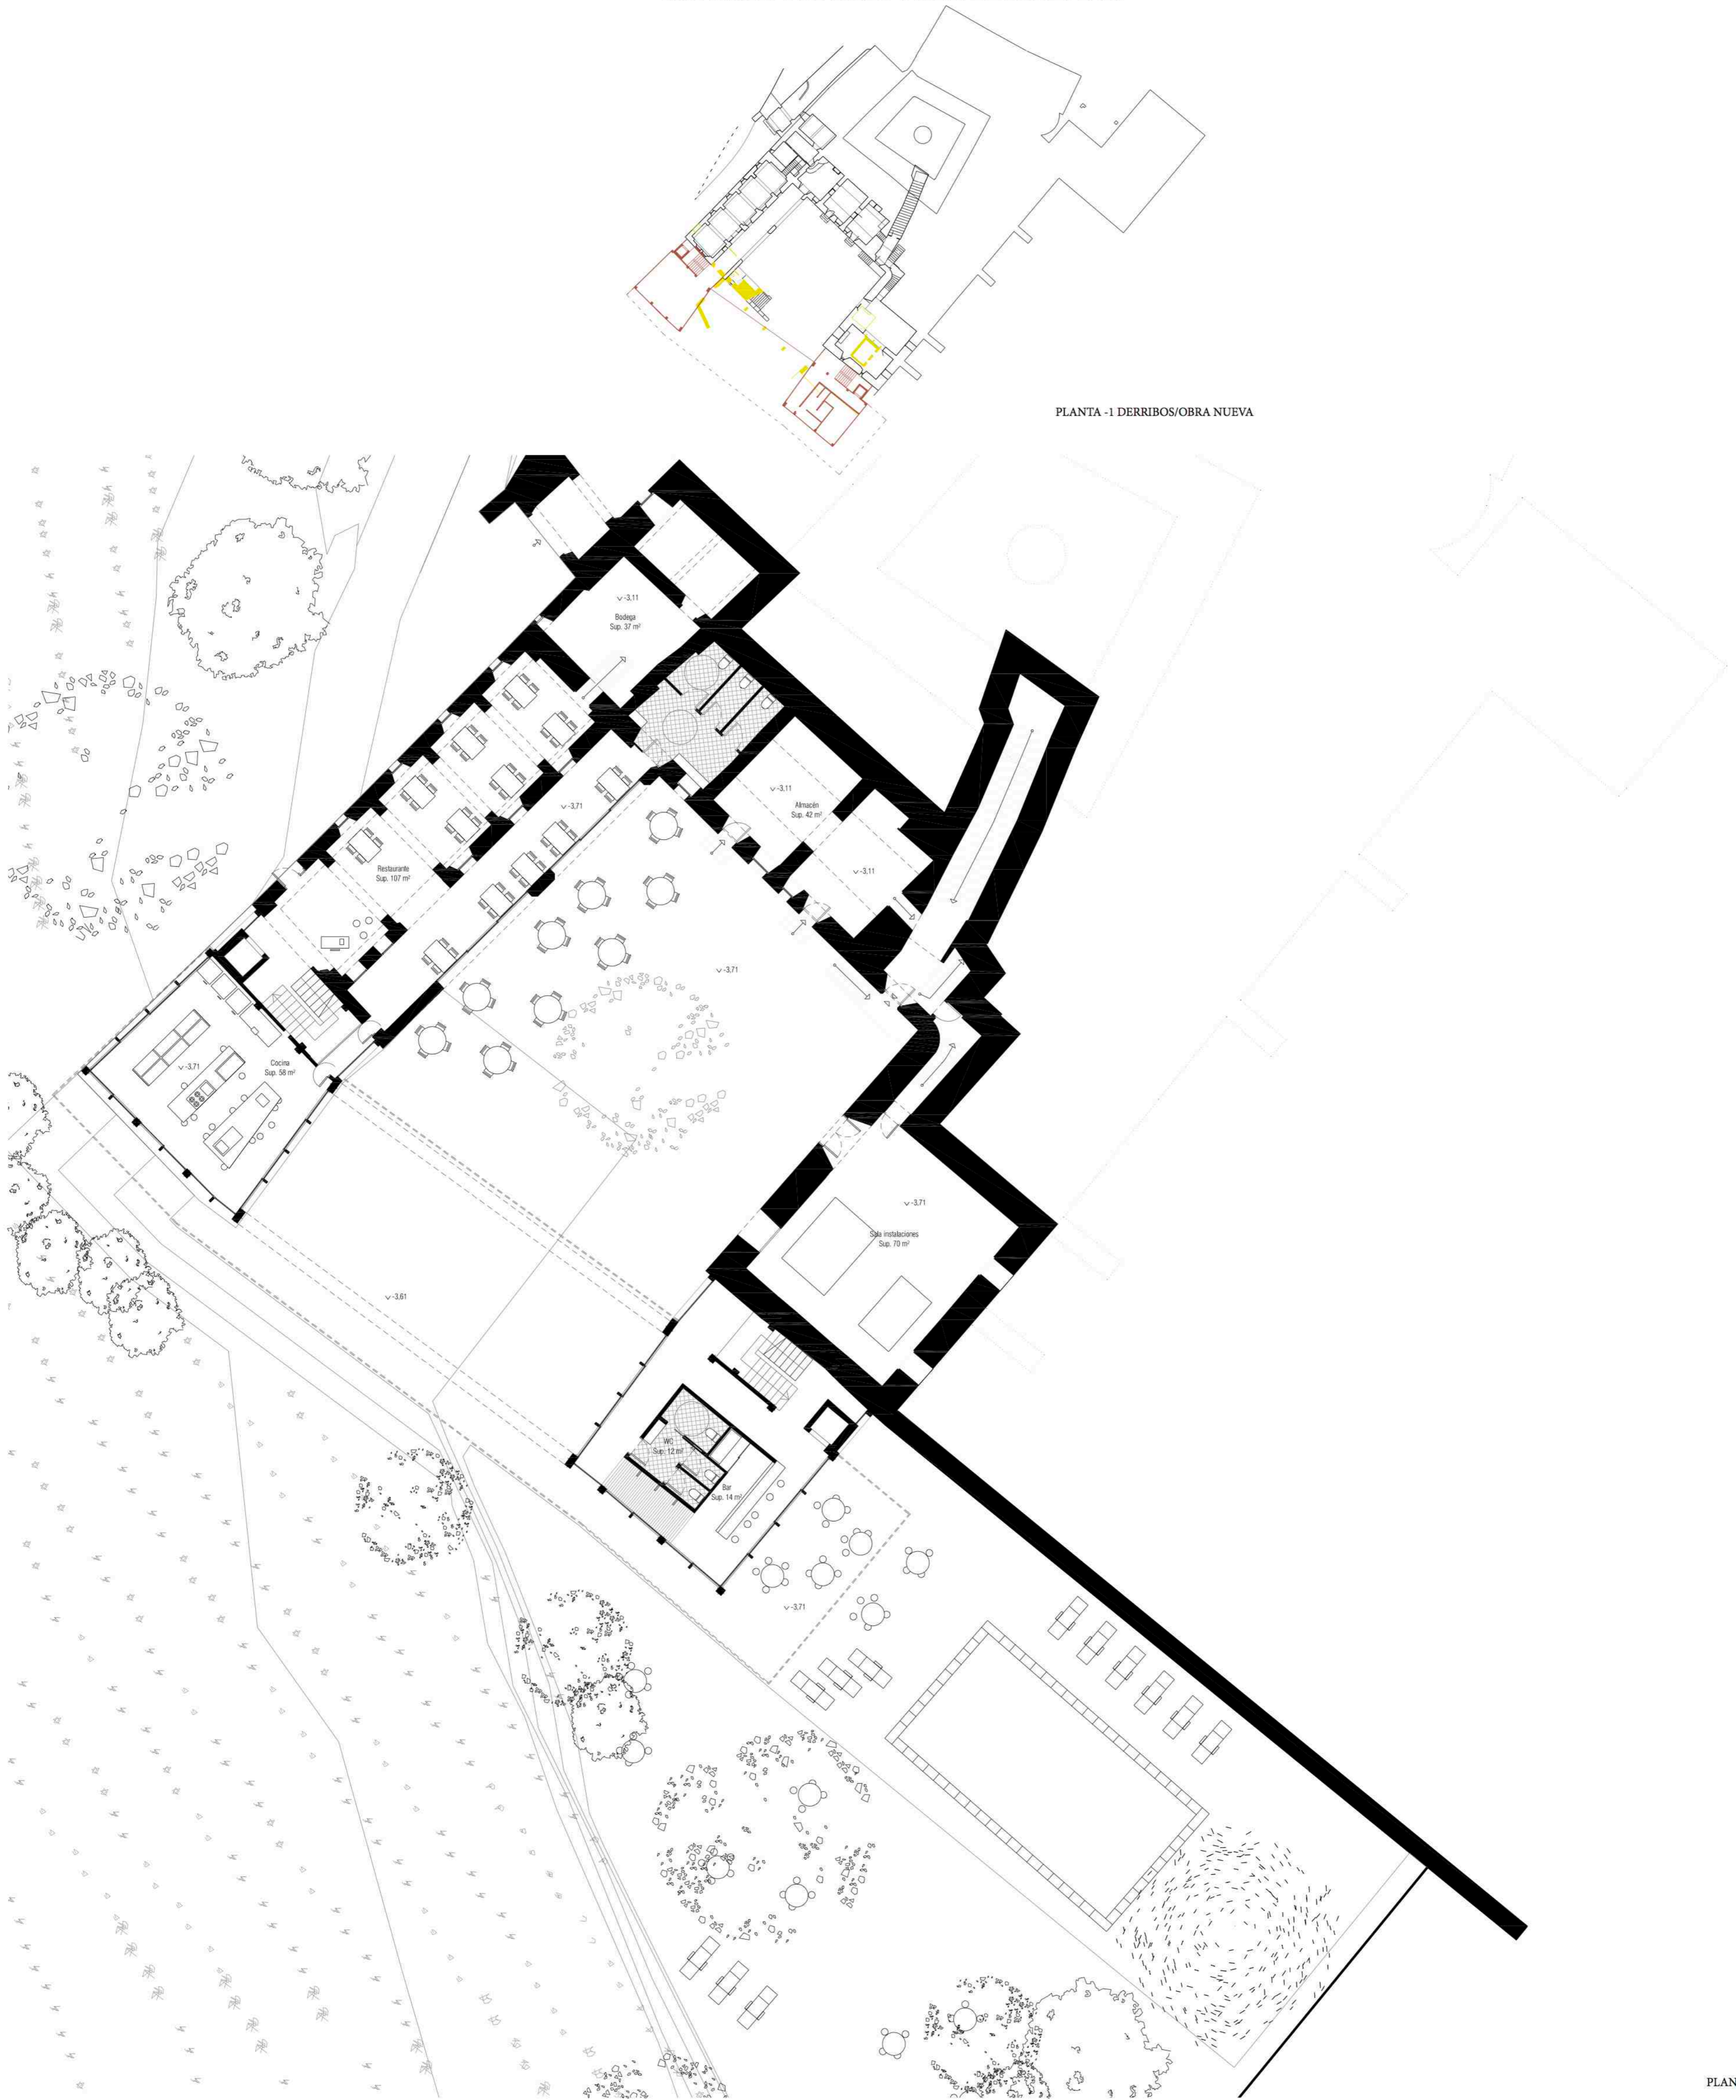

PLANTA -1



ALZADO A