



MONASTERIO DE SANTO TOMÁS DE RUIDEPERES

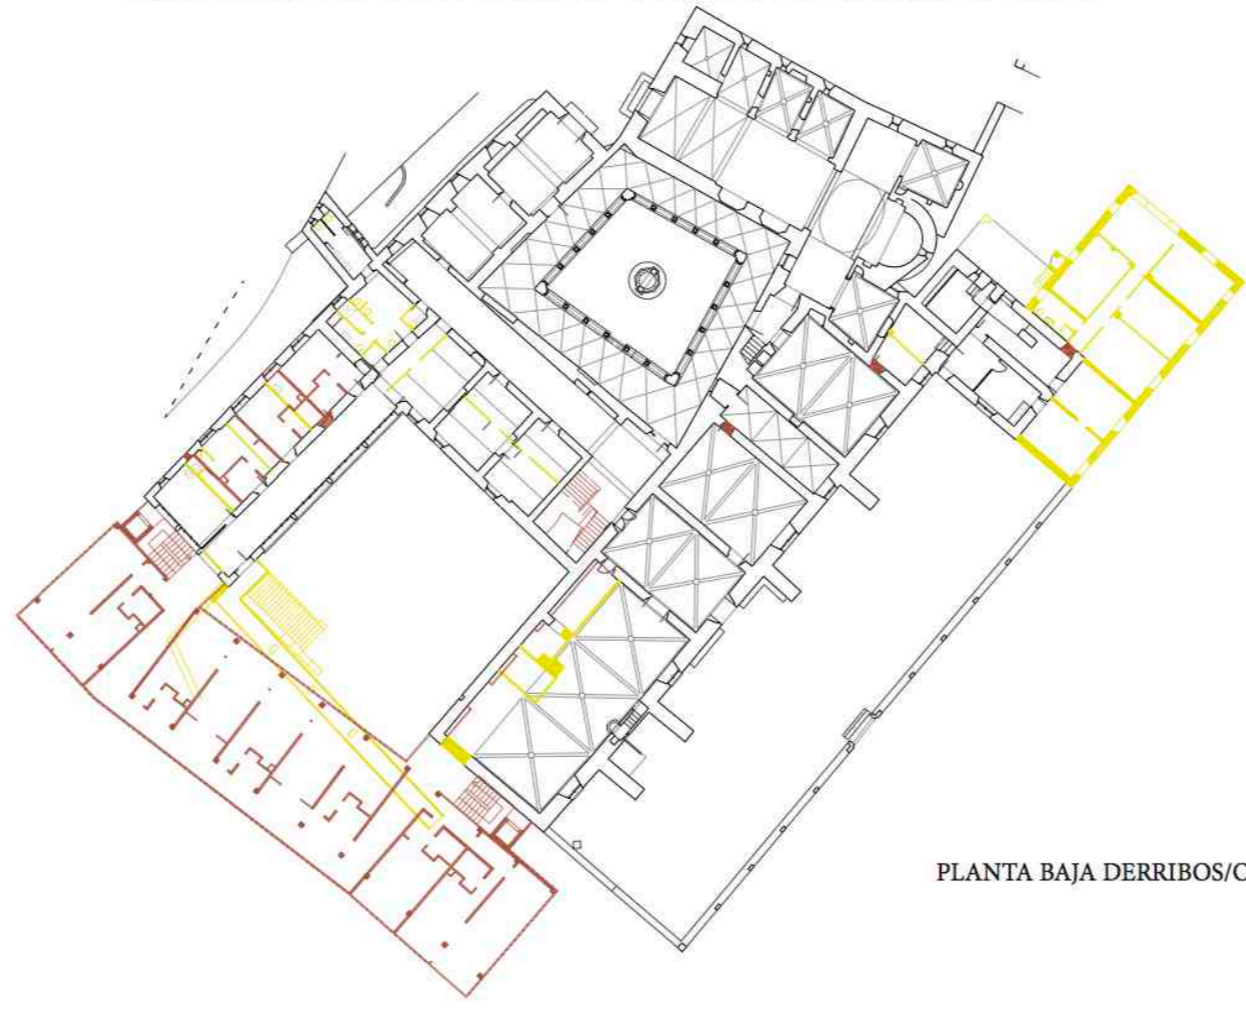

PLANTA BAJA DERRIBOS/OBRA NUEVA

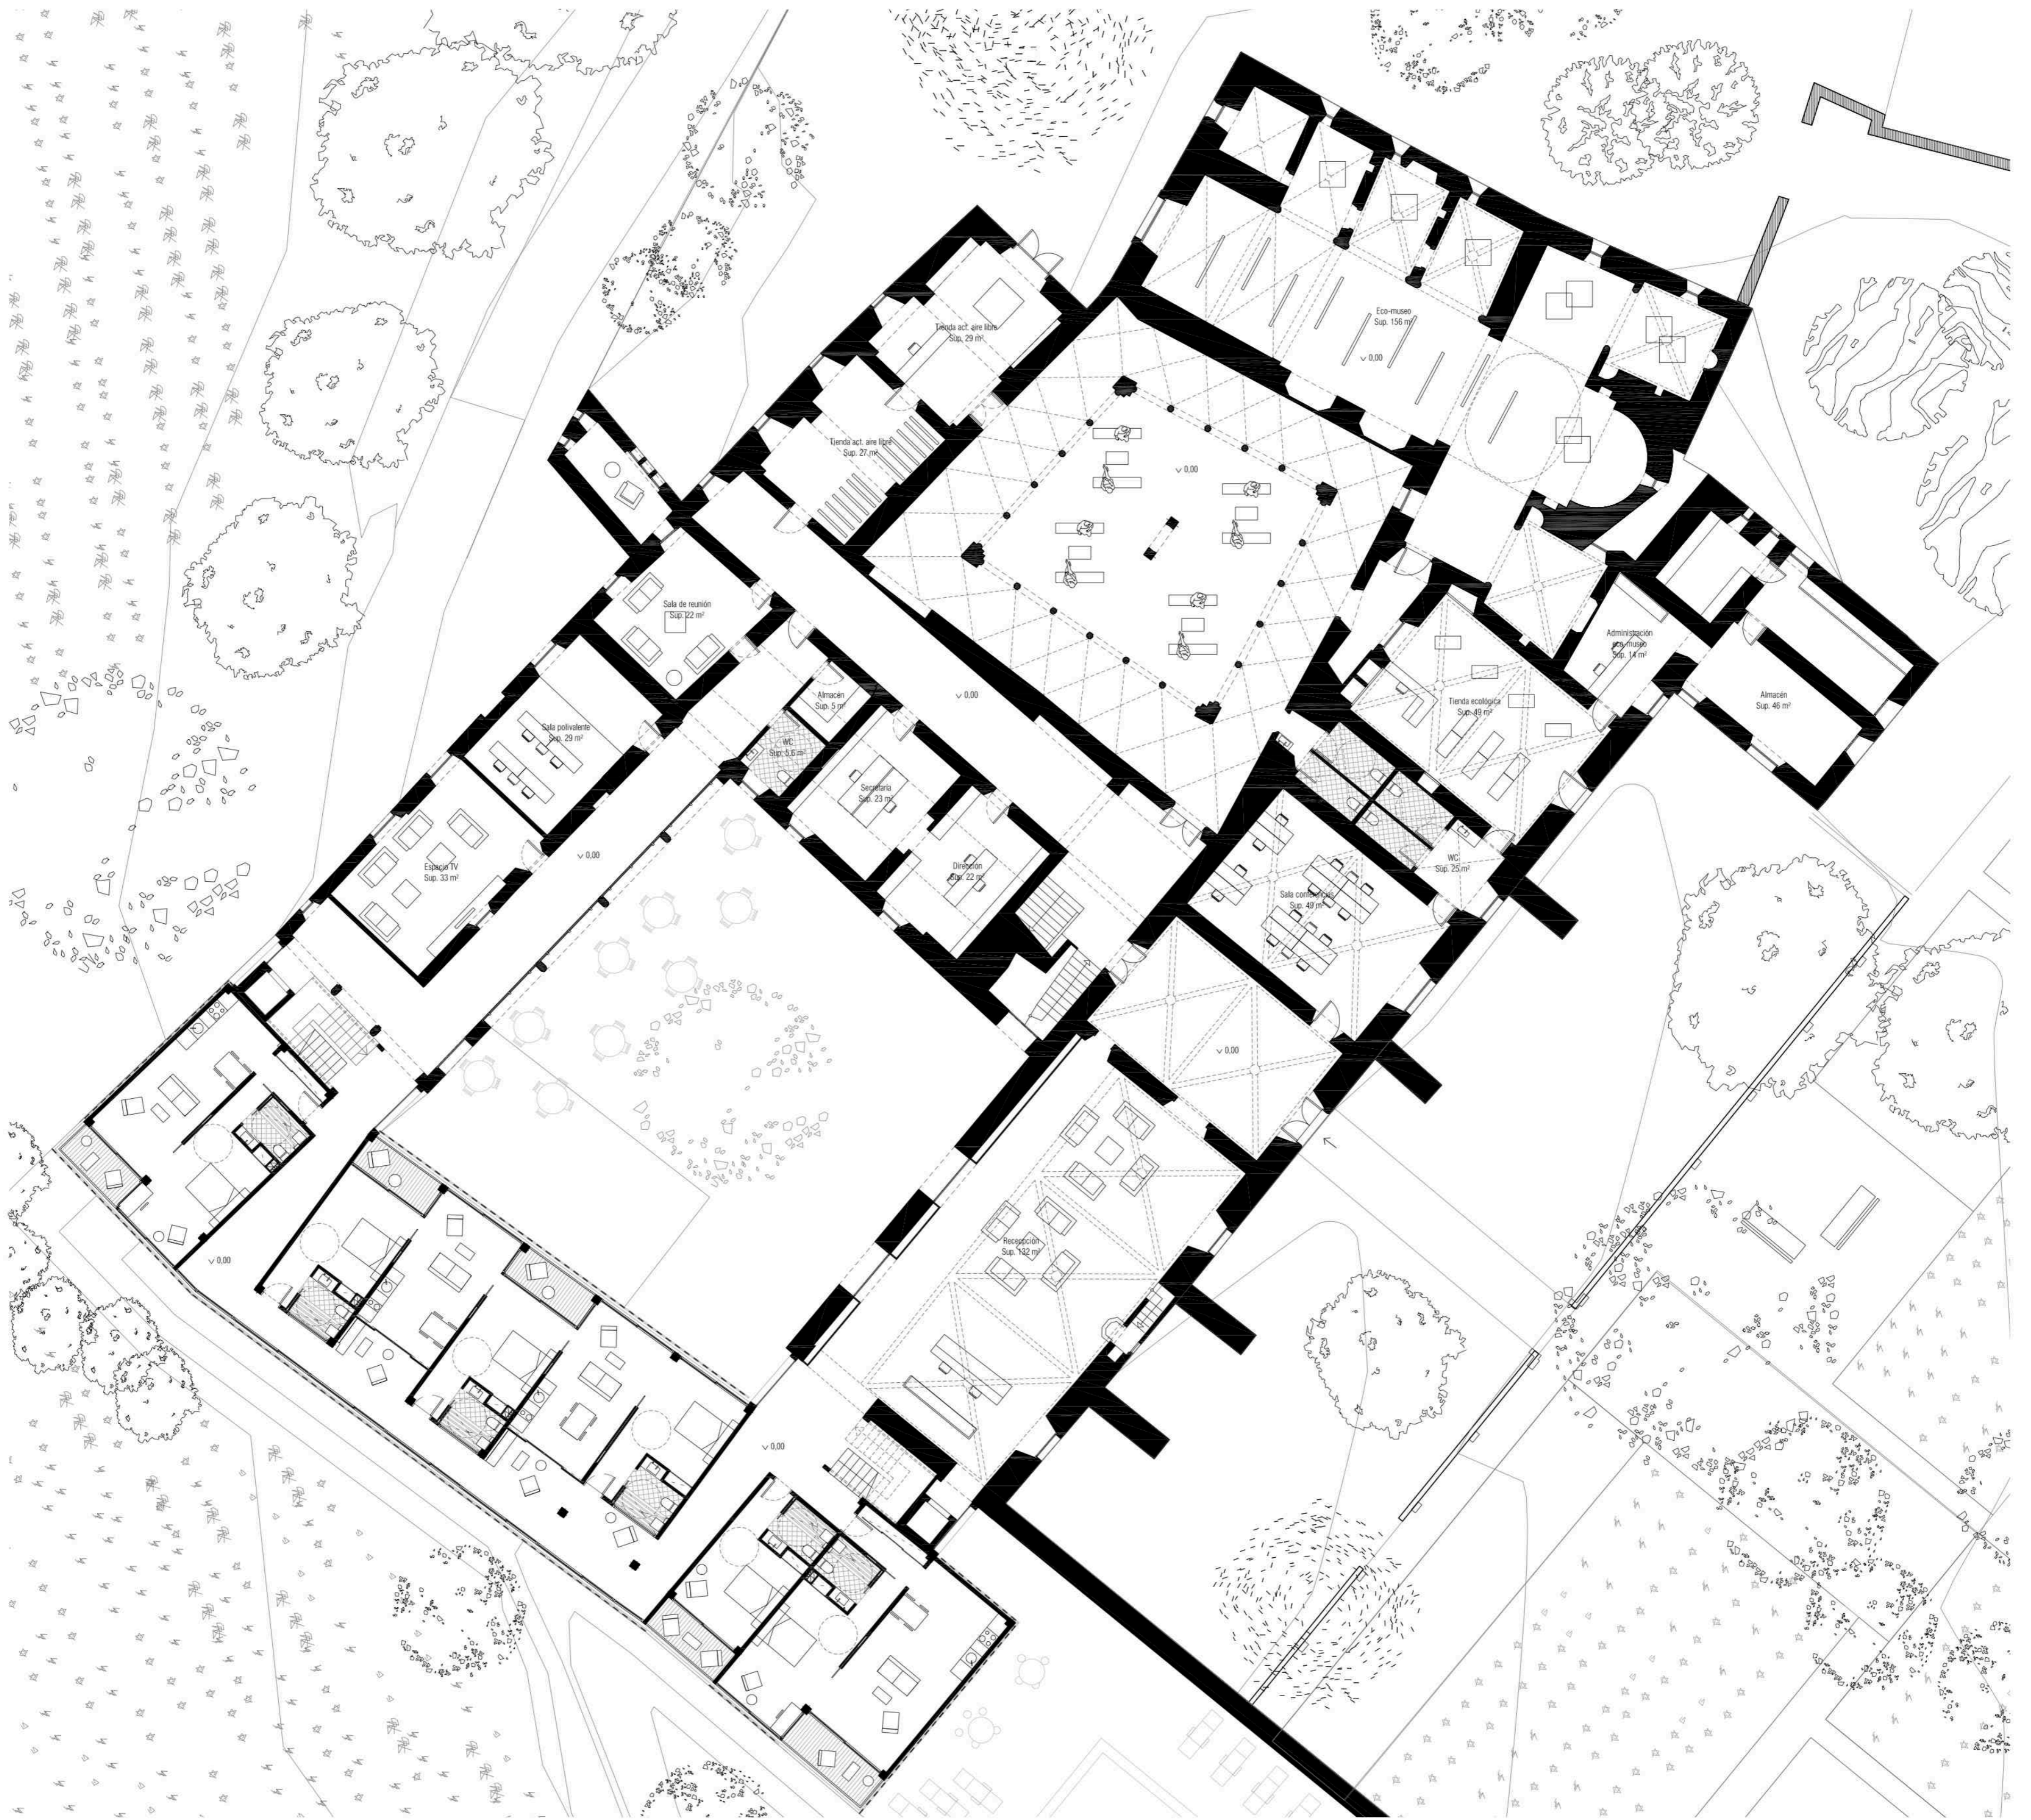

PLANTA BAJA



ALZADO B