




MONASTERIO DE SANTO TOMÁS DE RUIDEPERES

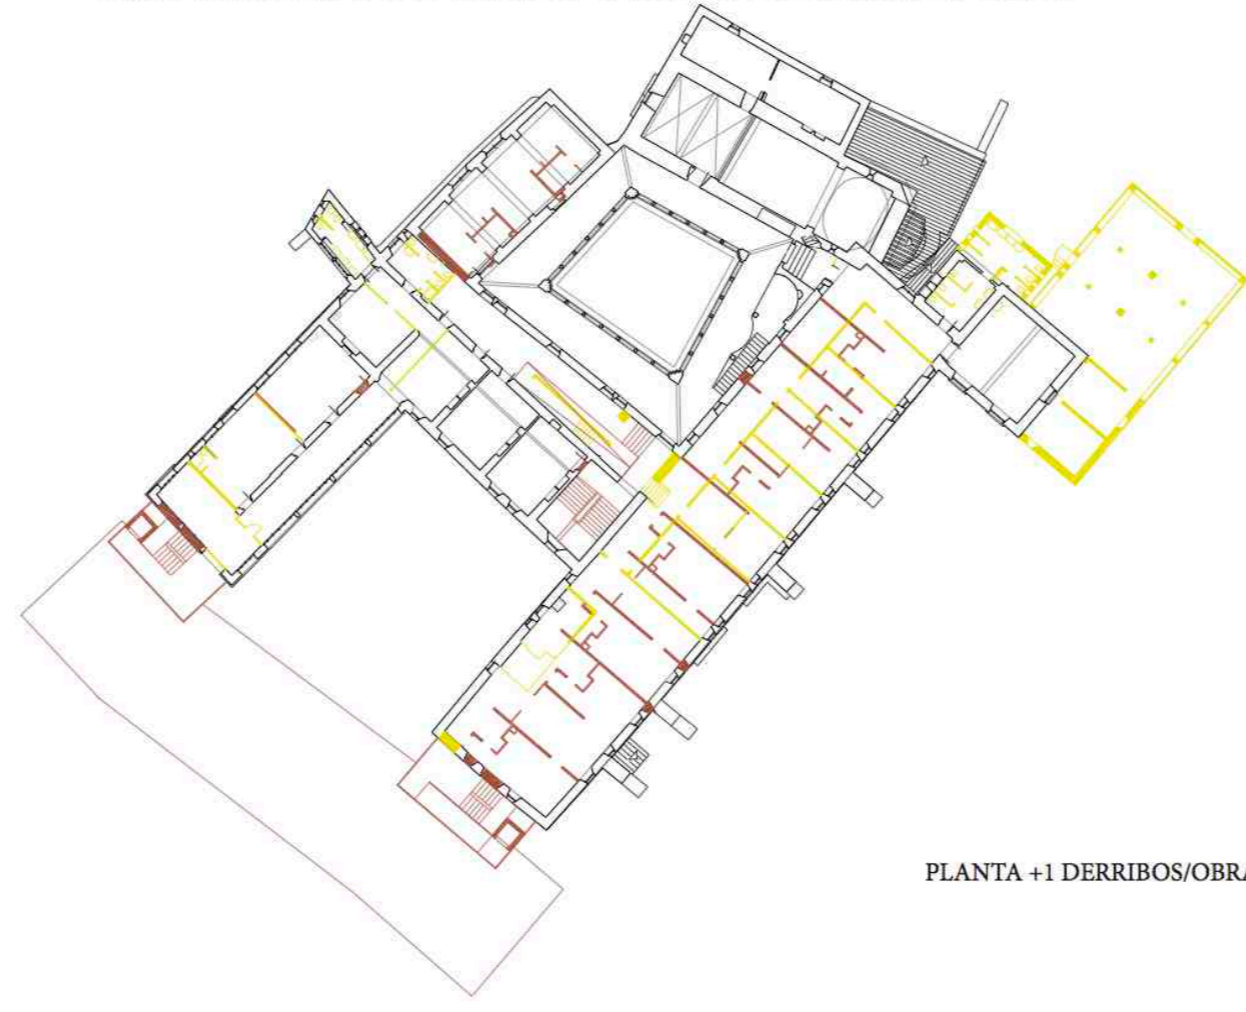

PLANTA +1 DERRIBOS/OBRA NUEVA

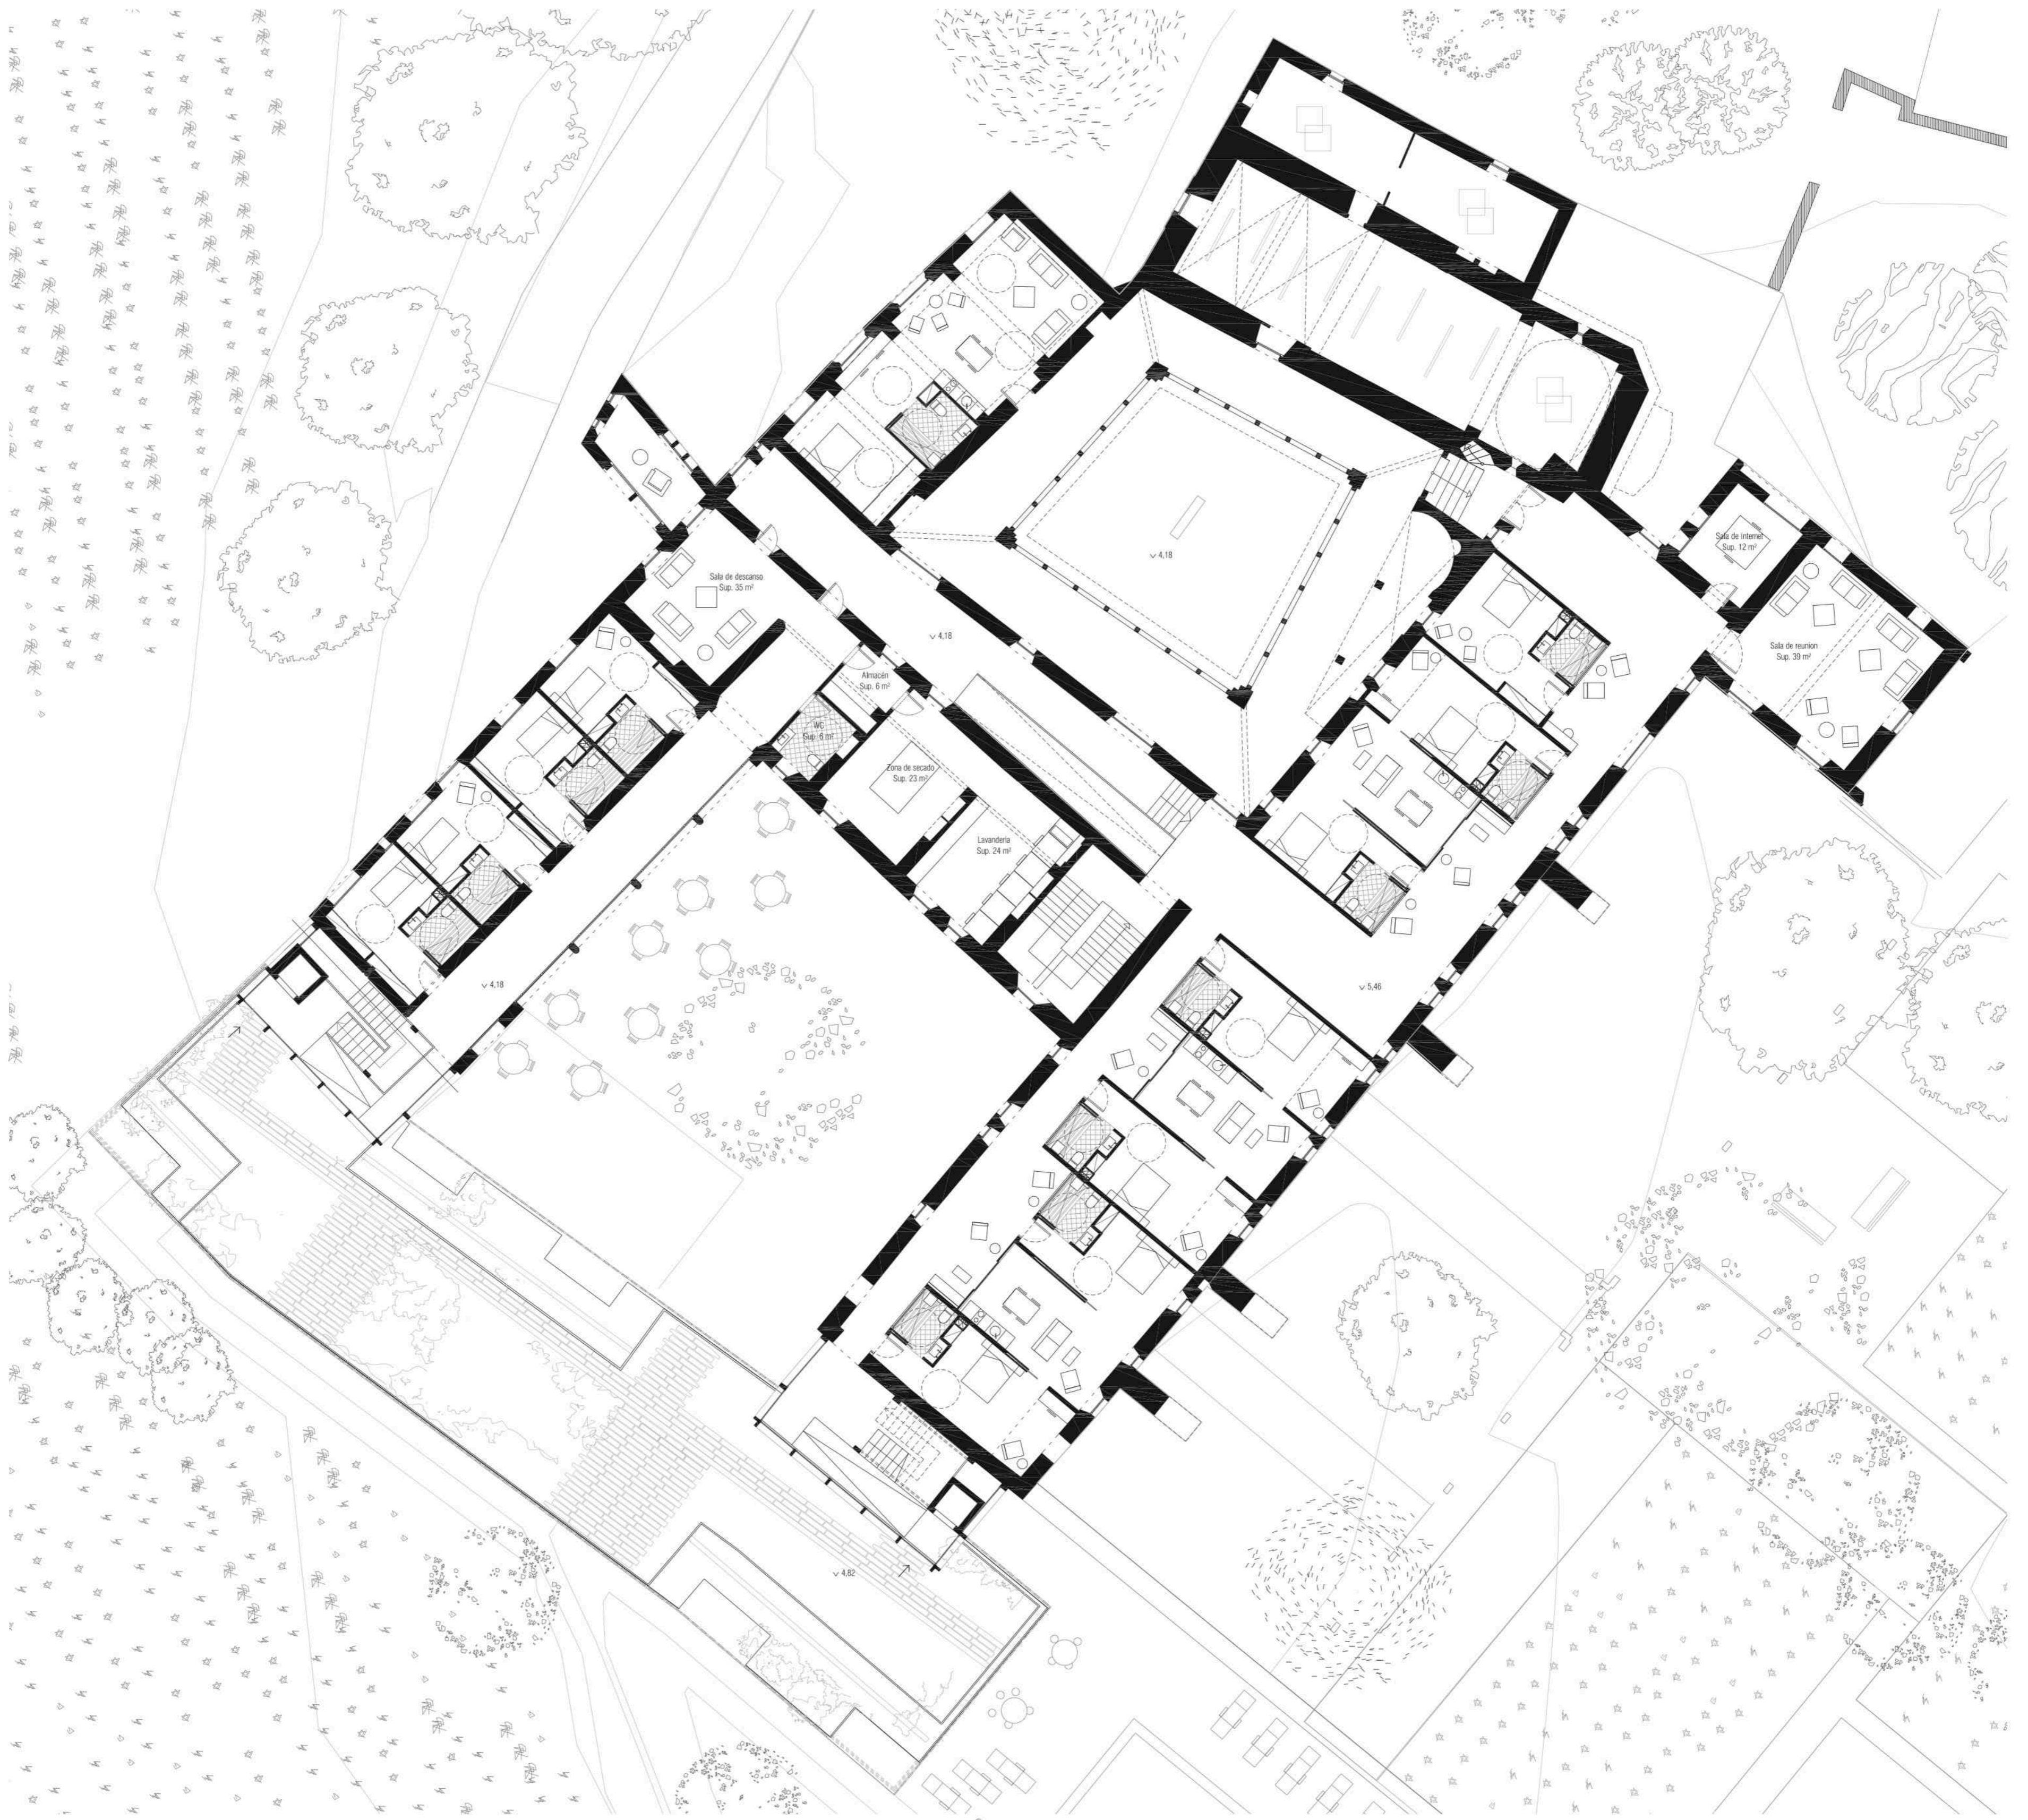

PLANTA +1

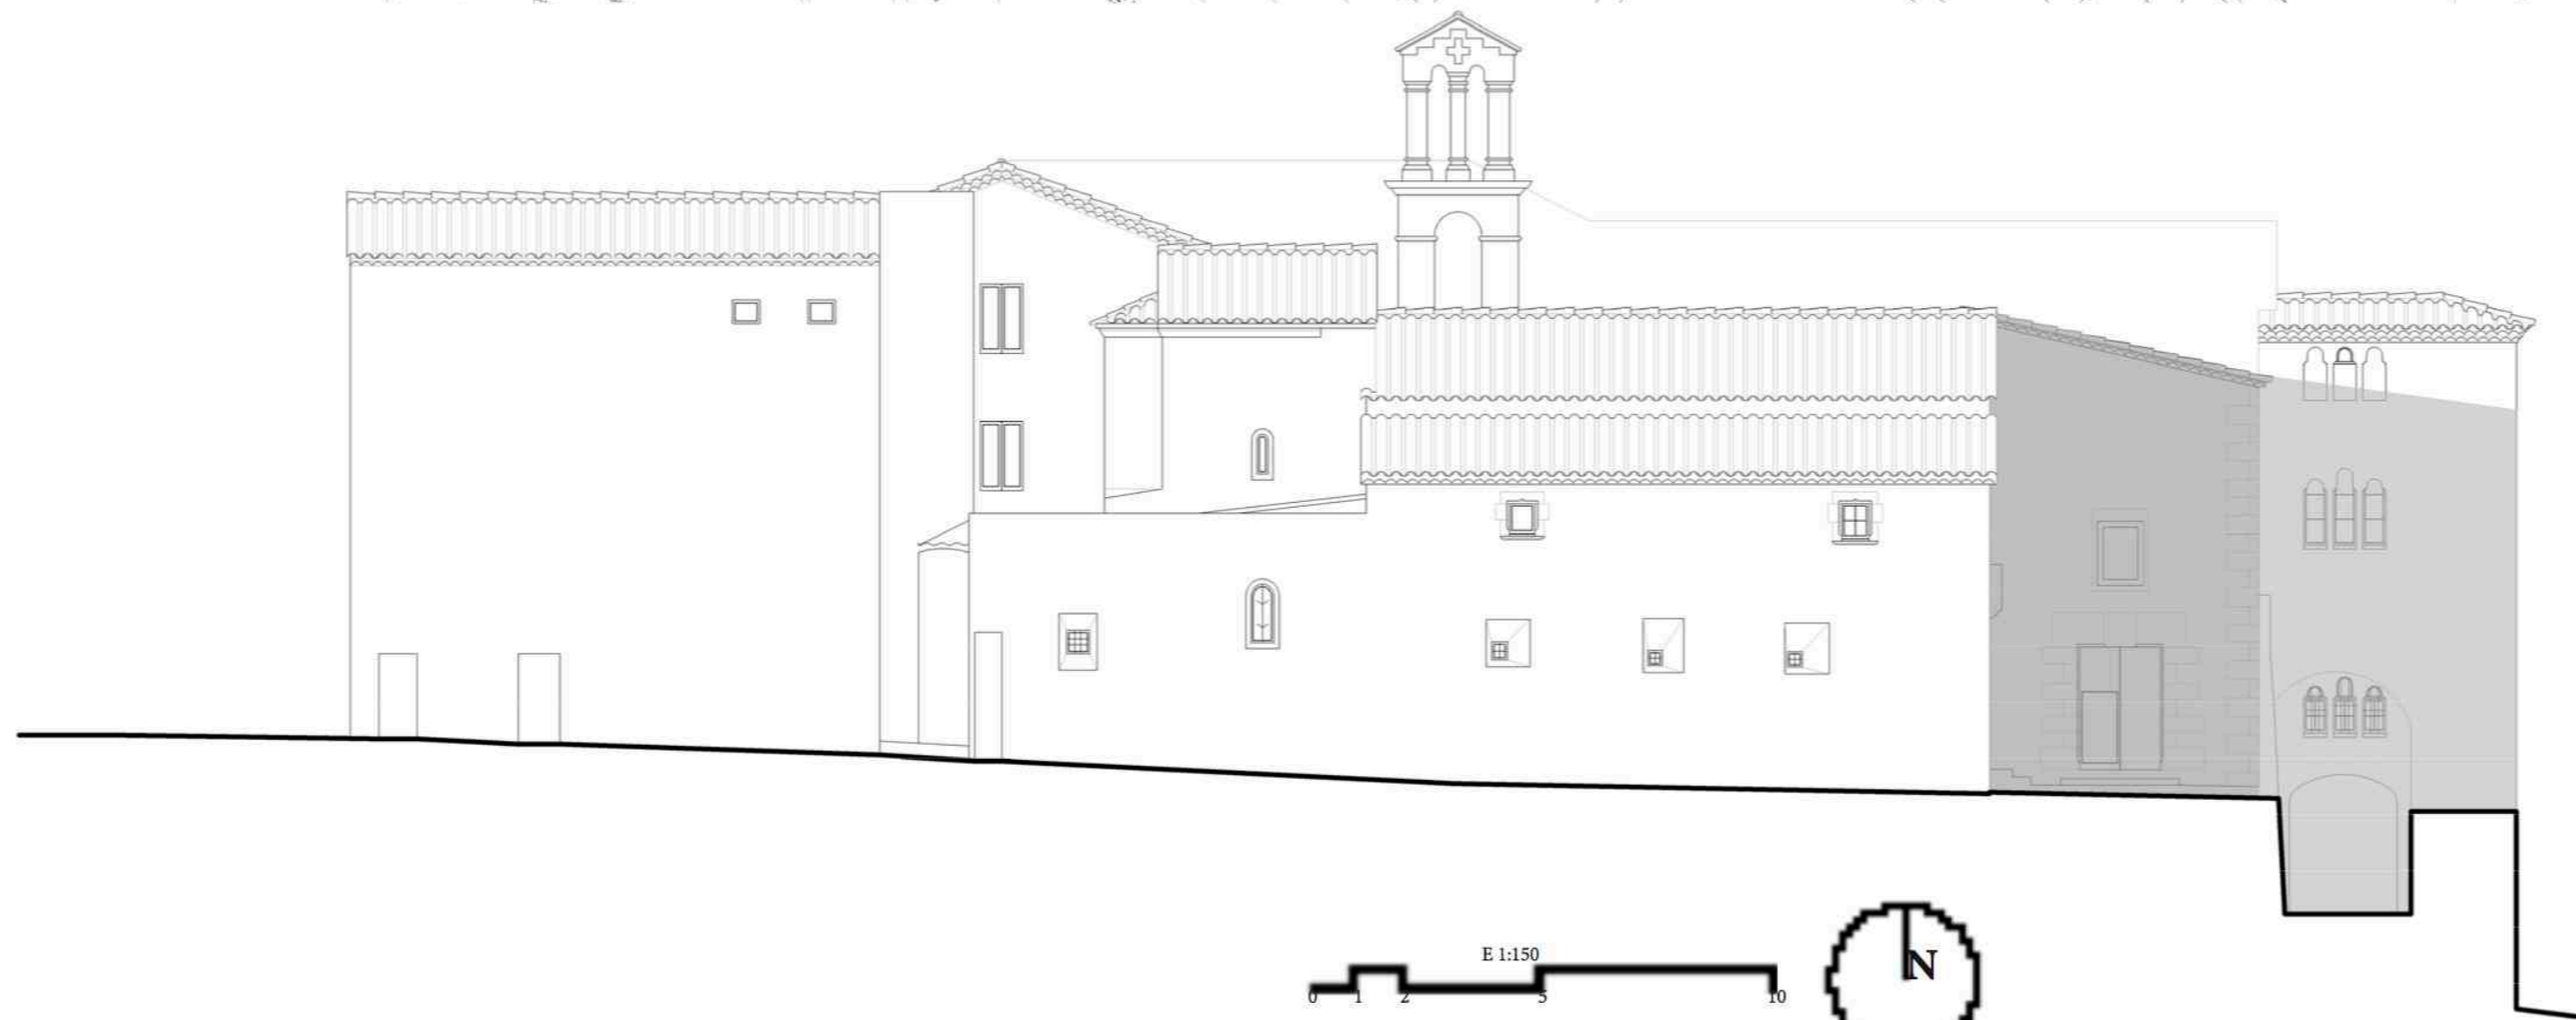

ALZADO C

