



MONASTERIO DE SANTO TOMÁS DE RUIDEPERES

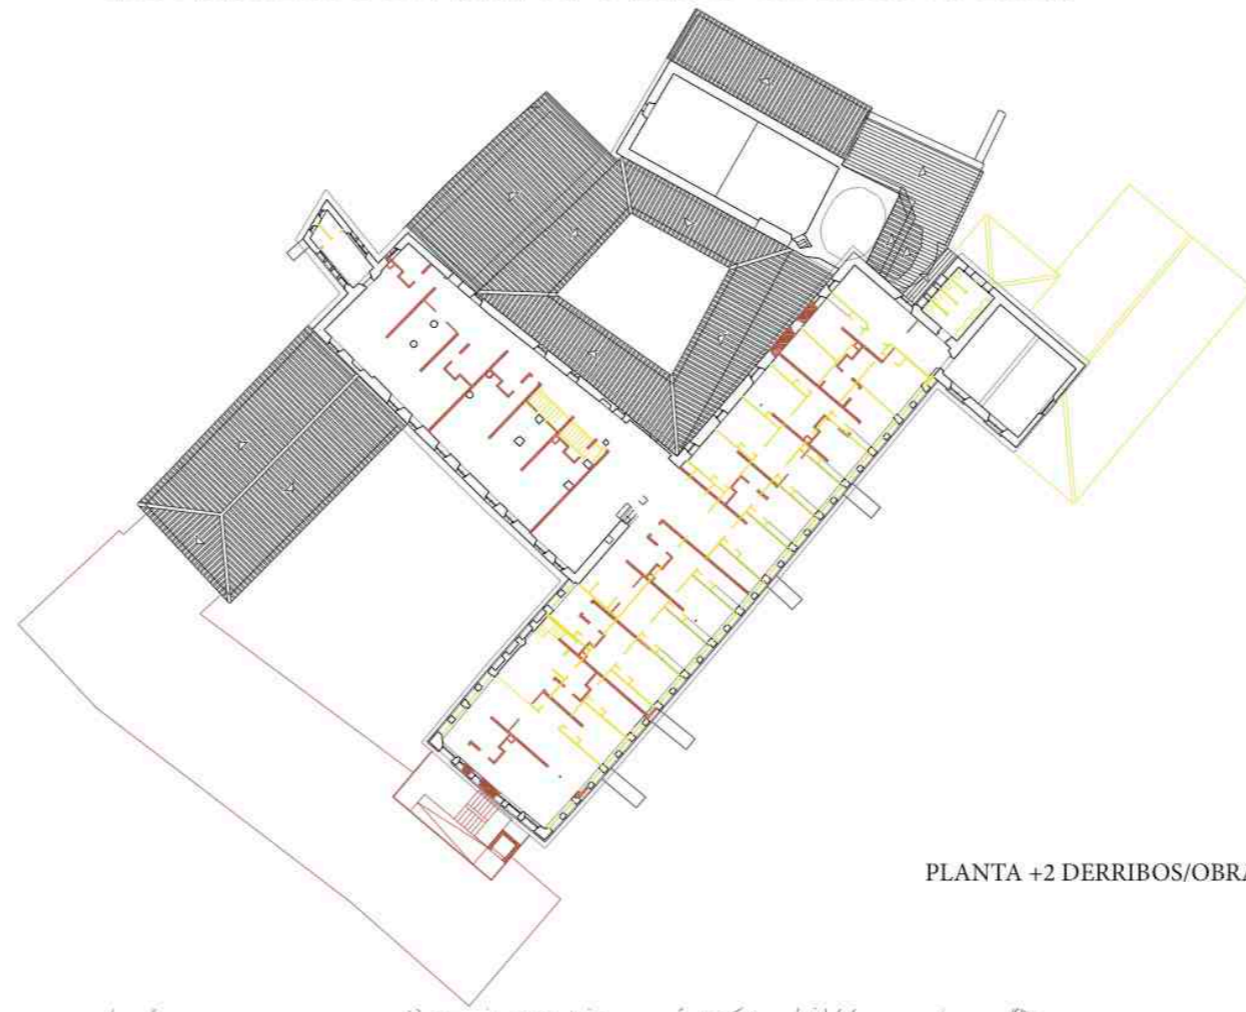

PLANTA +2 DERRIBOS/OBRA NUEVA

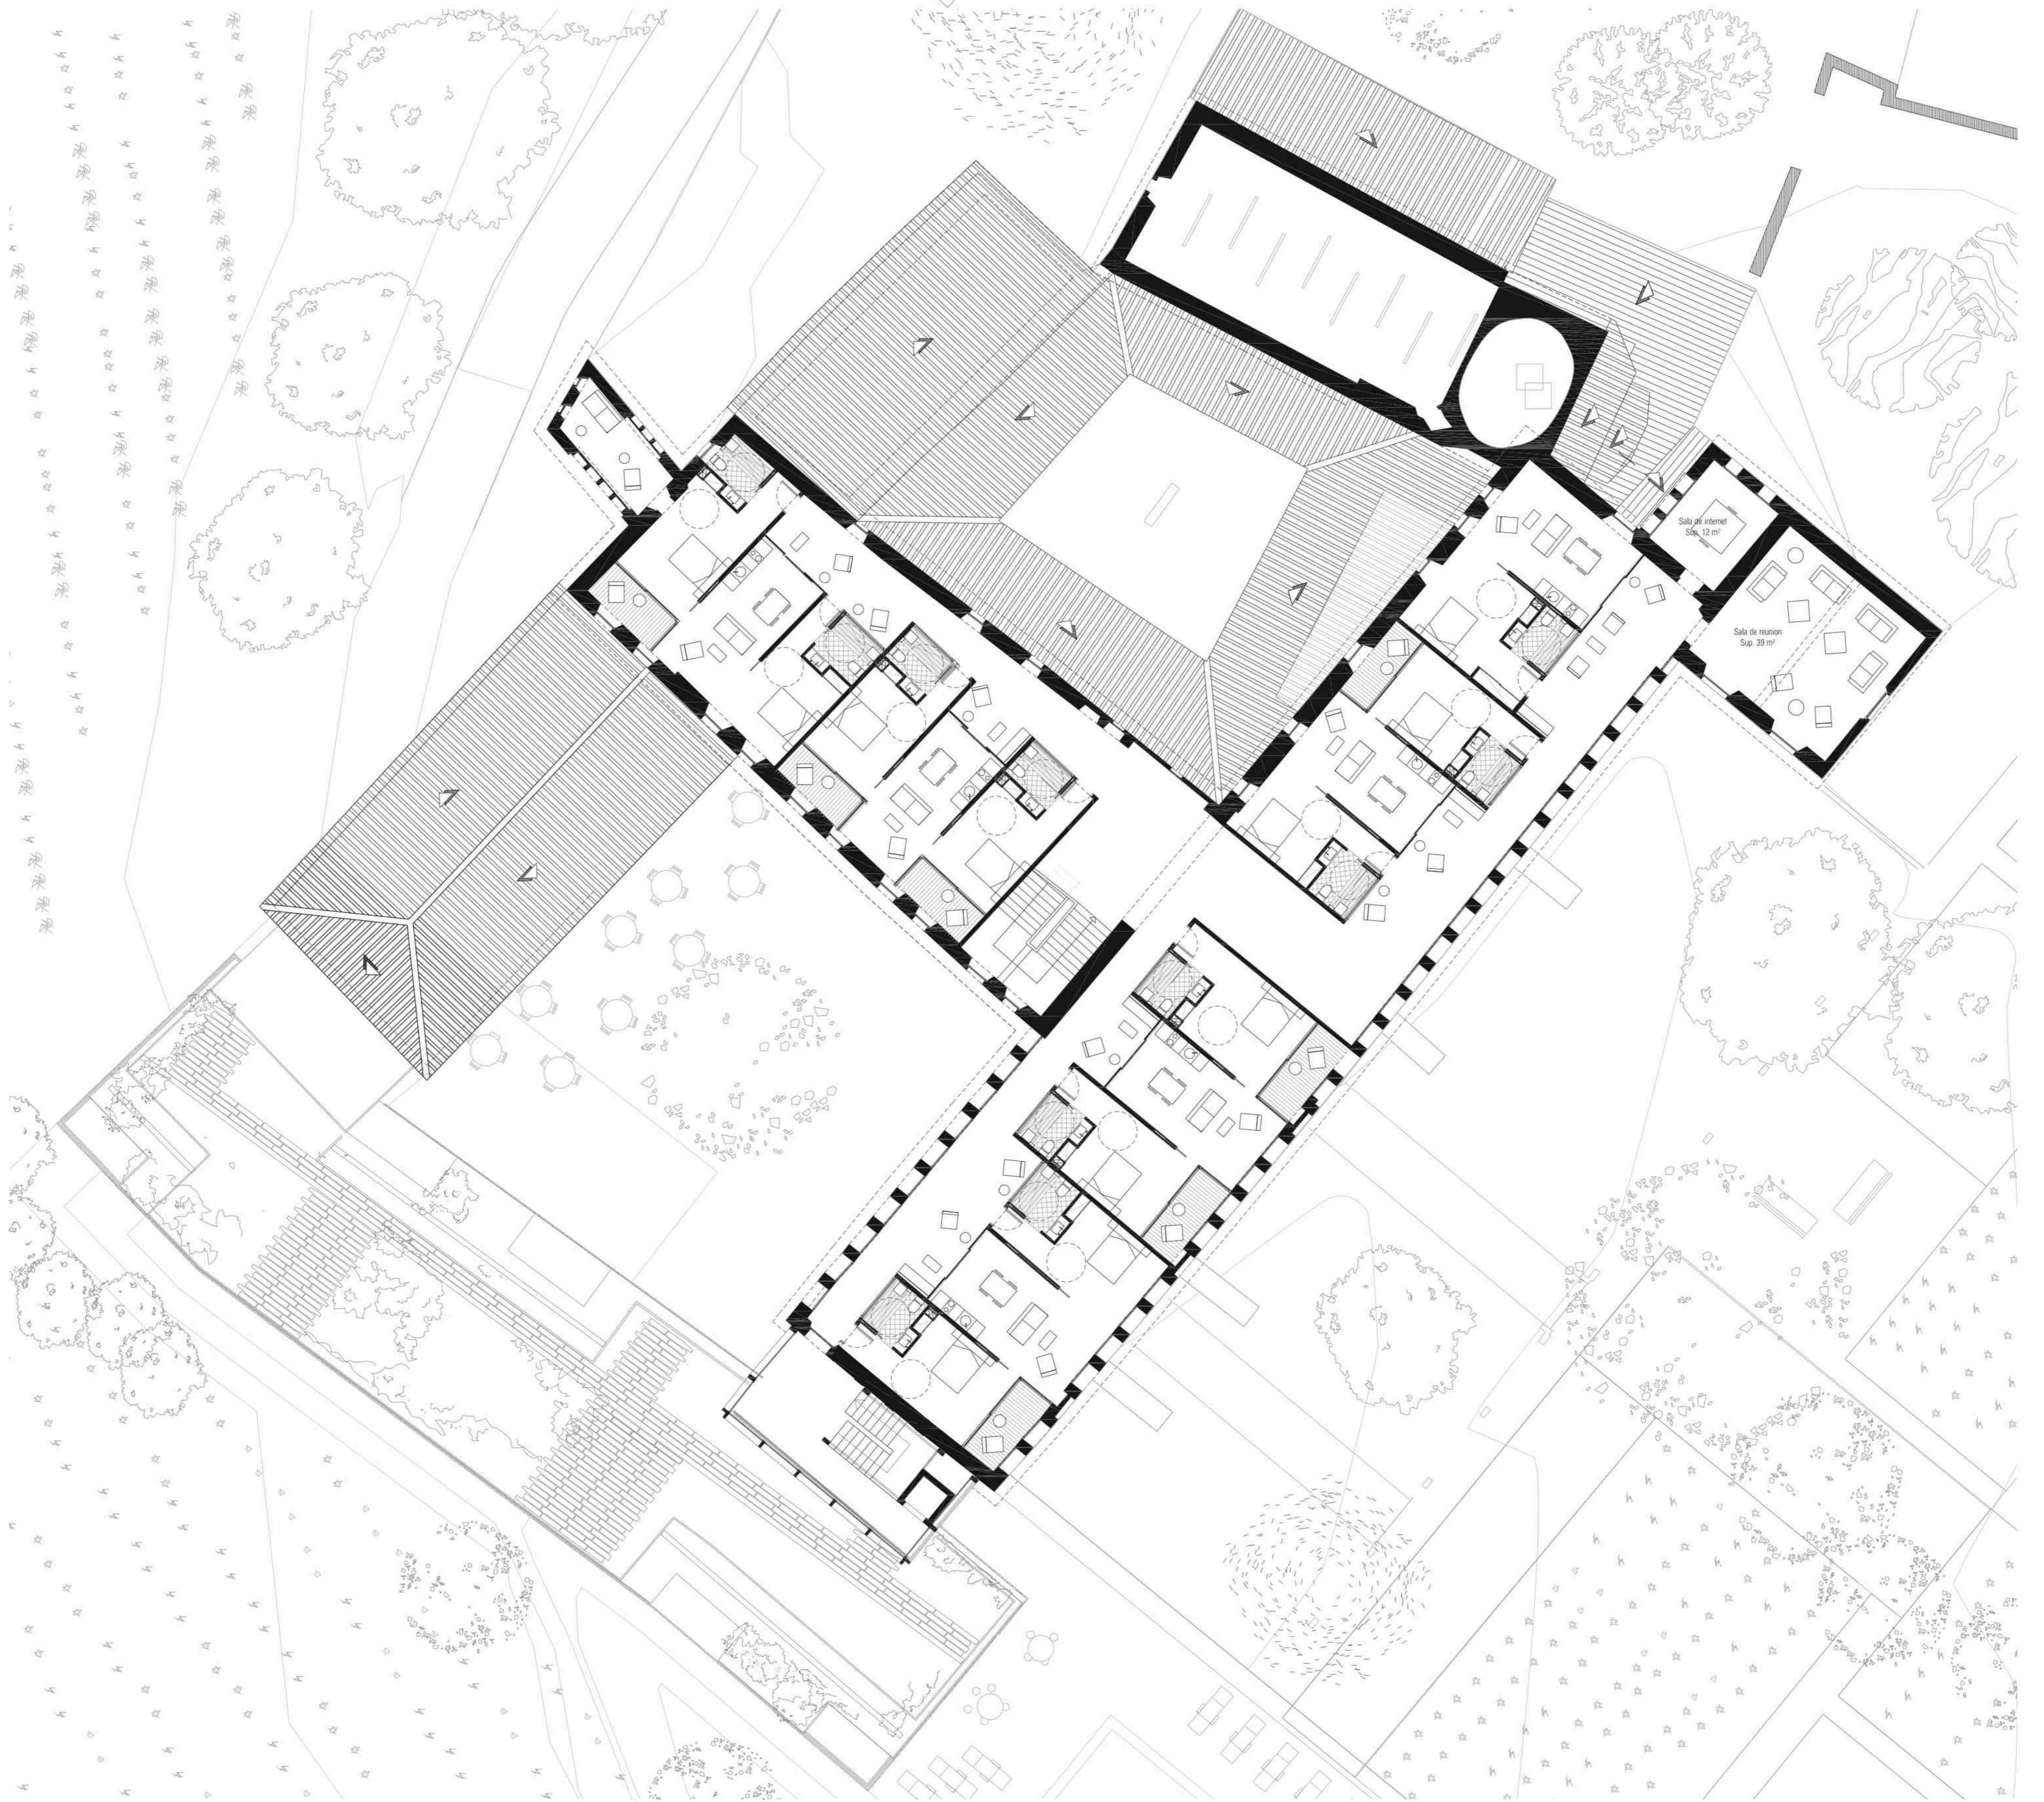

PLANTA +2



ALZADO D

