


MONASTERIO DE SANTO TOMÁS DE RUIDEPERES

PLANTA CUBIERTA

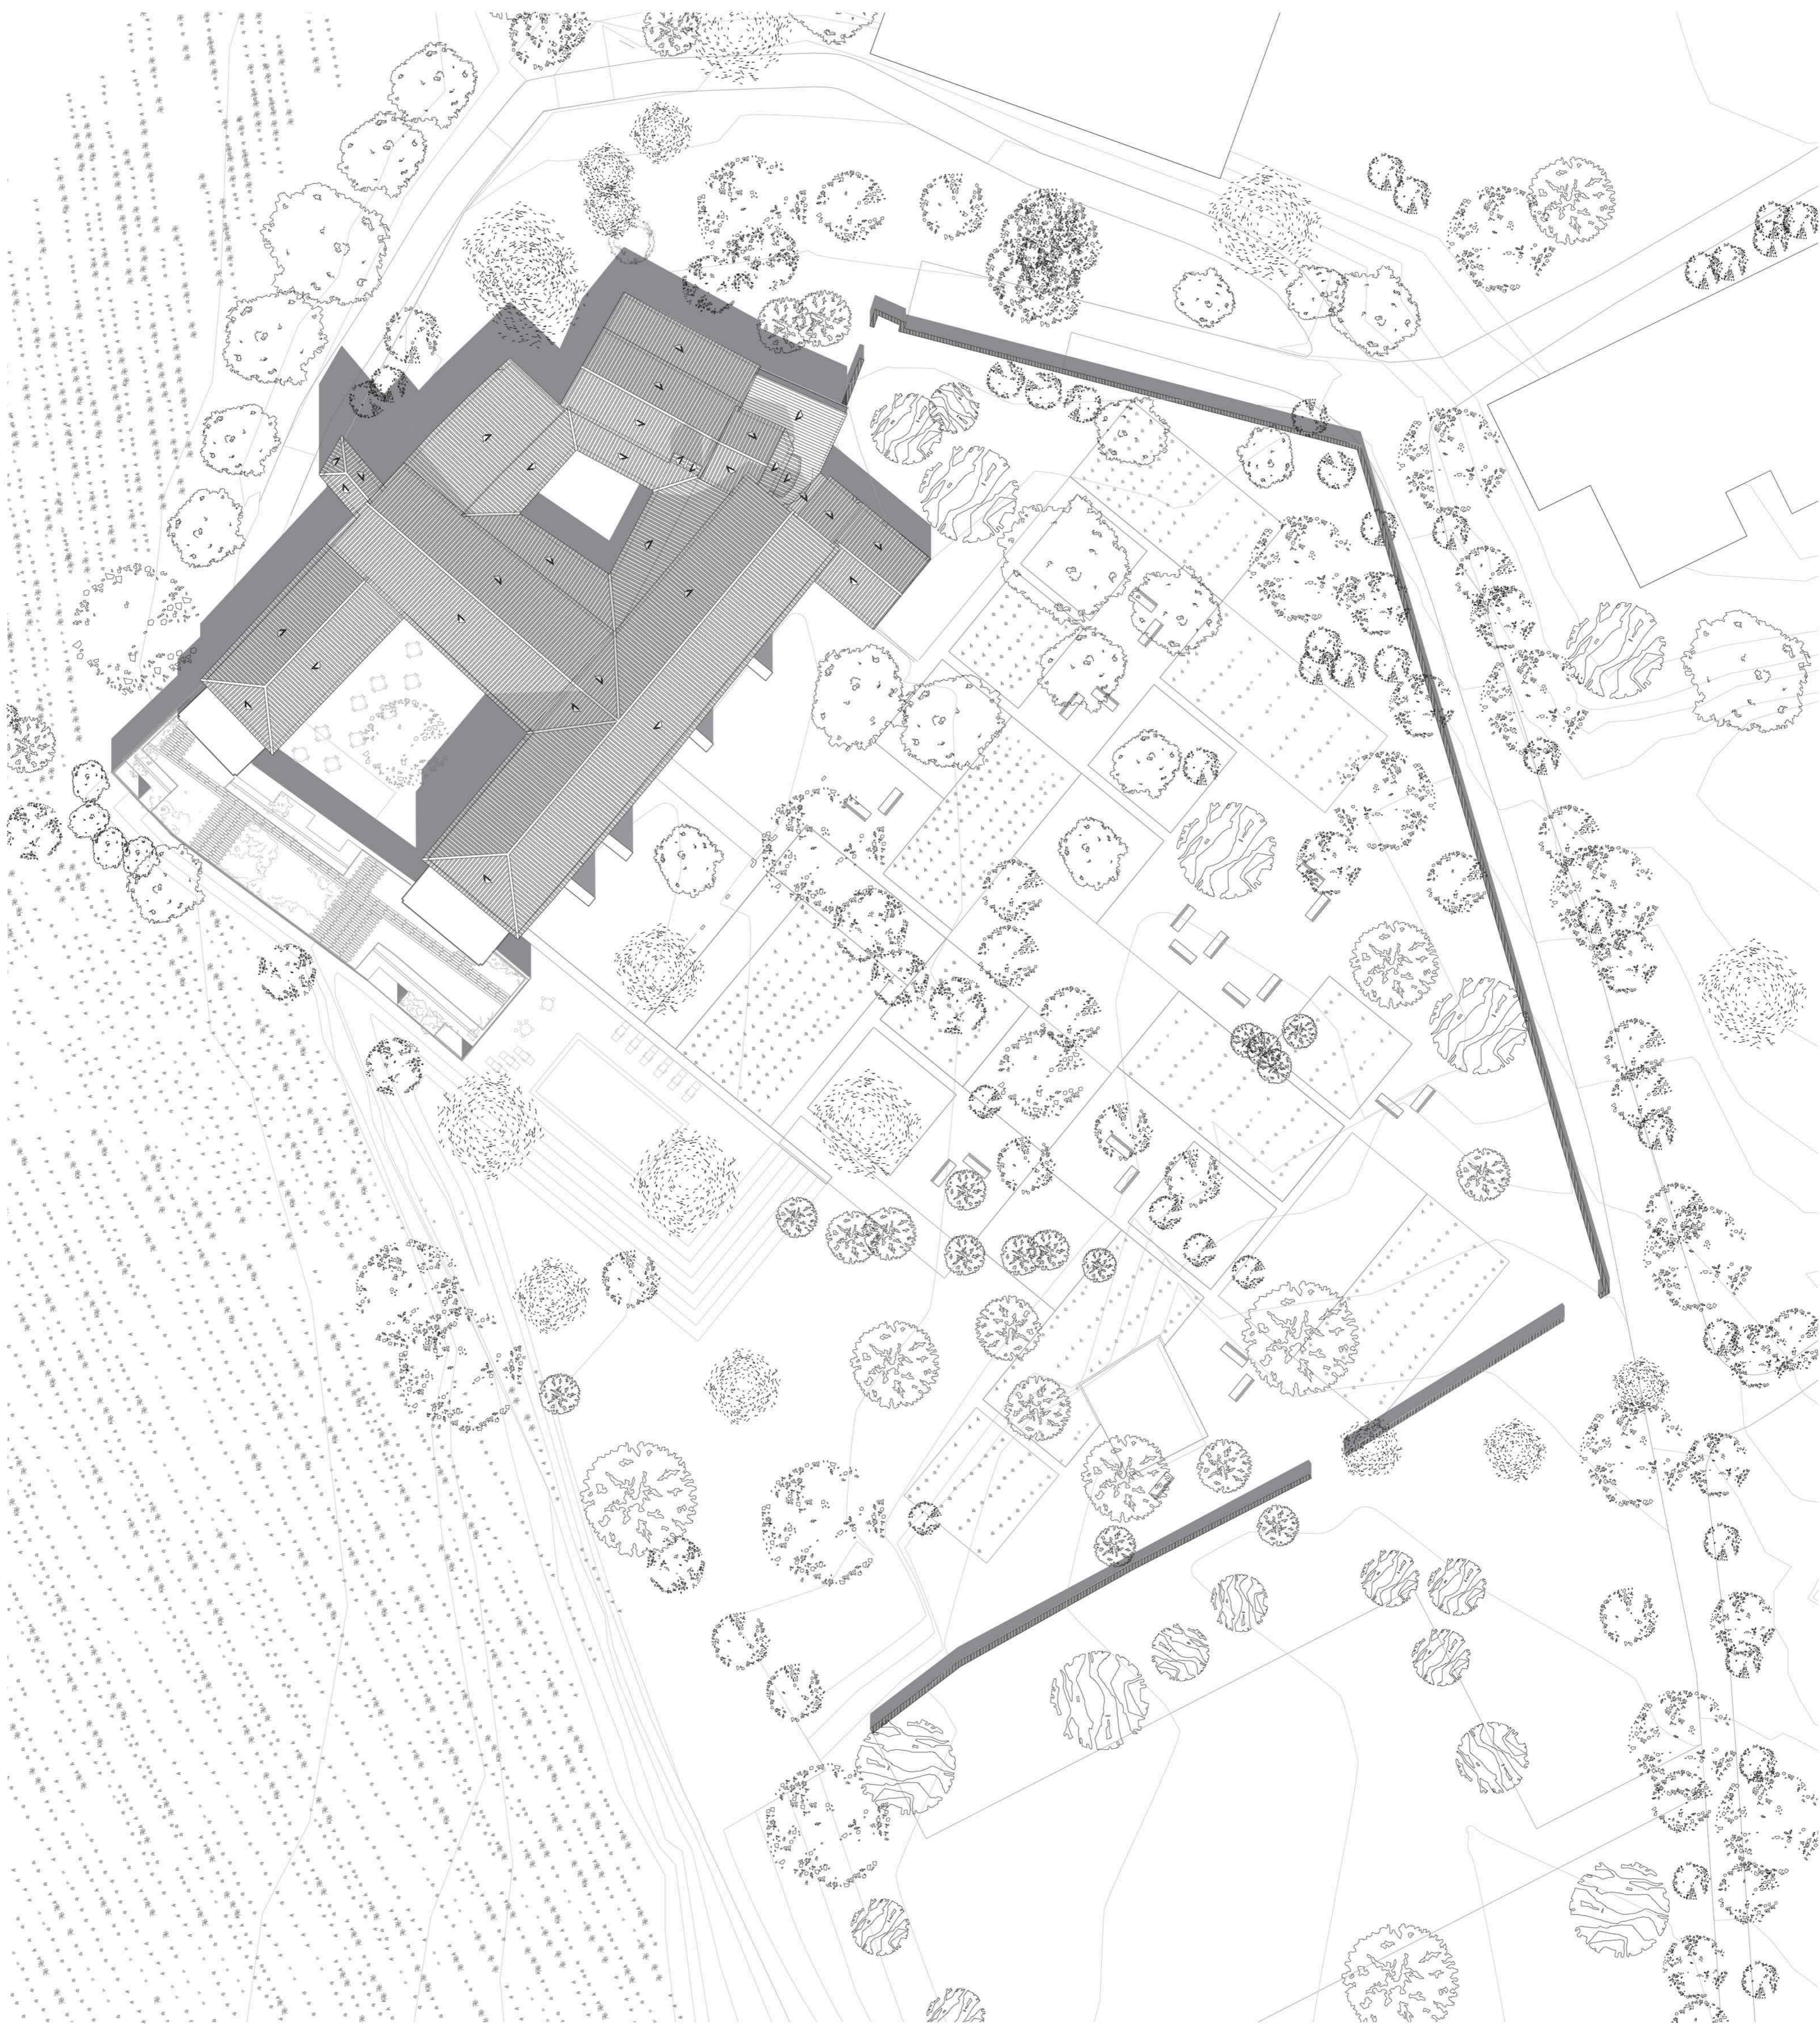

PLANTA CUBIERTA

QUERCUS ROBUR, ROBLE



Clima húmedo frío templado
 Descripción: h:20-25m b:8-12m
 Raíz: medio-disgregado
 Sombra: media
 Tronco: 600mm
 Crecimiento: medio
 Resistencia: heladas: fuertes
 viento: resistente

PRUNUS CERACIFERA PISSARDII, CIRUELO



Clima mediterráneo
 Descripción: h:8-8m h:2-4m
 Raíz: medio-disgregado
 Sombra: media
 Tronco: 100mm
 Crecimiento: rápido
 Resistencia: heladas: fuertes
 viento: medio

FIGUS CARICA, HIGUERA



Clima húmedo frío templado
 Descripción: h:20-25m b:8-12m
 Raíz: medio-disgregado
 Sombra: media
 Tronco: 600mm
 Crecimiento: medio
 Resistencia: heladas: fuertes
 viento: resistente

PARTHENOCISSUS TRICUSPIDATA, PARRA




Clima húmedo fresco templado
 Descripción: h:2m h:1-3m
 Raíz: medio-disgregado
 Sombra: densa
 Tronco: 100mm
 Crecimiento: rápido
 Resistencia: heladas: fuertes
 Viento: flojo

MALUS DOMESTICA, MANZANO



Clima mediterráneo
 Descripción: h:2m h:1-3m
 Raíz: medio-disgregado
 Sombra: densa
 Tronco: 100mm
 Crecimiento: rápido
 Resistencia: heladas: fuertes
 Viento: medio

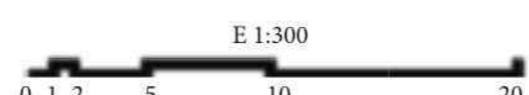

14

