

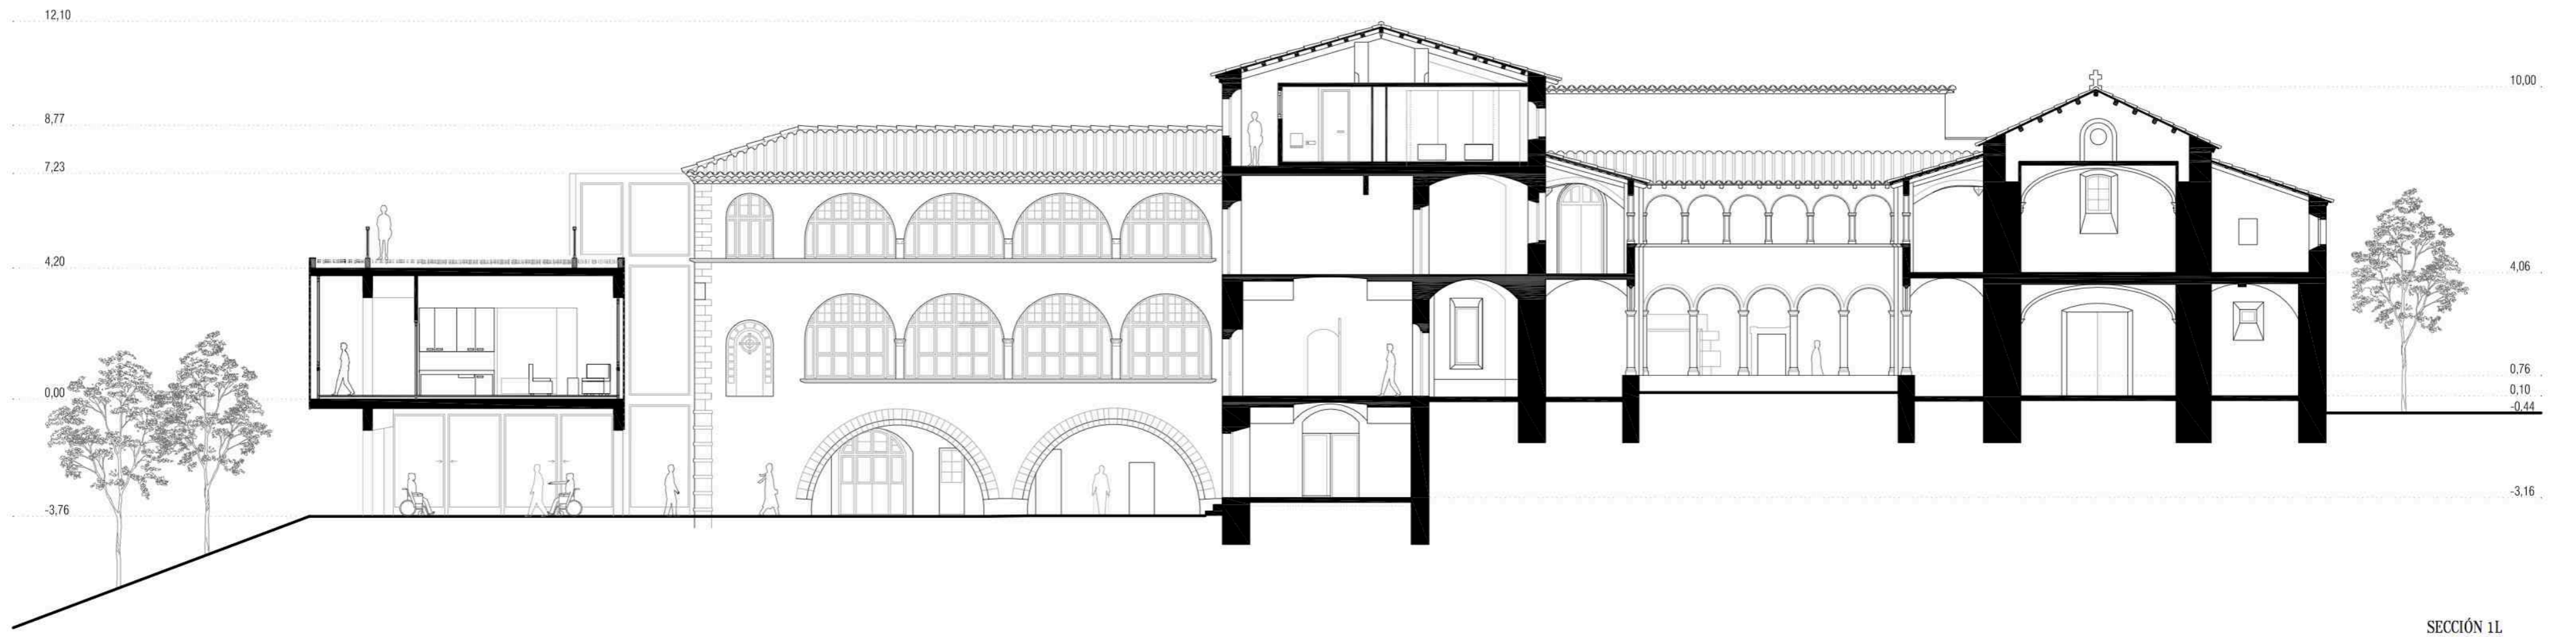



MONASTERIO DE SANTO TOMÁS DE RUIDEPERES

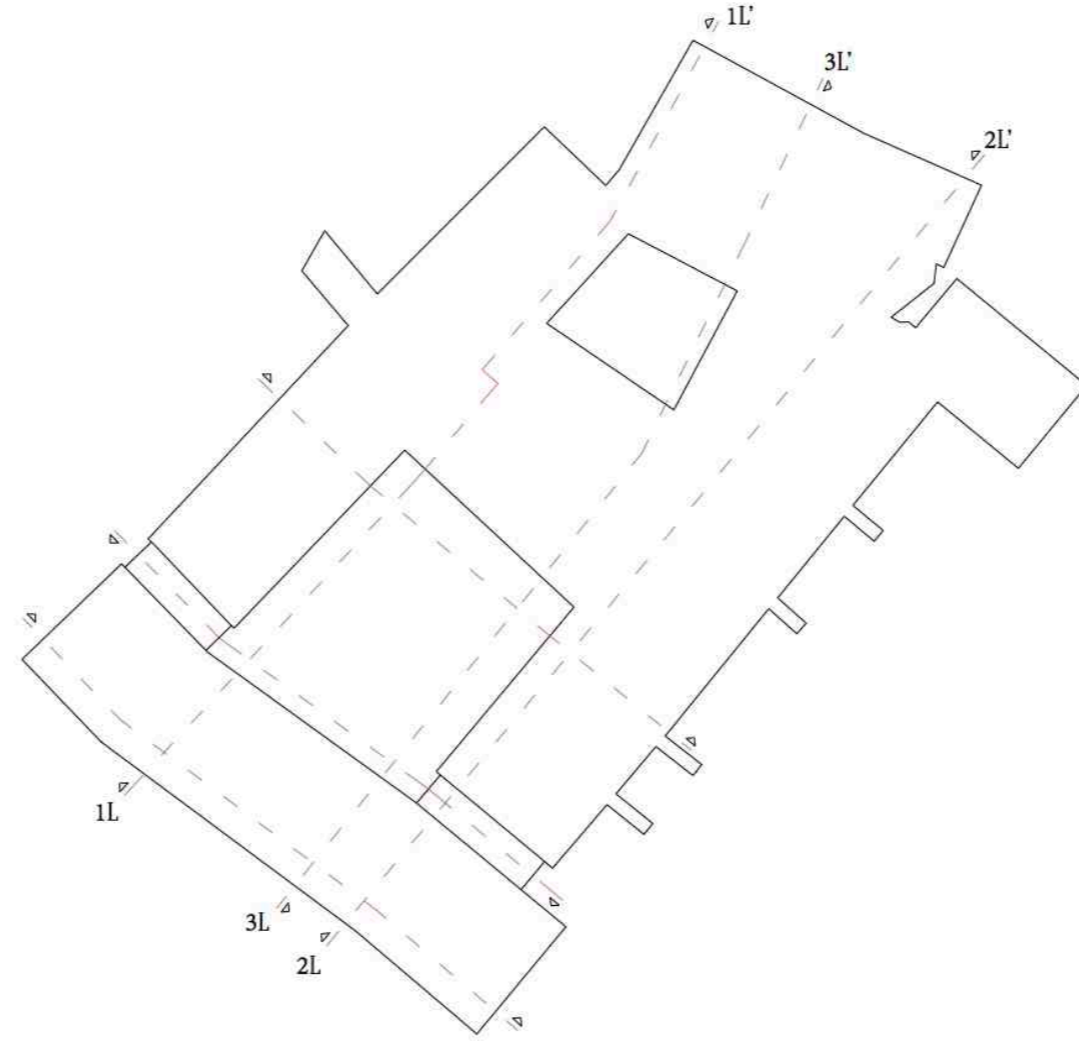

SECCIÓN 1L

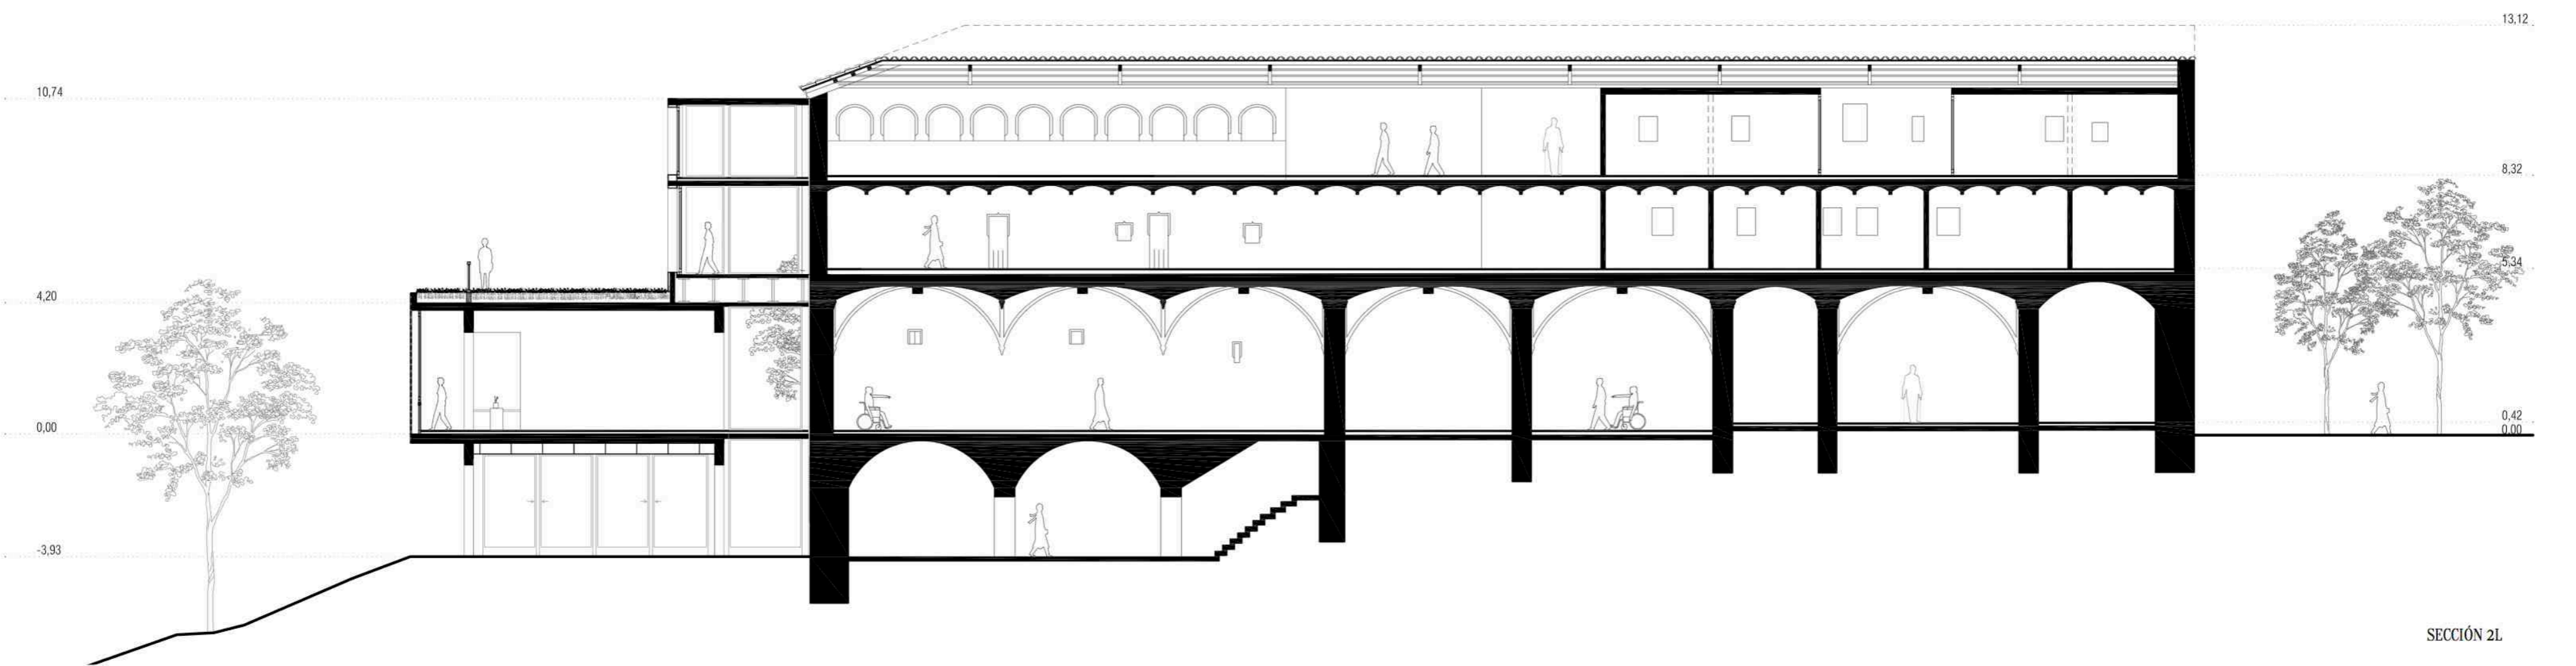

SECCIÓN 2L

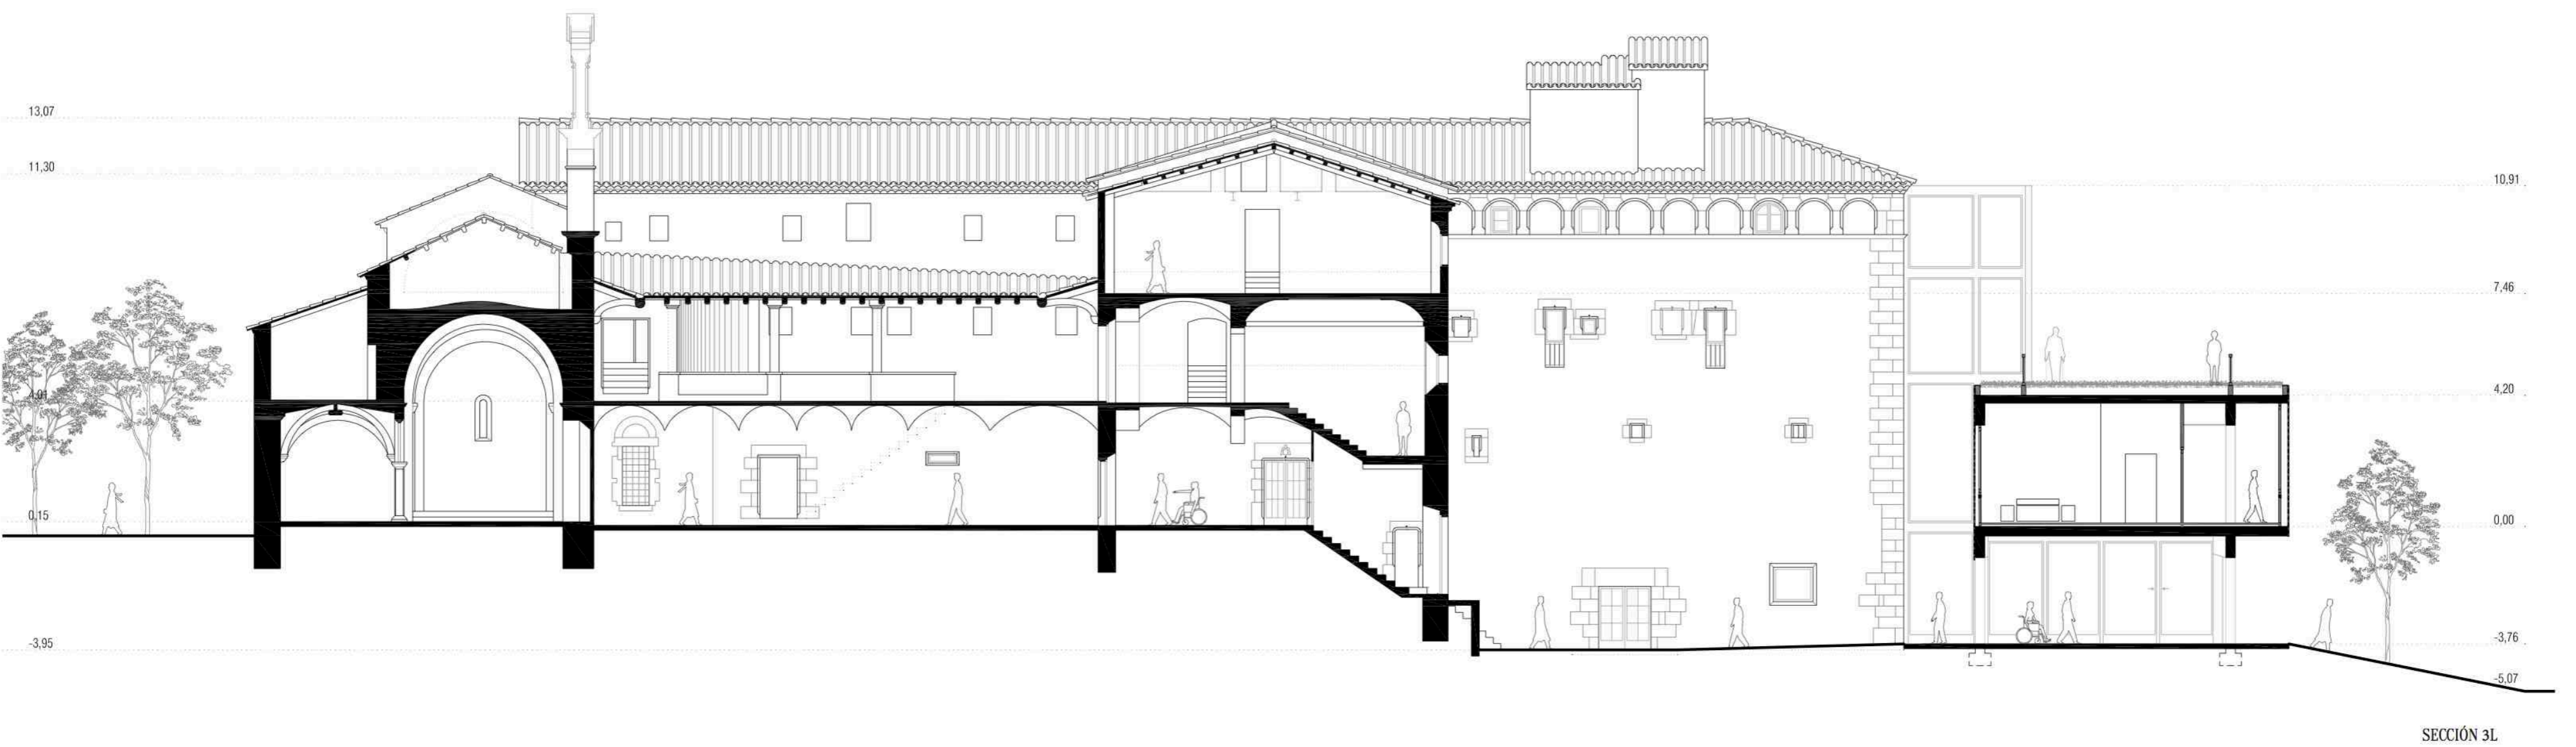

SECCIÓN 3L

