

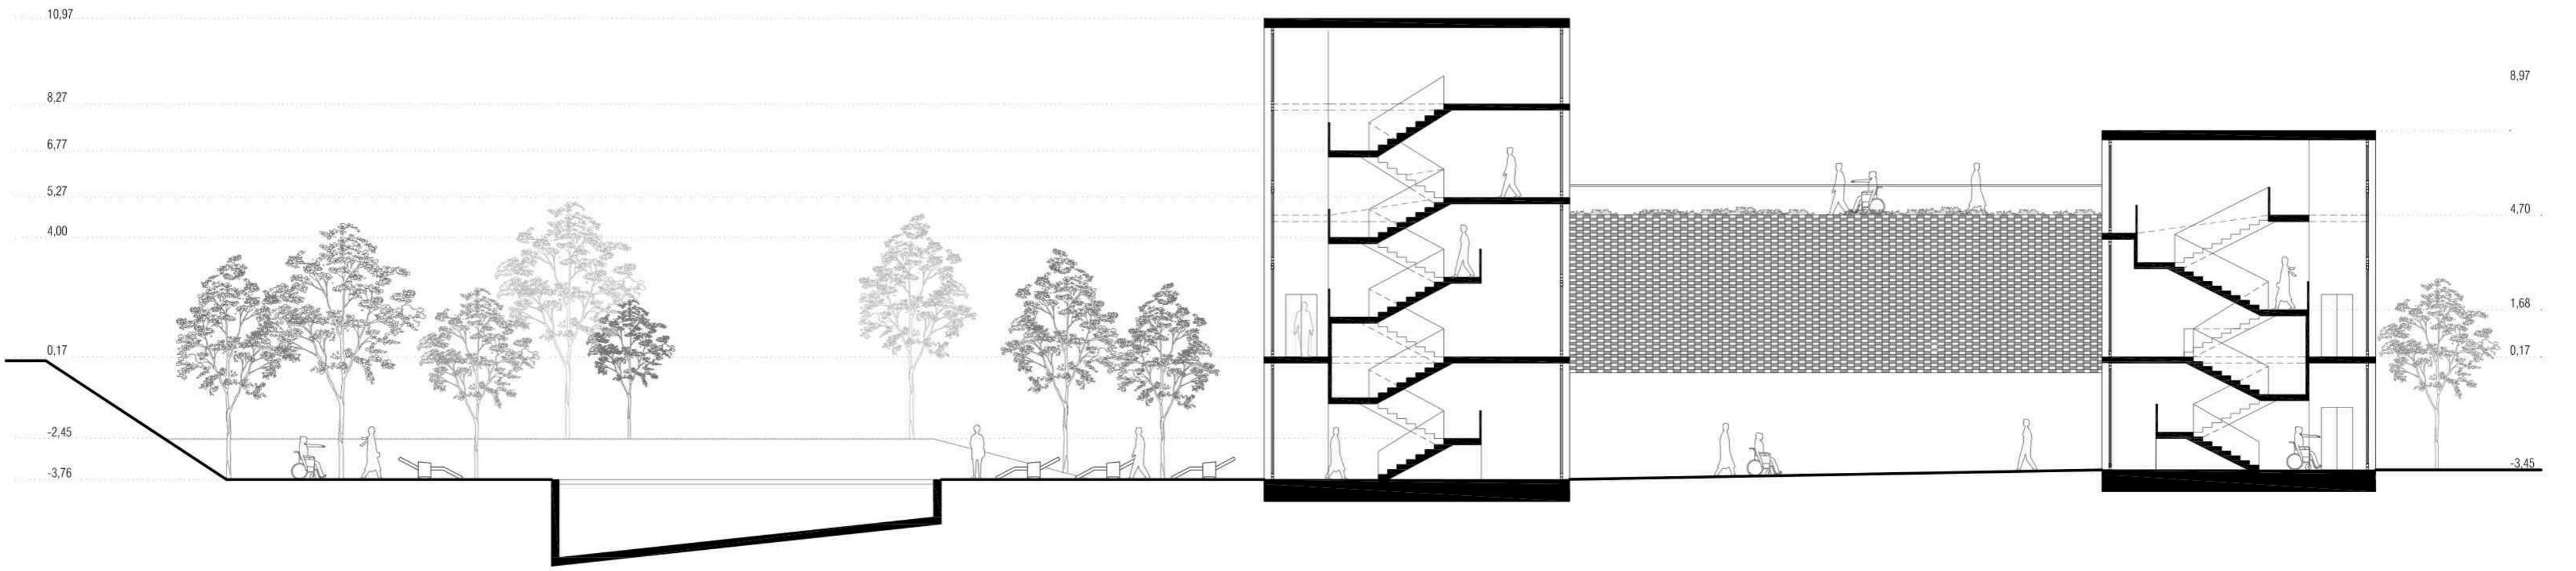


MONASTERIO DE SANTO TOMÁS DE RUIDEPERES

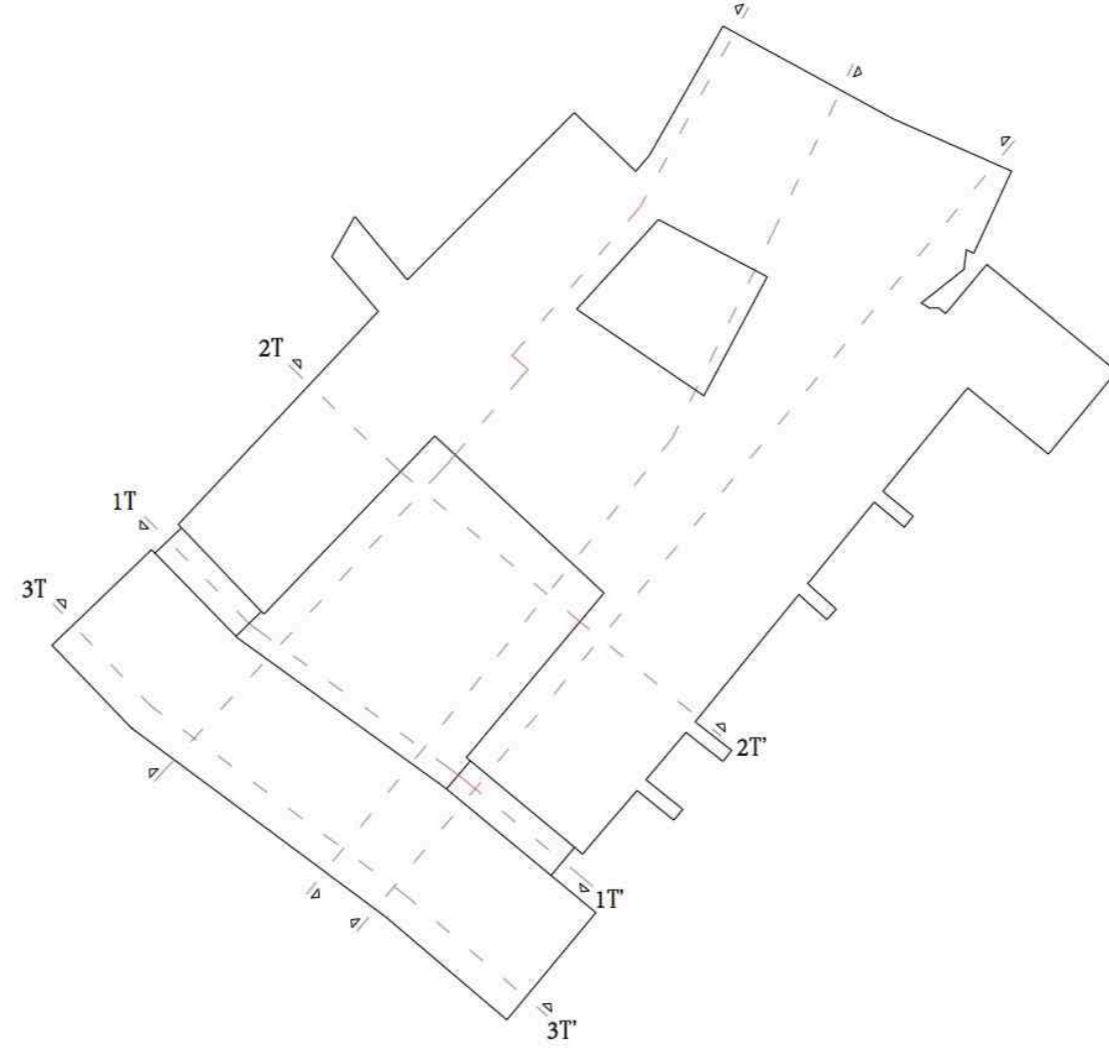

SECCIÓN 1T

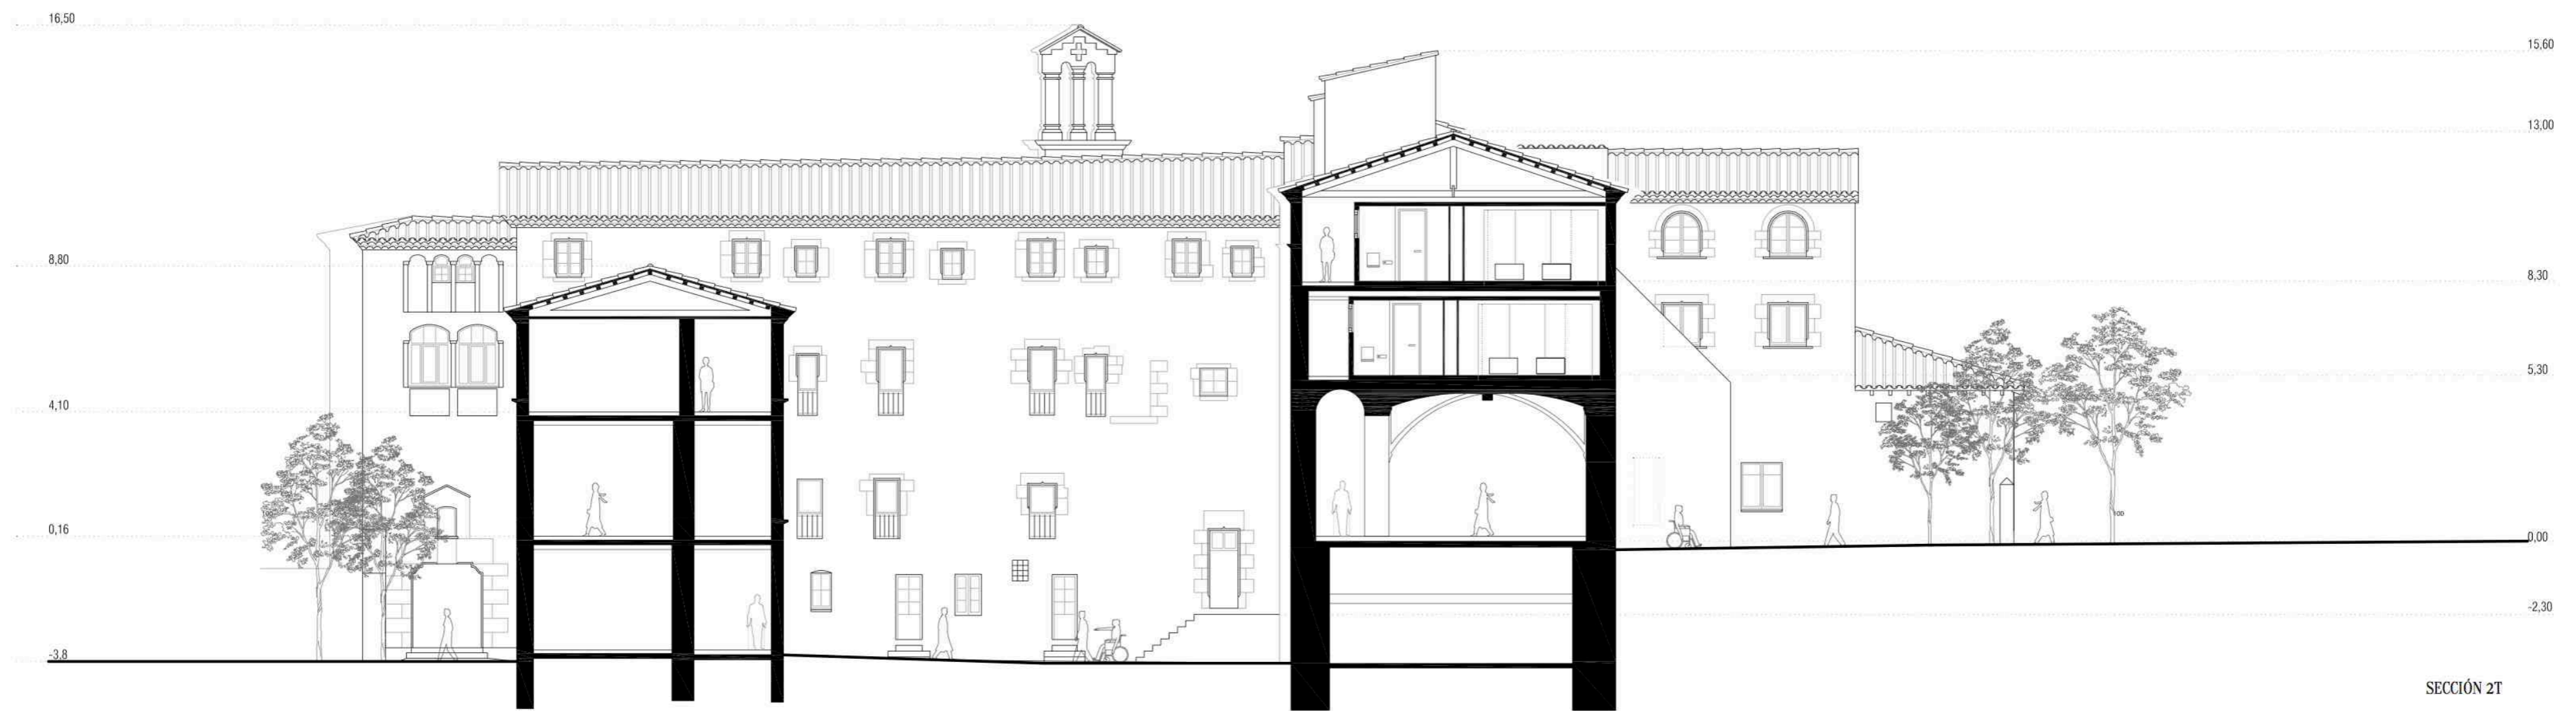

SECCIÓN 2T



SECCIÓN 3T

