

formigó  
fusta laminada  
fusta laminada (encavallada)  
tensor


Tram A

S.ús 5,0 KN/m<sup>2</sup>  
CP 3,7 KN/m<sup>2</sup>  
PP 1,2 KN/m<sup>2</sup>



Tram B

S.ús 5,0 KN/m<sup>2</sup>  
CP 3,7 KN/m<sup>2</sup>  
PP 1,2 KN/m<sup>2</sup>

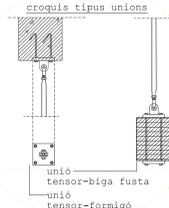

Tram C


S.ús 5,0 KN/m<sup>2</sup>  
CP 3,7 KN/m<sup>2</sup>  
PP 1,2 KN/m<sup>2</sup>

Tram C'

S.ús 5,0 KN/m<sup>2</sup>  
CP 3,7 KN/m<sup>2</sup>  
PP 2,5 KN/m<sup>2</sup>

Tram D

S.ús 5,0 KN/m<sup>2</sup>  
CP 3,8 KN/m<sup>2</sup>  
PP 1,2 KN/m<sup>2</sup>

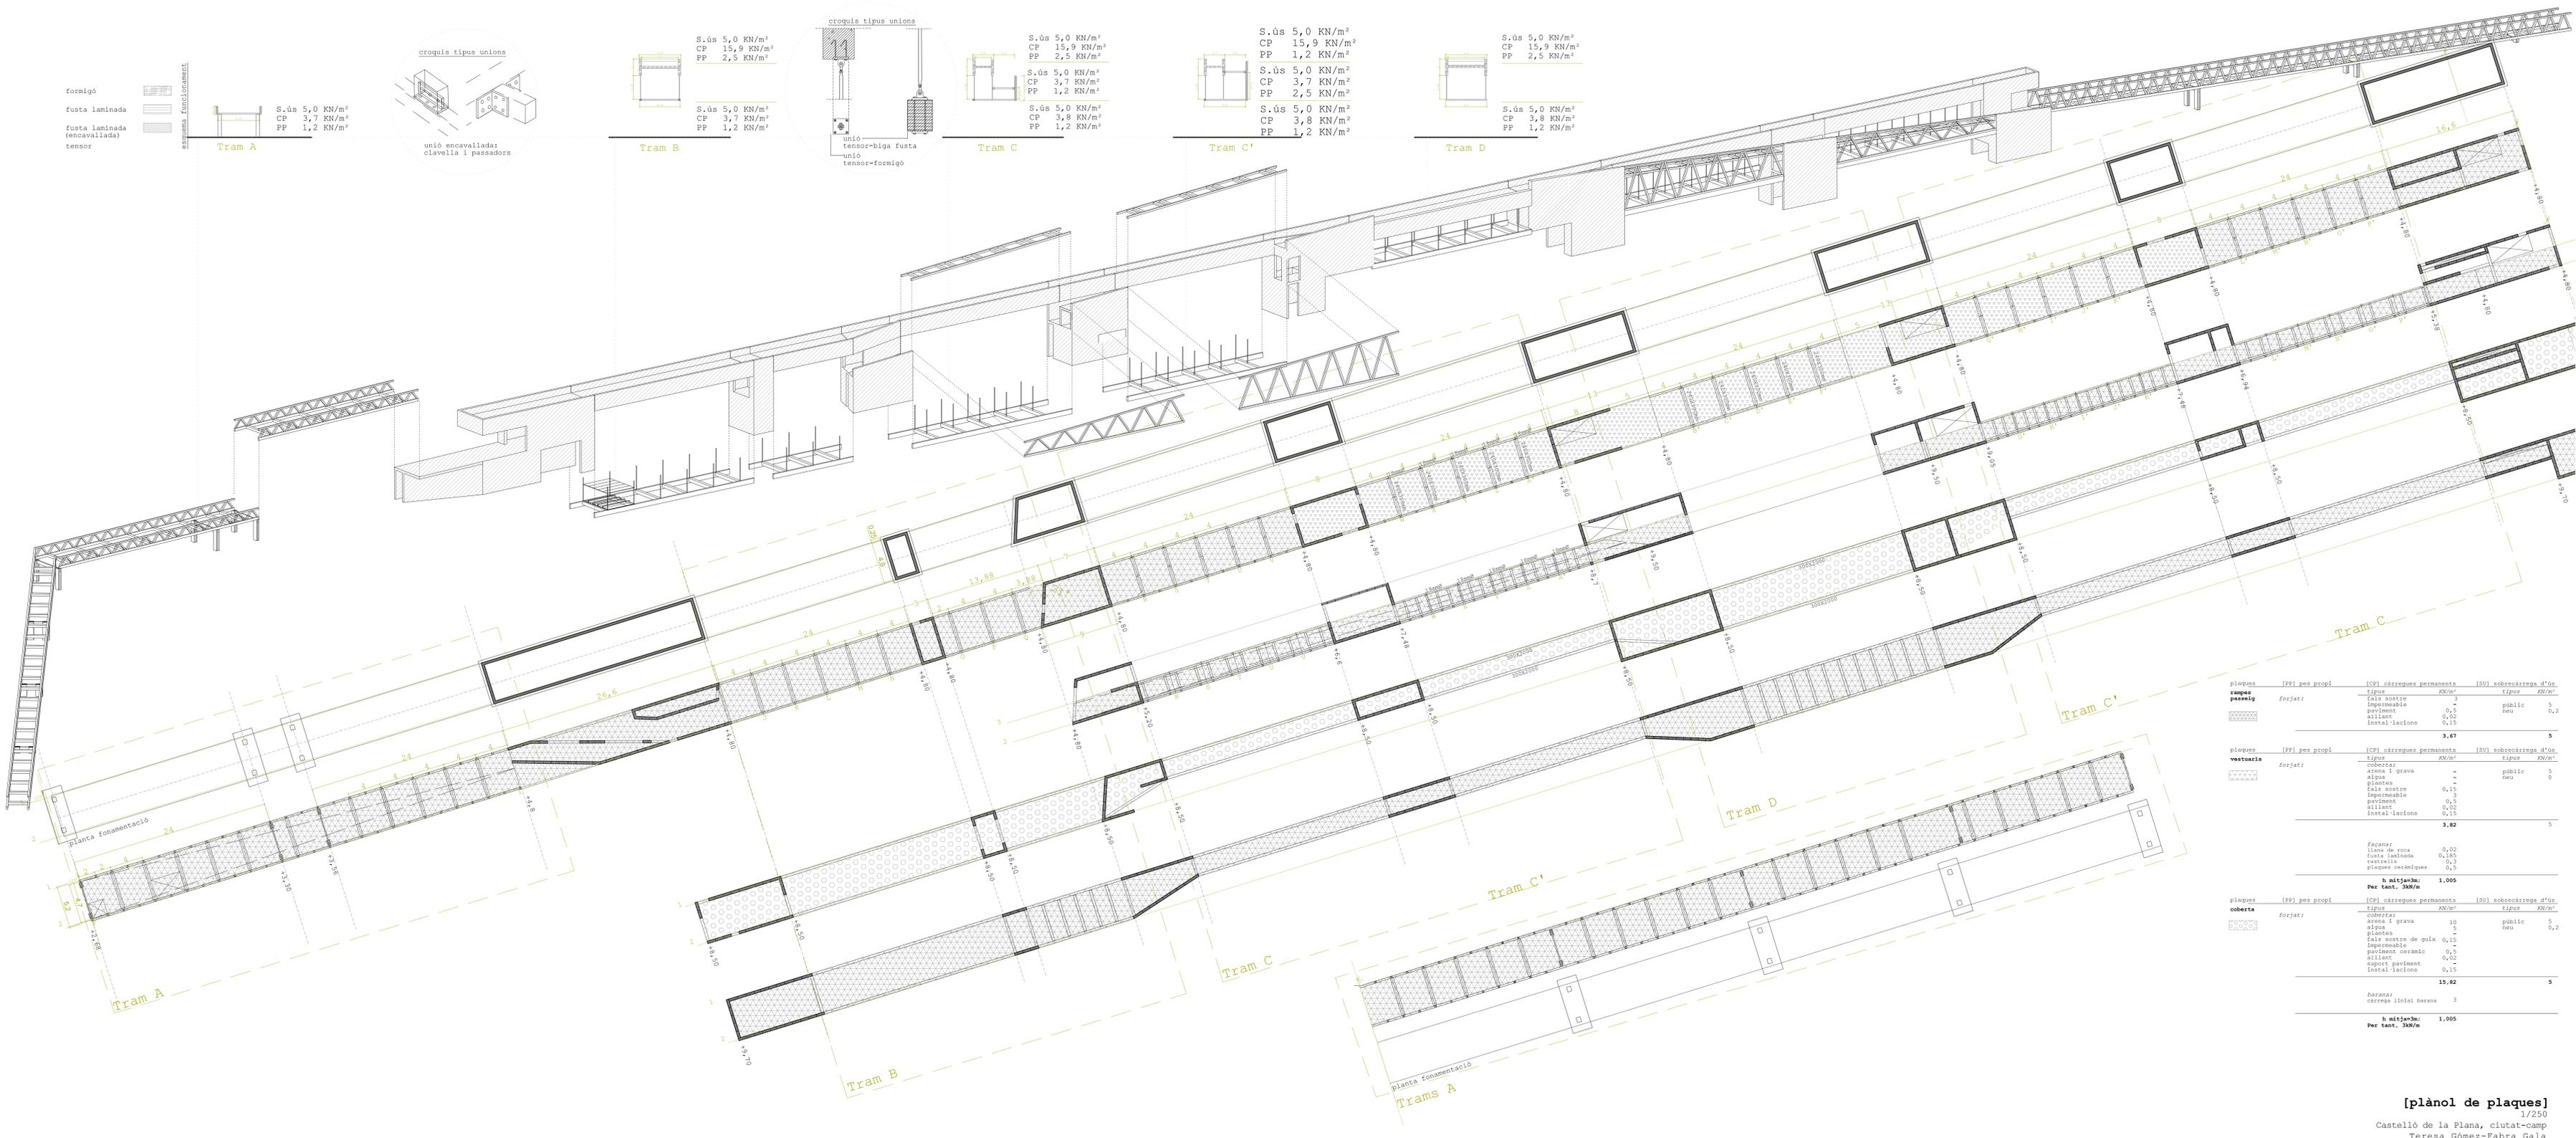

plagues	[PP] pes propi	[CP] càrregues permanents	[SU] sobrecàrrega d'ús
tipus	KN/m <sup>2</sup>	KN/m <sup>2</sup>	tipus KN/m <sup>2</sup>
<b>campeig</b>	forjat:	fals sostre impermeable paviment aïllant instal·lacions	3 5 3 0,2
			3,67
<b>vestuaris</b>	forjat:	coberter: aïllant i grava aïllant fals sostre impermeable paviment aïllant instal·lacions	5 5 0 3 0,2 0,2 0,15
			3,82
		h mitjana=	1,005
		Per tant, 300/m	
<b>plagues</b>	[PP] pes propi	[CP] càrregues permanents	[SU] sobrecàrrega d'ús
<b>coberter</b>	forjat:	coberter: aïllant i grava aïllant fals sostre de guix impermeable paviment ceràmic suport paviment instal·lacions	5 5 0,2 3 0,2 0,15
			15,82
		h mitjana=	1,005
		Per tant, 300/m	