



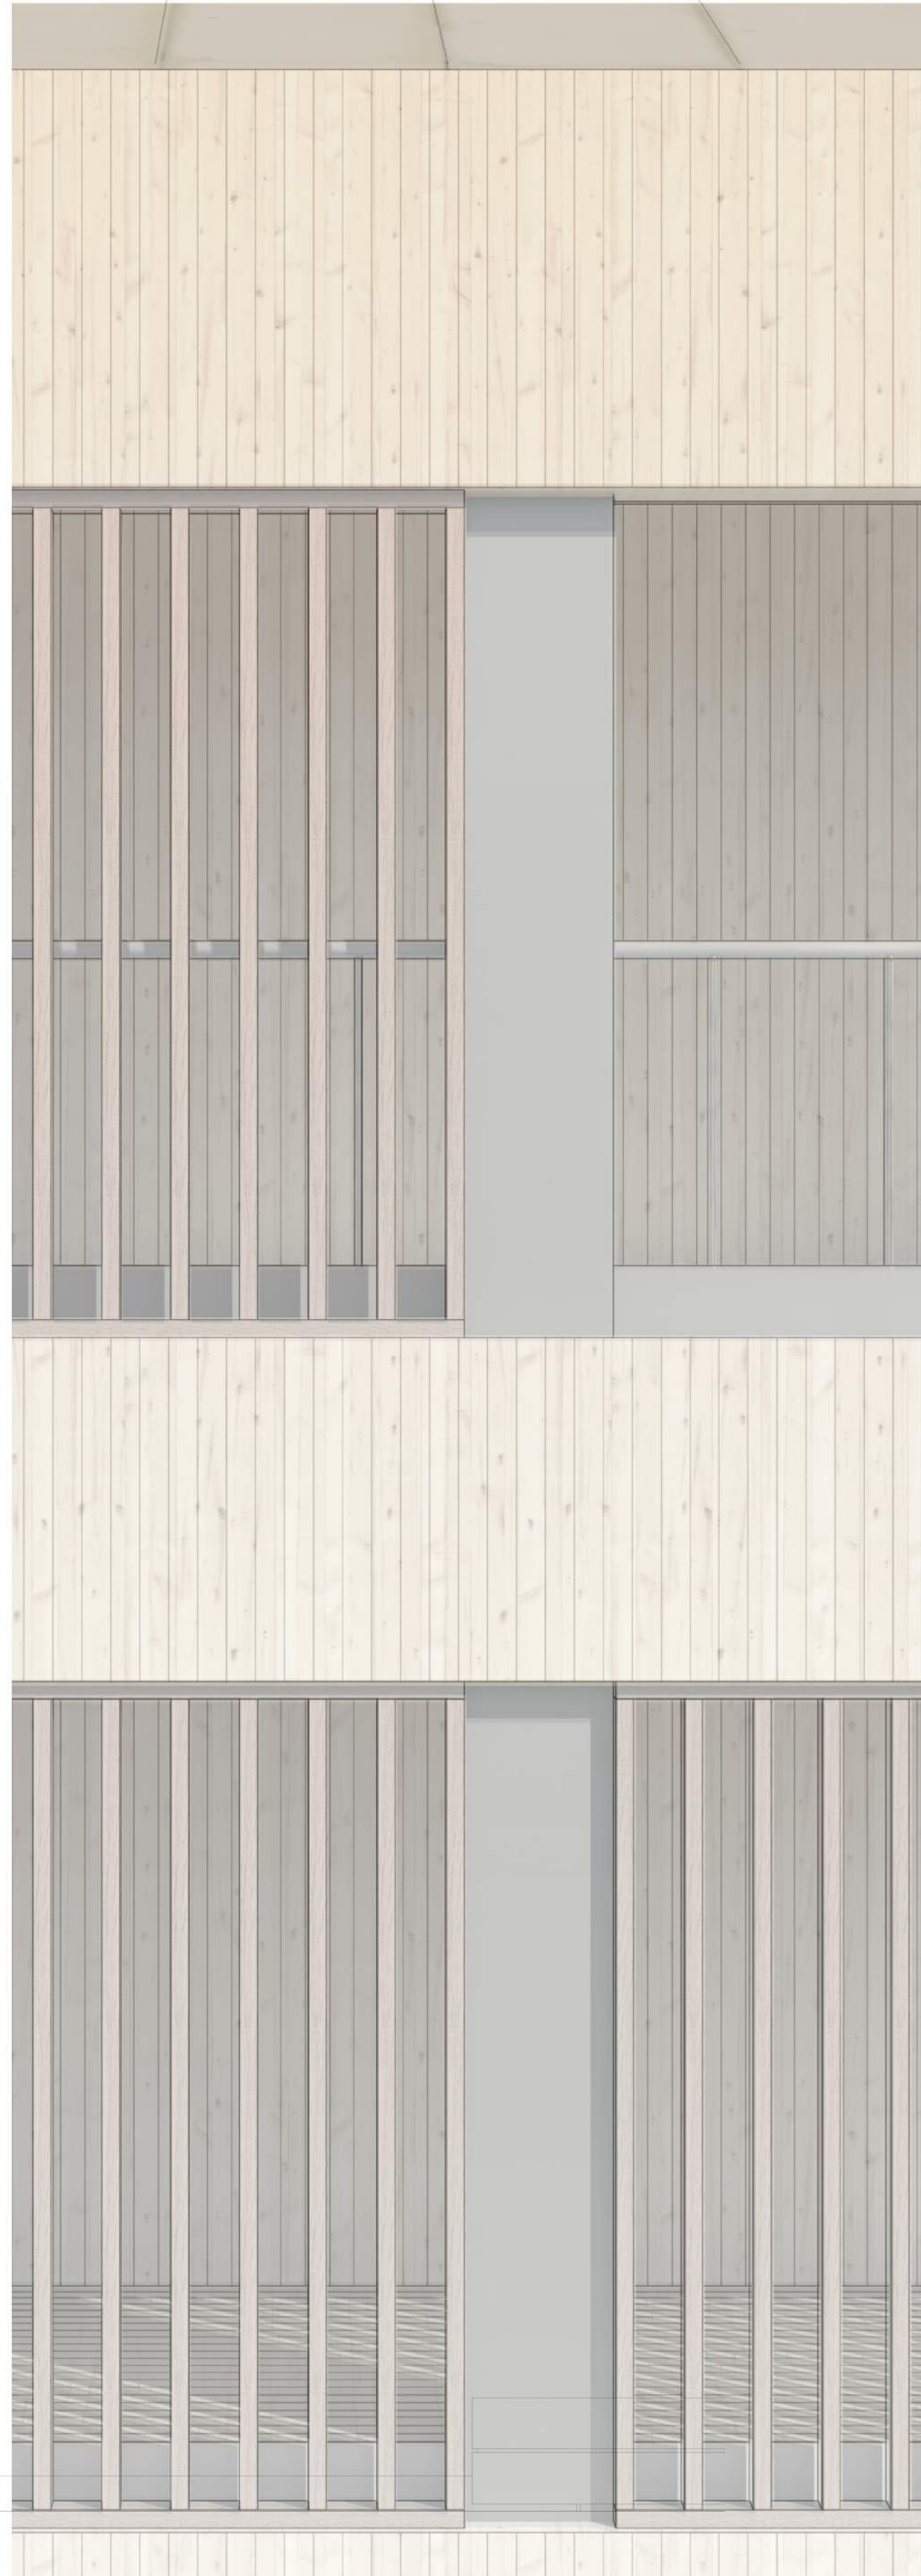


SECCIÓ DETALL FAÇANA PAVELLÓ TIPUS 1:15

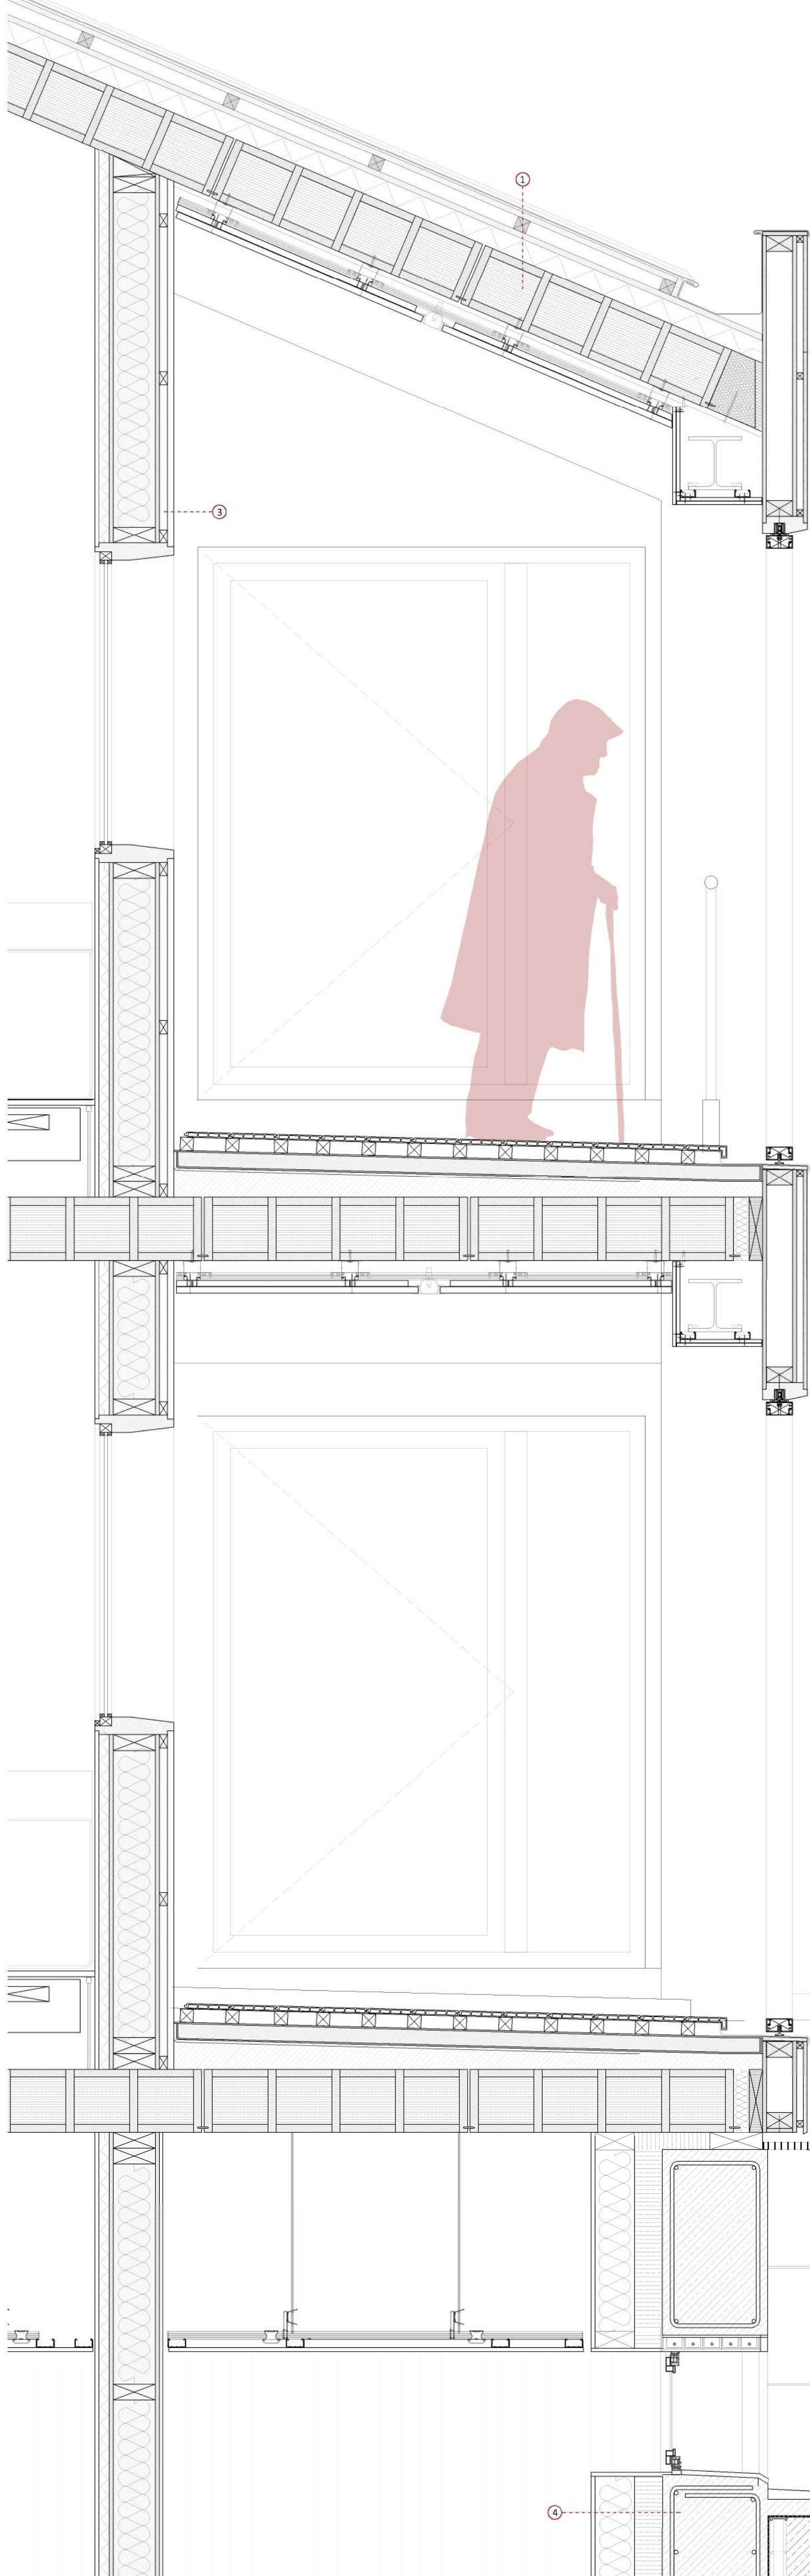


IL·LUMINACIÓ // TERRASSA PERIMETRAL

En aquesta etapa del projecte es proposava un nou sistema de funcionament del recinte que funcionés d'una manera semblant a un claustre, per tal d'optimitzar els circuits hospitalaris existents i dotar d'espais jardí més amples, que permetin al usuari sentir-se com a casa alliberant la planta baixa per a la major part dels espais comuns, fet que actualment no passa i la inversió en aquests es escassa. En aquesta hipòtesi s'amplia l'espai passadis per tractarlo no com un espai de pas, sino com un espai de relació que permeti l'estada dels visitants o inclús la dels propis usuaris, tenint en compte la mobilitat reduïda de molts d'ells.

HIVERN

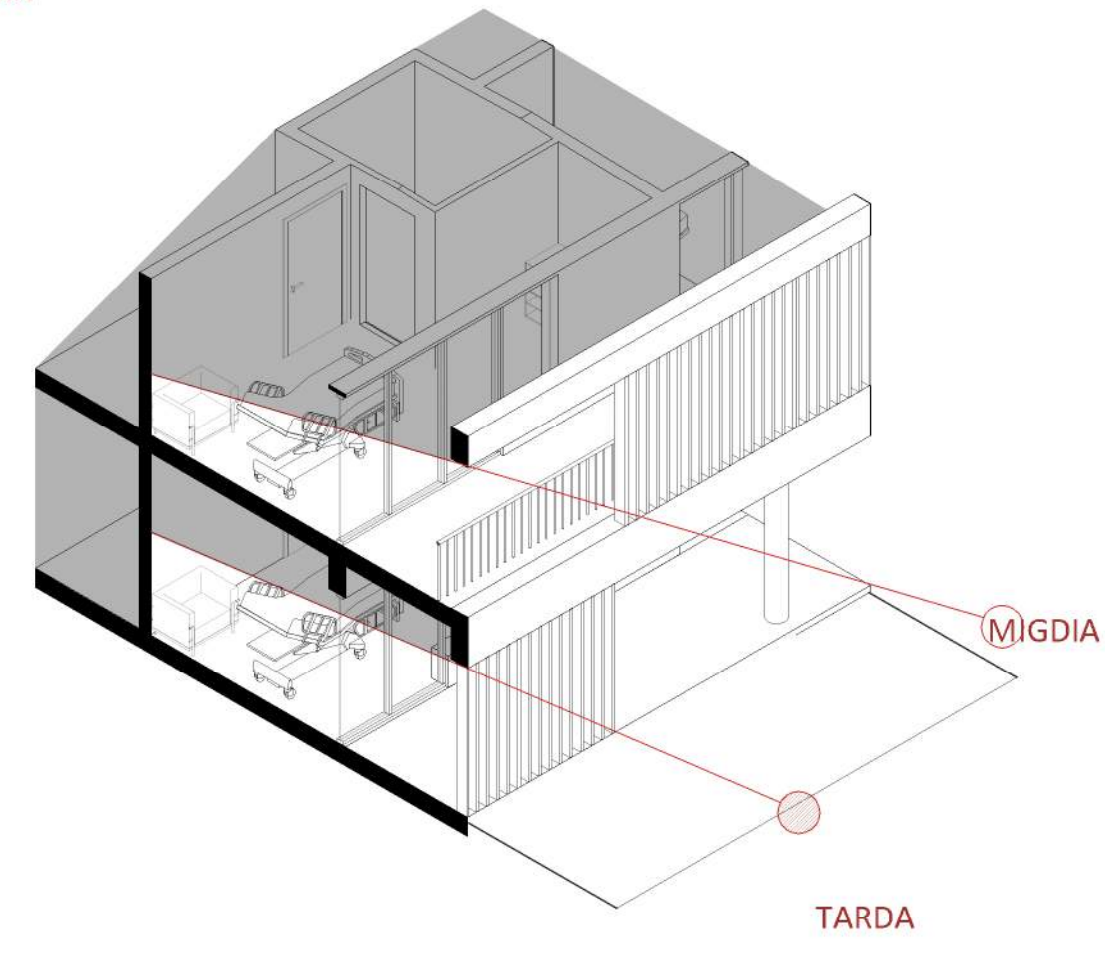

ESTIU

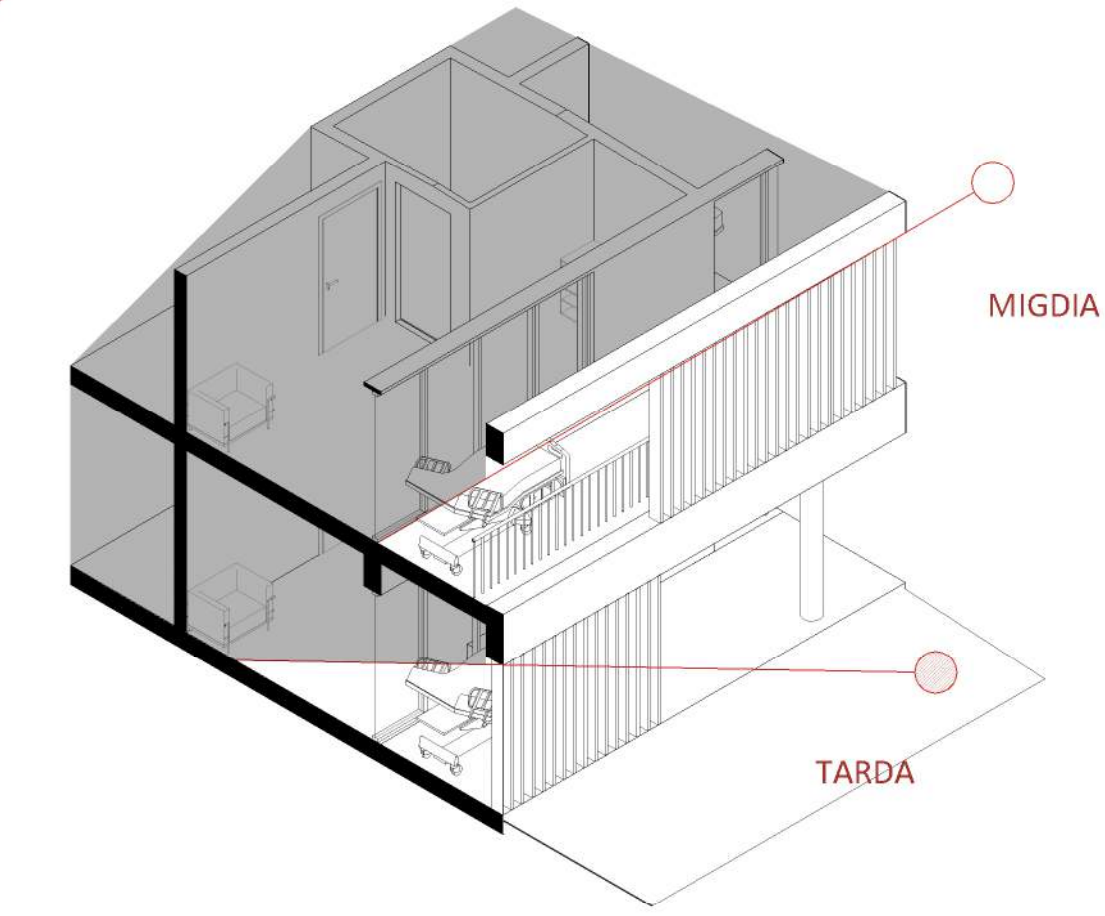

TRAM DE FAÇANA 1:75



LLEGENDA CONSTRUCTIVA

1 COBERTA INCLINADA EN COURE - 350 mm // U = 0.16 W / m²K

- De dins a fora:
- ACABAT PLACA DE CARTÓ-GUIX 12,5 mm
- AÏLLAMENT DE FIBRA MINERAL 60 mm ( Waterproof)
- PANELL AUTOPORTANT DE FUSTA LIGNATUR 180 mm aprox.
- ( TAUJER SUPERIOR ES BARRERA DE VAPOR/VENT) 60 mm aprox.
- CAPA CAPA SEPARADORA I LLISTONS LONGITUDINALS 50 mm
- PLANXES DE COURE 4,5 m x 1 m

2 FAÇANA EXTERIOR DE FUSTA NO AÏLLANT - 340 mm // U = 0.45 W / m²K

- De dins a fora:
- ACABAT DE FUSTA EN RASTRELL VERTICAL 1,5 mm
- ENLLISTONAT DE SUPORT 5 mm
- TAULELL DE FIBRES ORIENTADES OSB 15 mm
- ENTRAMAT DE LLISTÓ PORTANT 60 X 200 mm
- TAULELL DE FUSTA LAMINADA 15 mm
- ENLLISTONAT DE SUPORT 5 mm
- ACABAT DE FUSTA EN RASTRELL VERTICAL 1,5 mm

3 FAÇANA INTERIOR ENTRAMADA DE FUSTA - 340 mm // U = 0.28 W / m²K

- De dins a fora:
- ACABAT AMB PLACA DE CARTÓ-GUIX 1,2 mm
- PERFILERIA DE SUPORT TRADOSSAT 5 mm
- TAULELL DE FIBRES ORIENTADES OSB 15 mm
- ENTRAMAT DE LLISTÓ PORTANT 60 X 200 mm
- AÏLLANT DE FIBRA MINERAL 200 mm
- TAULELL DE FUSTA LAMINADA 15 mm
- ENLLISTONAT DE SUPORT 5 mm
- ACABAT DE FUSTA EN RASTRELL VERTICAL 1,5 mm

4 MUR DE FONAMENTACIÓ I CONTACTE AMB TERRENY

- De dins a fora:
- TRADOSSAT AMB PLACA DE CARTÓ GUIX 70 mm
- PANELL DE POLIESTIRÉ EXPANDIT ( RÍGID )
- MUR DE FORMIGÓ IN SITU 300 mm
- LAMINA IMPERMEABLE
- GRAVA
- DRENATGE PERIMETRAL

