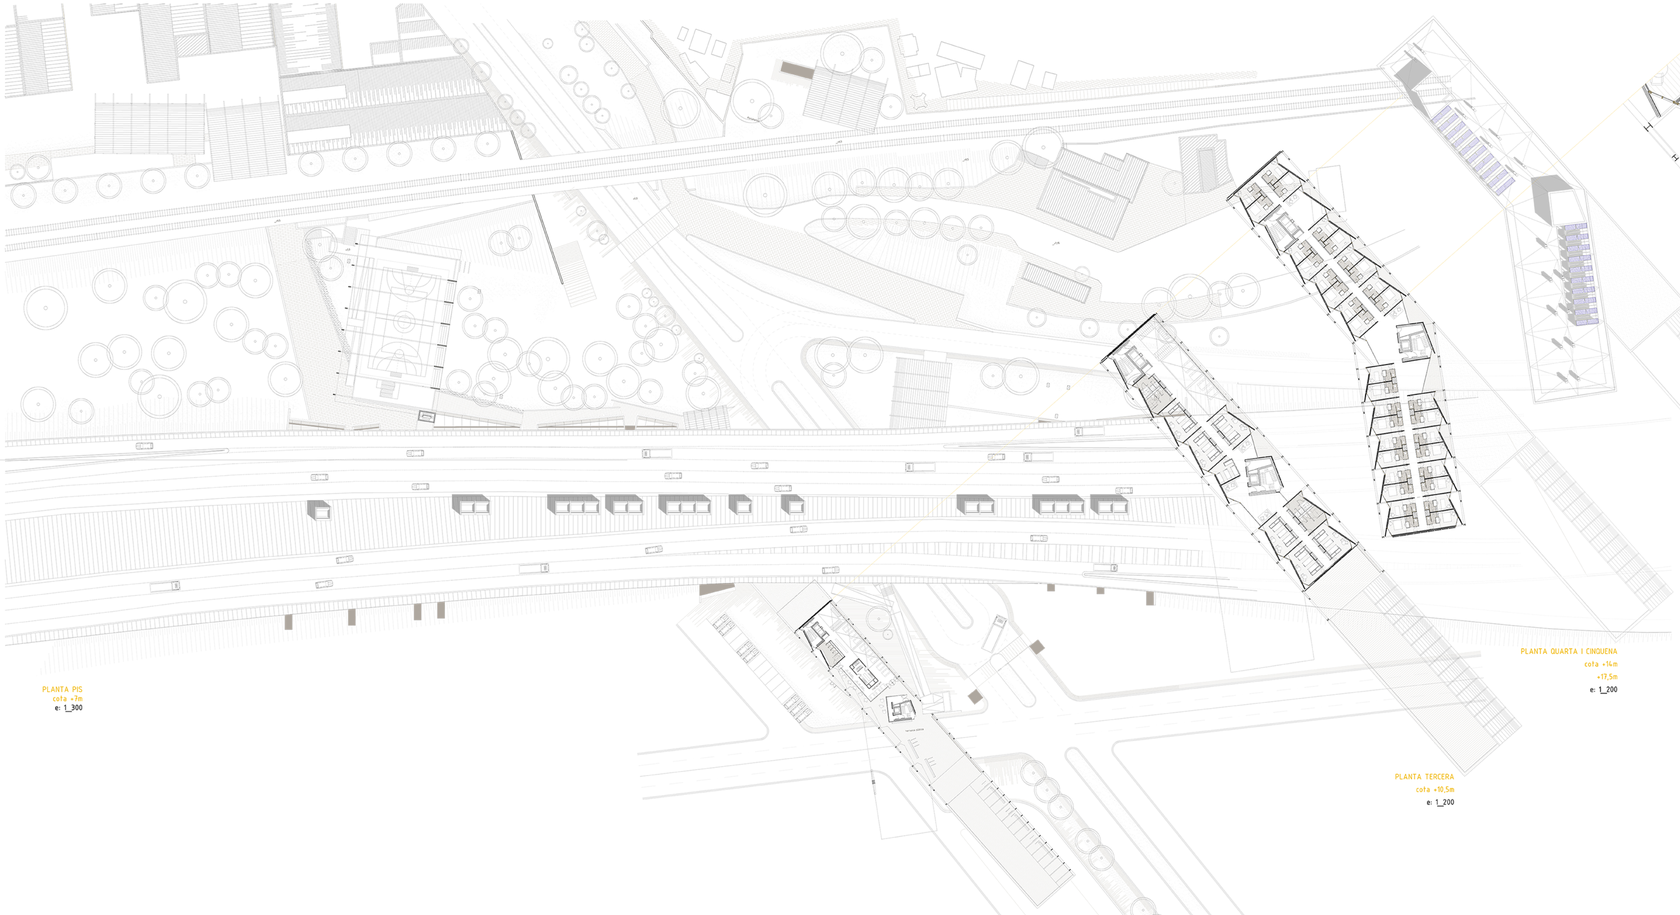

PLANTA PIS
cota +7m
e: 1_300

PLANTA TERCERA
cota +10,5m
e: 1_200

PLANTA QUARTA I CINQUENA
cota +14m
+17,5m
e: 1_200

PLANTA COBERTA
cota +21m
e: 1_200

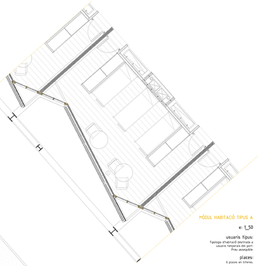

MÒDUL HABITACIÓ TIPUS A
e: 1_50
usuaris tipus:
Persones d'edat avançada o persones amb mobilitat reduïda
Pàx: adaptats
places:
6 places en totals.
serveis:
(habitació disposa de gran espai per maniobrar en qualsevol lloc, mobiliari i banys adaptats i barres adaptades a la planta habitació) serveis: wifi, televisió, telefon.
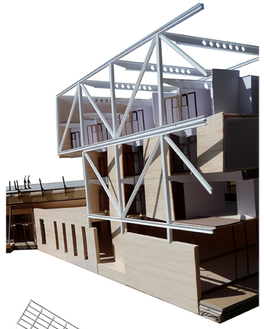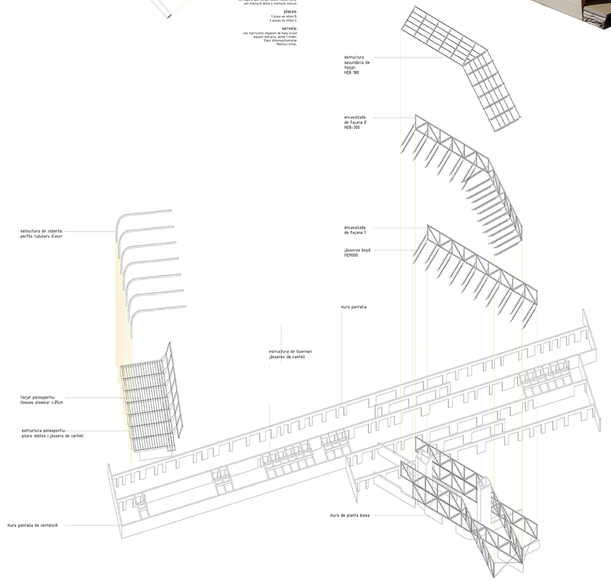
MÒDUL HABITACIÓ TIPUS B I C
e: 1_50
usuaris tipus:
Famílies (habitació dormitorio i petitona de repos que estigui entre l'zona jardí i per mobiliari dins a habitació)
places:
7 places en totals
3 places en mitja C
serveis:
Les habitacions disposen de mobiliari, espai per maniobrar, wifi gratuïta, televisió i banys d'energia/energetic
Pàx: 4 persones