


ARRBÀT MOBILIARI URBÀ CARRER CRISTÒBAL DE MOURA
E:1/200

VERBE DETALL 1 AL PLÀNOL C2.5

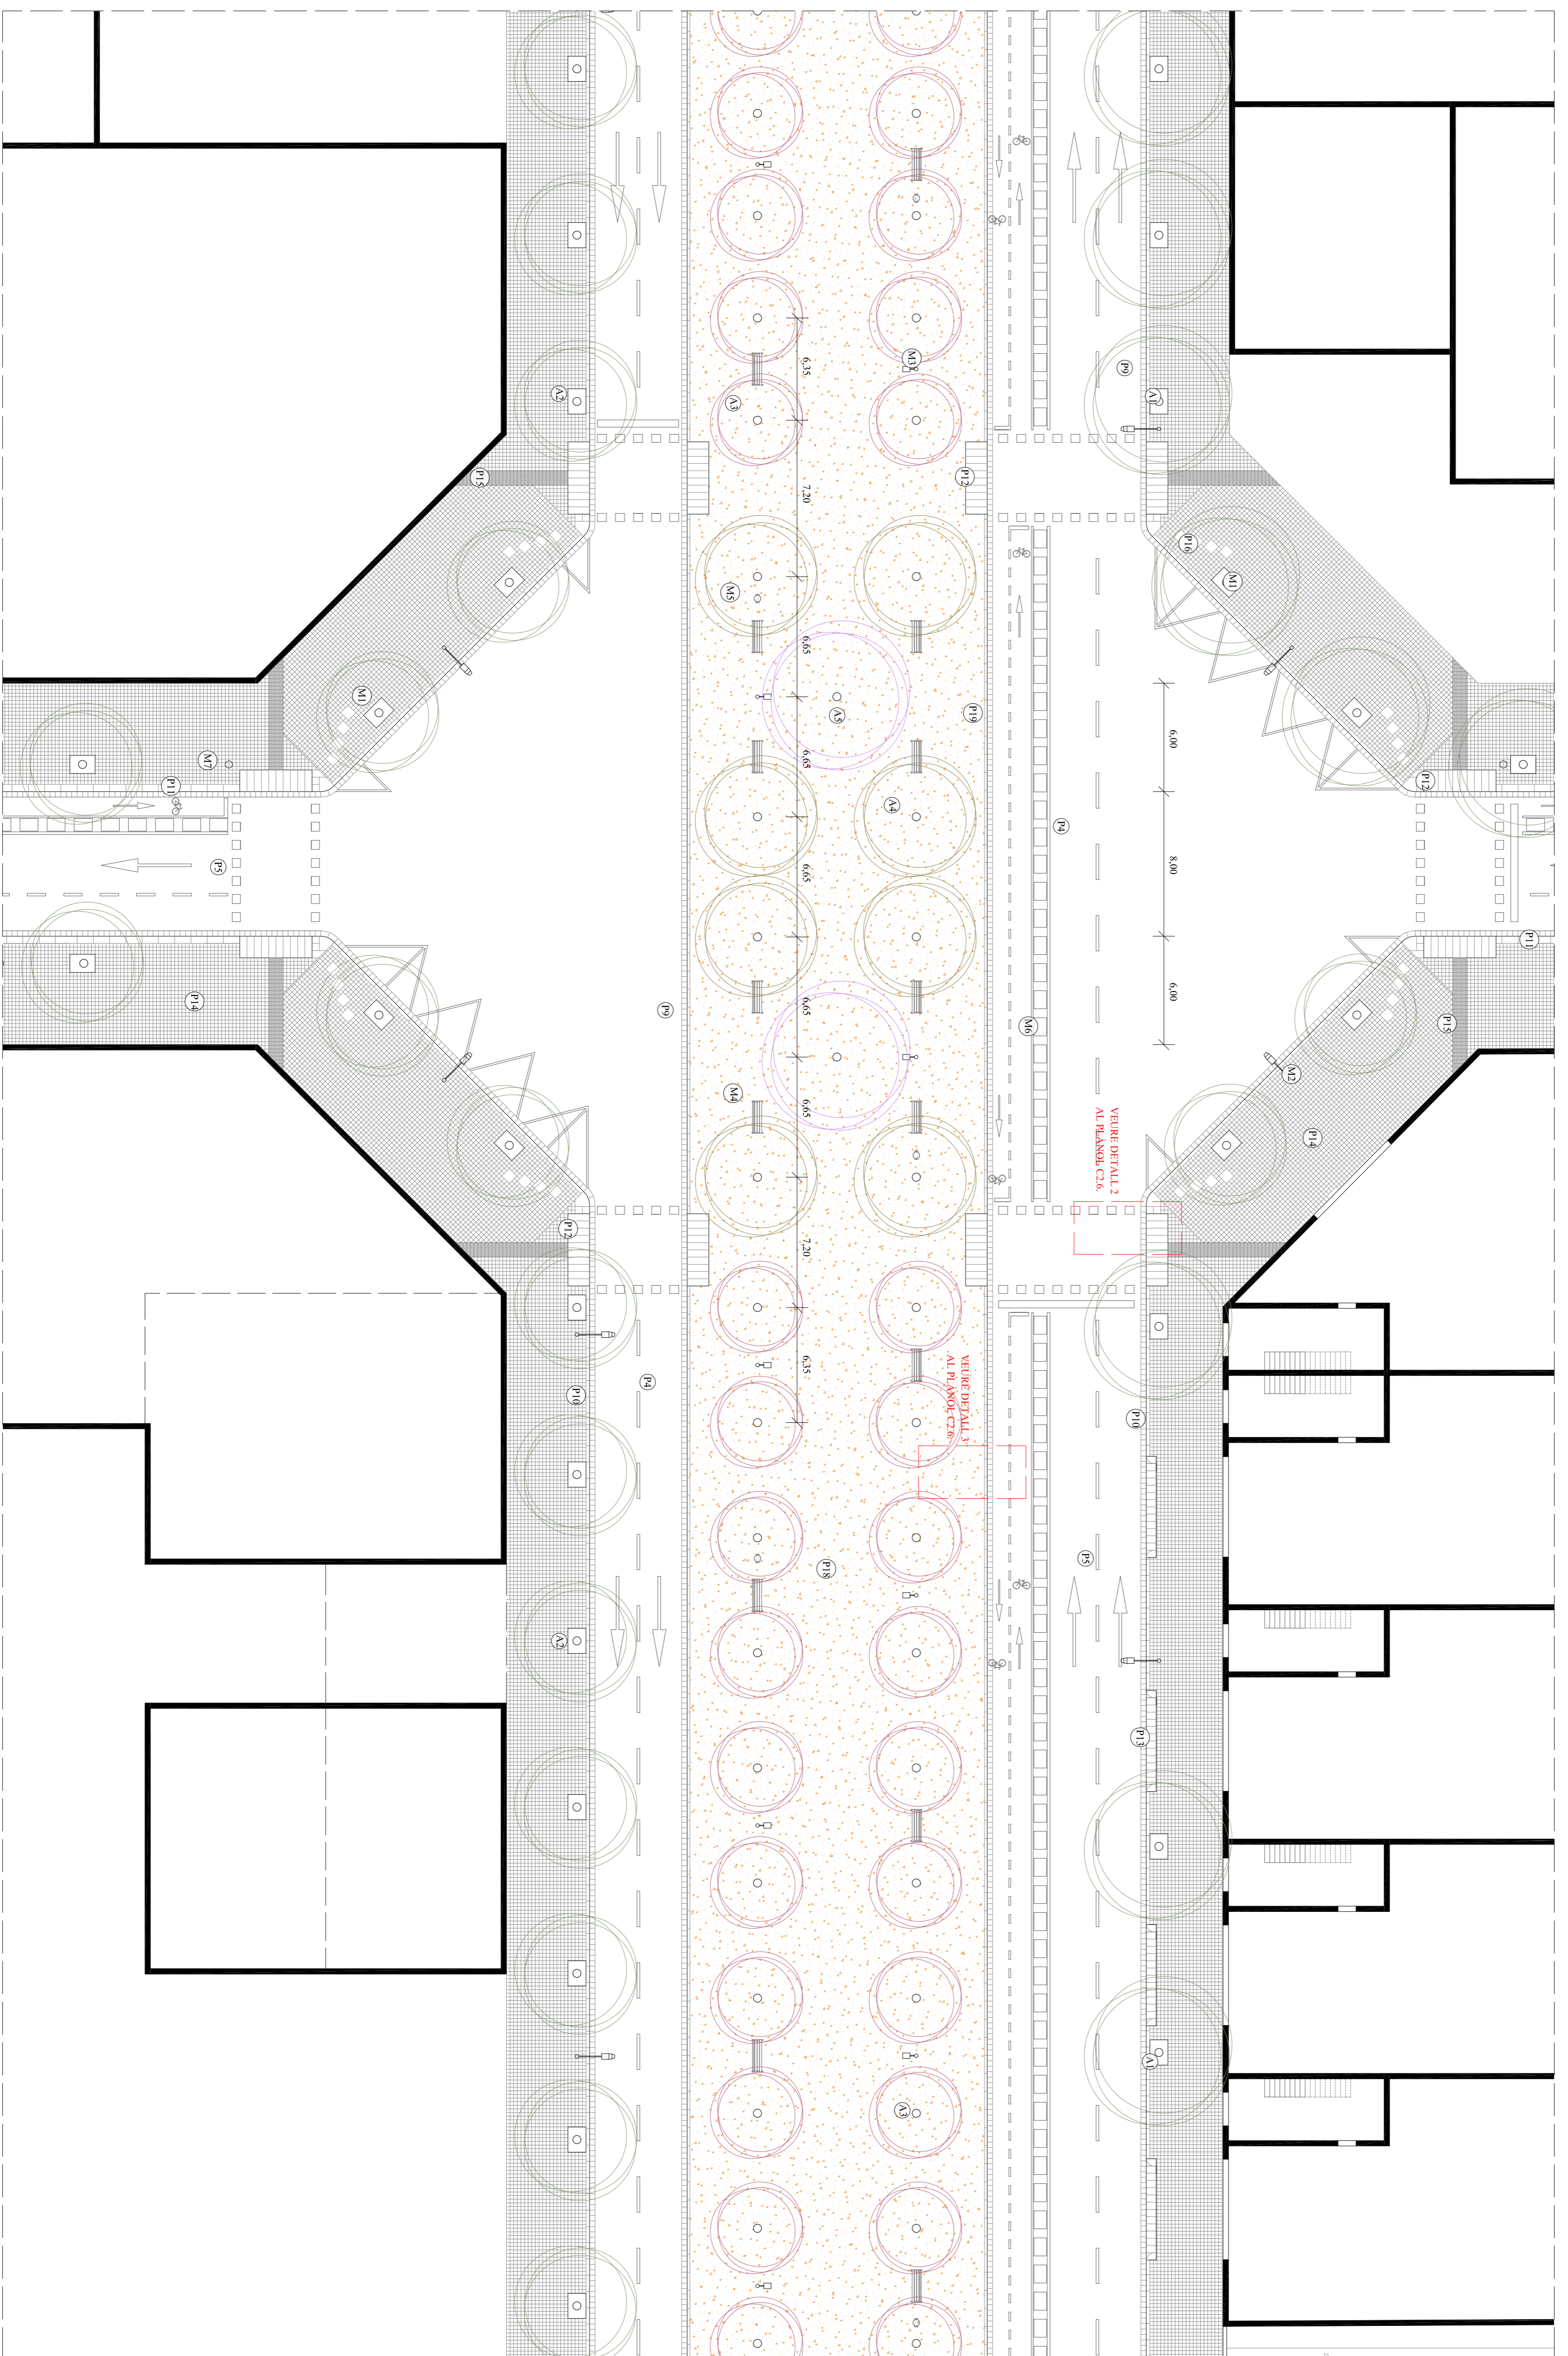

DETALL 1
E:1/200

LLEGENDA

PAVIMENTS (9)

Calçada

- P1- Subseu de torç artificial sobre explanada compactada e = 30 cm
- P2- Llosa de formigó 14-19 e = 20 cm
- P3- Capa asfàtica de mescla bituminosa en calent SMA-20 eses i compactat e = 7 cm
- P4- Asfalti asfàtic de mescla bituminosa en calent SMA-12 eses i compactat e = 3 cm
- P5- Pintura blanca de senyalització horitzontal continua

Versera

- P6- Llosa de formigó en massa H-150 sobre explanada compactada e = 15 cm
- P7- Base de morter 350 kg/m² e = 3 cm
- P8- Junta fina de serrà e = 3 mm
- P9- Regala blanca pedregada de 30x30x5cm

- P10- Versada de grànit incrustat, amb acabat fangat 20x24x90 cm
- P11- Versada granítica recia de 40x24x90 cm amb dues cures sises llunyanes
- P12- Grànit vianants de grànit natural de 40x120x8 cm amb cura superior fangada
- P13- Grànit vianants de grànit natural de 40x55x8 cm amb cura superior fangada
- P14- Plànol a 4 passades de morter de ciment de 20x20x4 cm
- P15- Peça pedregada "llosa vianant" de Resoso senyalat sobre grès centra de 20x40x8 cm (pes coes)
- P16- Aiguades de la xarxa perimetral (reg, enllumenat, reserva i senyalos)

Passes

- P17- Subseu de torç natural Zn-25 compactat al 97% del PM e = 15 cm
- P18- Paviment de maó sense gubellat, compactat al 95% del pesor modificat e = 15 cm amb un pendent mínim del 1%
- P19- Versada tipus T-2 especial de 15x25x100 cm

MOBILIARI URBÀ (M)

- M1- Escocot modular e=1x1,40 m
- M2- Bancil monococte de grànit natural de 9 m d'alçada d'acer galvanitzat
- M3- Fianal tipus 23@ per a zones penyalms
- M4- Banc tipus Montseny d'Escocot o similar
- M5- Paperera model Barcelona rebuscable metàl·lica model L60
- M6- Peça de separació de carrits bici de curatut recelat de 70 cm d'amplada
- M7- Fianal tipus Estampic

ARRBÀT (A)

- A1- Platanus x ibogonica, Platan romba
- A2- Cèlix asserialls, Lledoner
- A3- Pinus cerastifera autòptona, Pinus xermella
- A4- Acàcia retinoida, Mimosa de set torç
- A5- Arbret nou de gran port, demandat ammositèlia, Xerarda