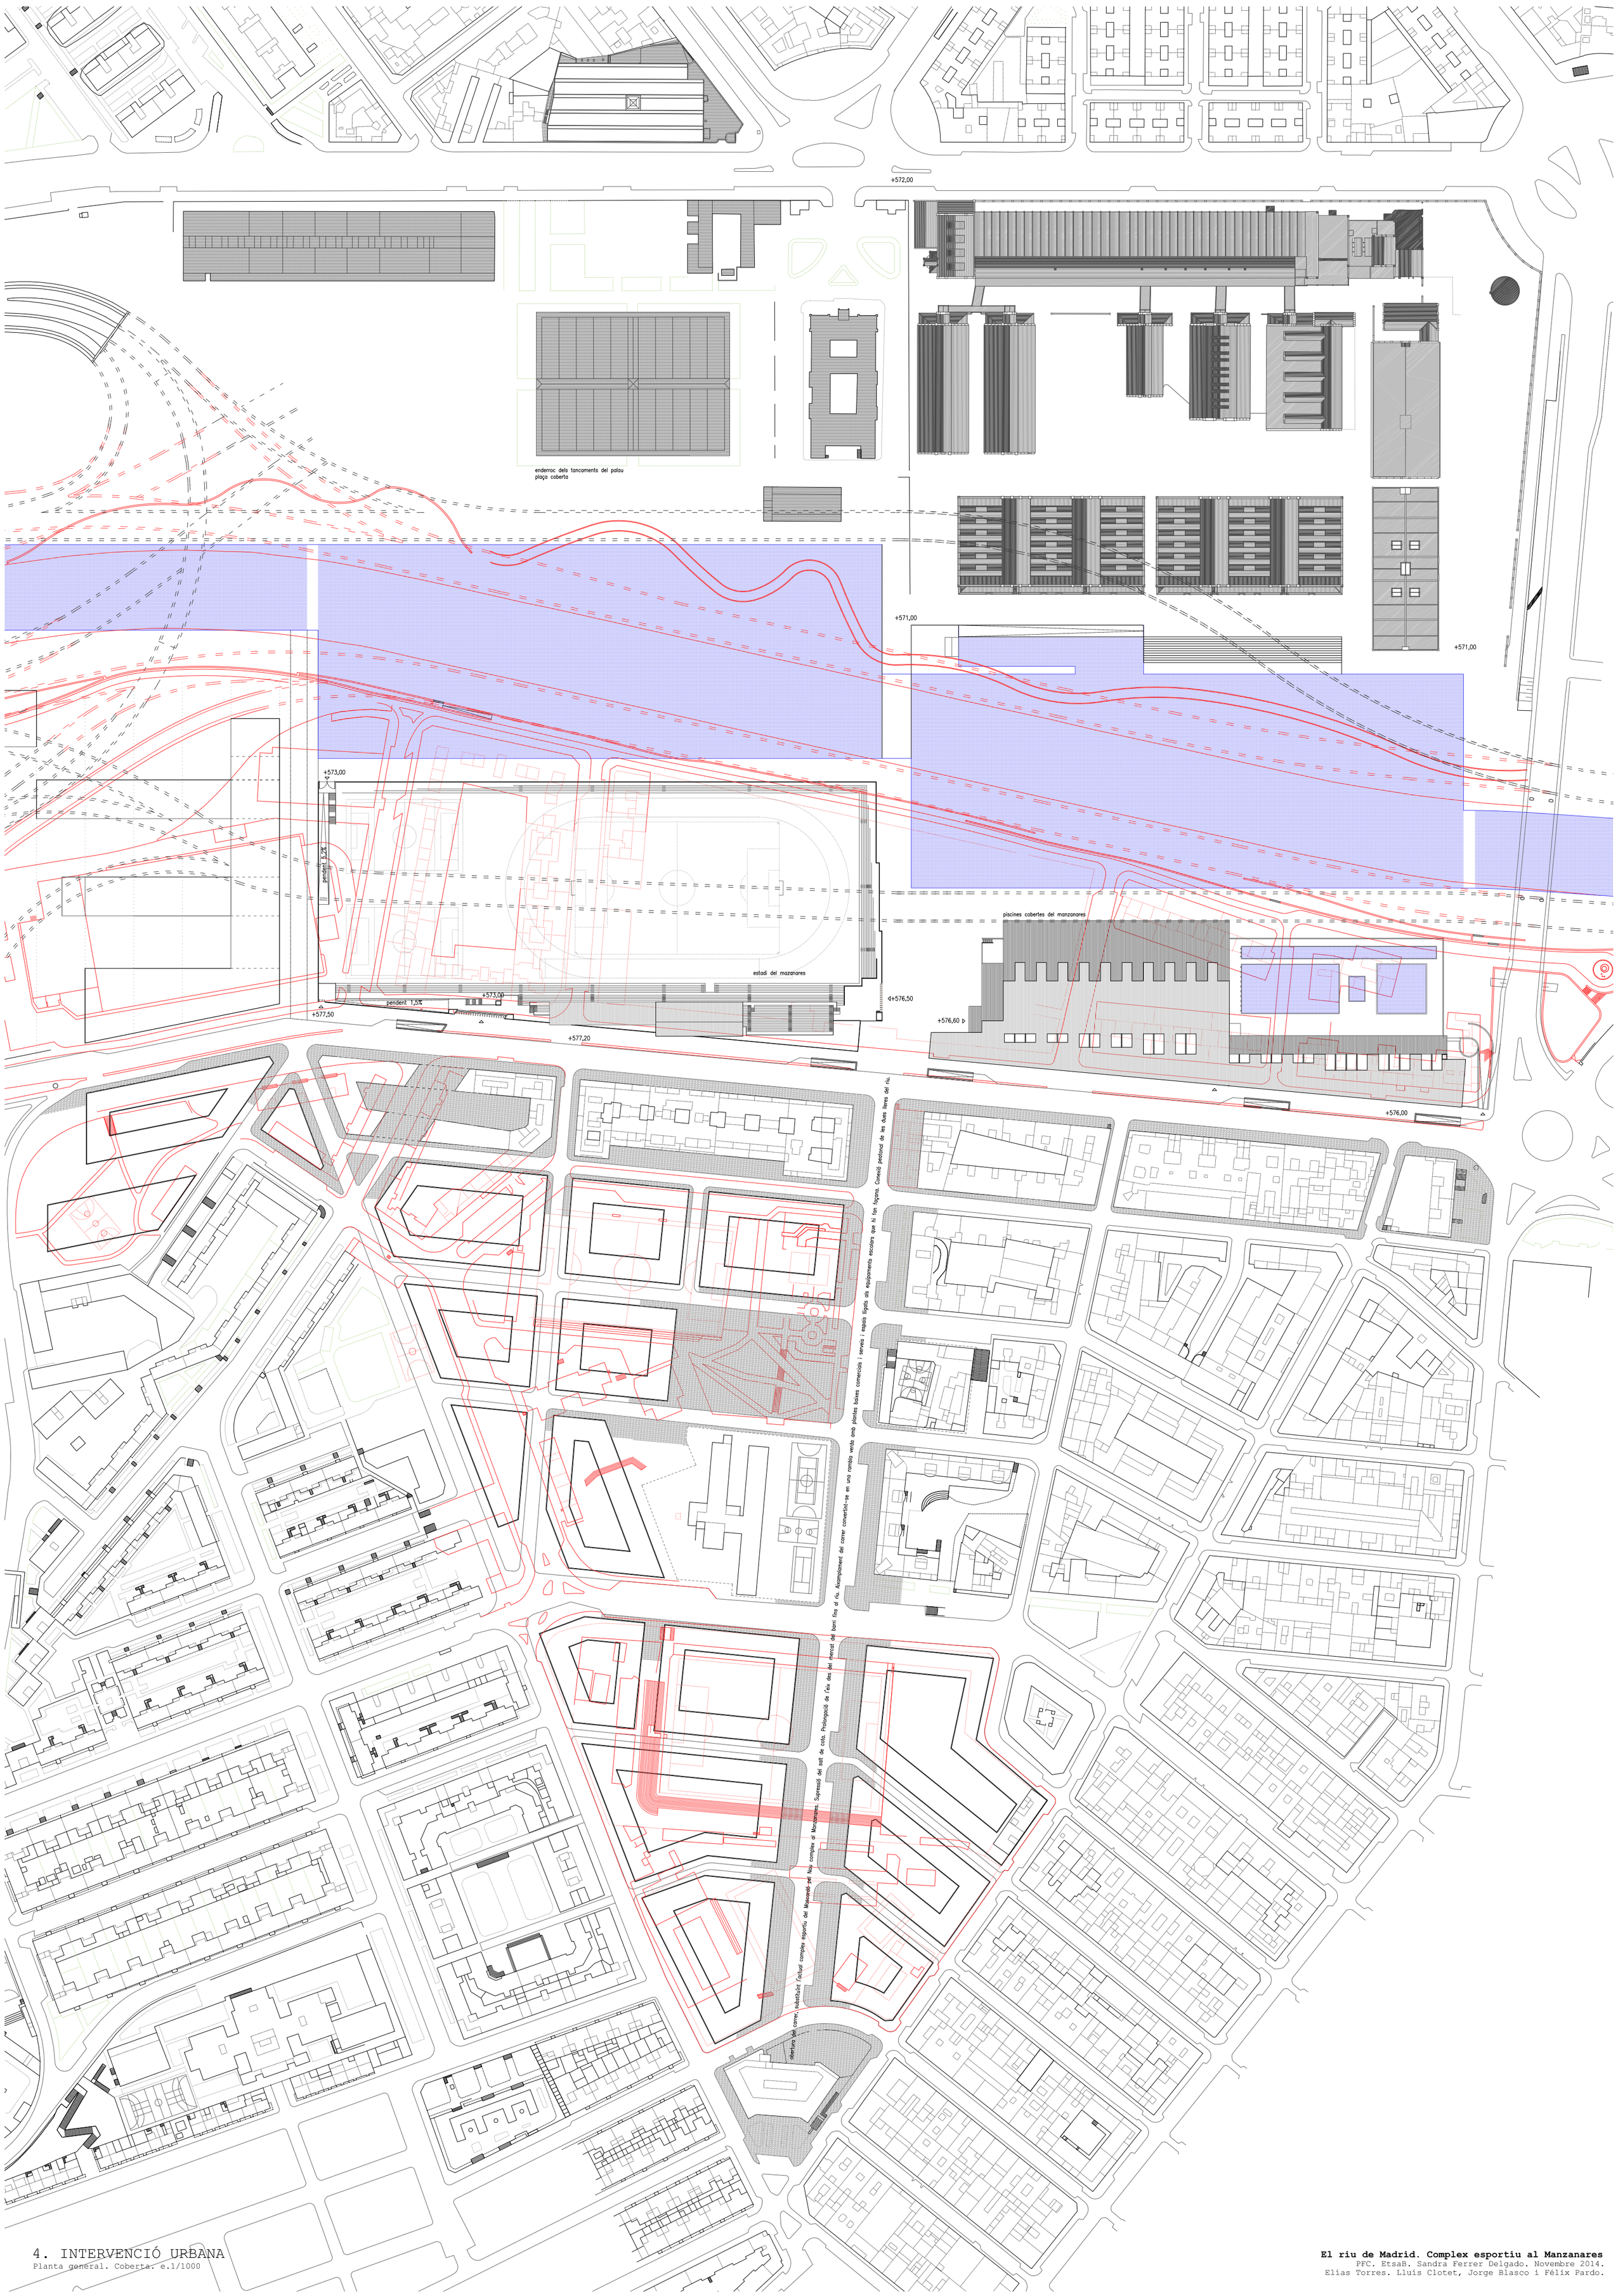

4. INTERVENCIÓ URBANA

Planta general. Coberta. e.1/1000

El riu de Madrid. Complex esportiu al Manzanares

PFC. EtsaB. Sandra Ferrer Delgado. Novembre 2014.

Elías Torres. Lluís Clotet, Jorge Blasco i Félix Pardo.