



05 Emplazamiento/Propuesta

Planta de cubiertas
e. 1/500

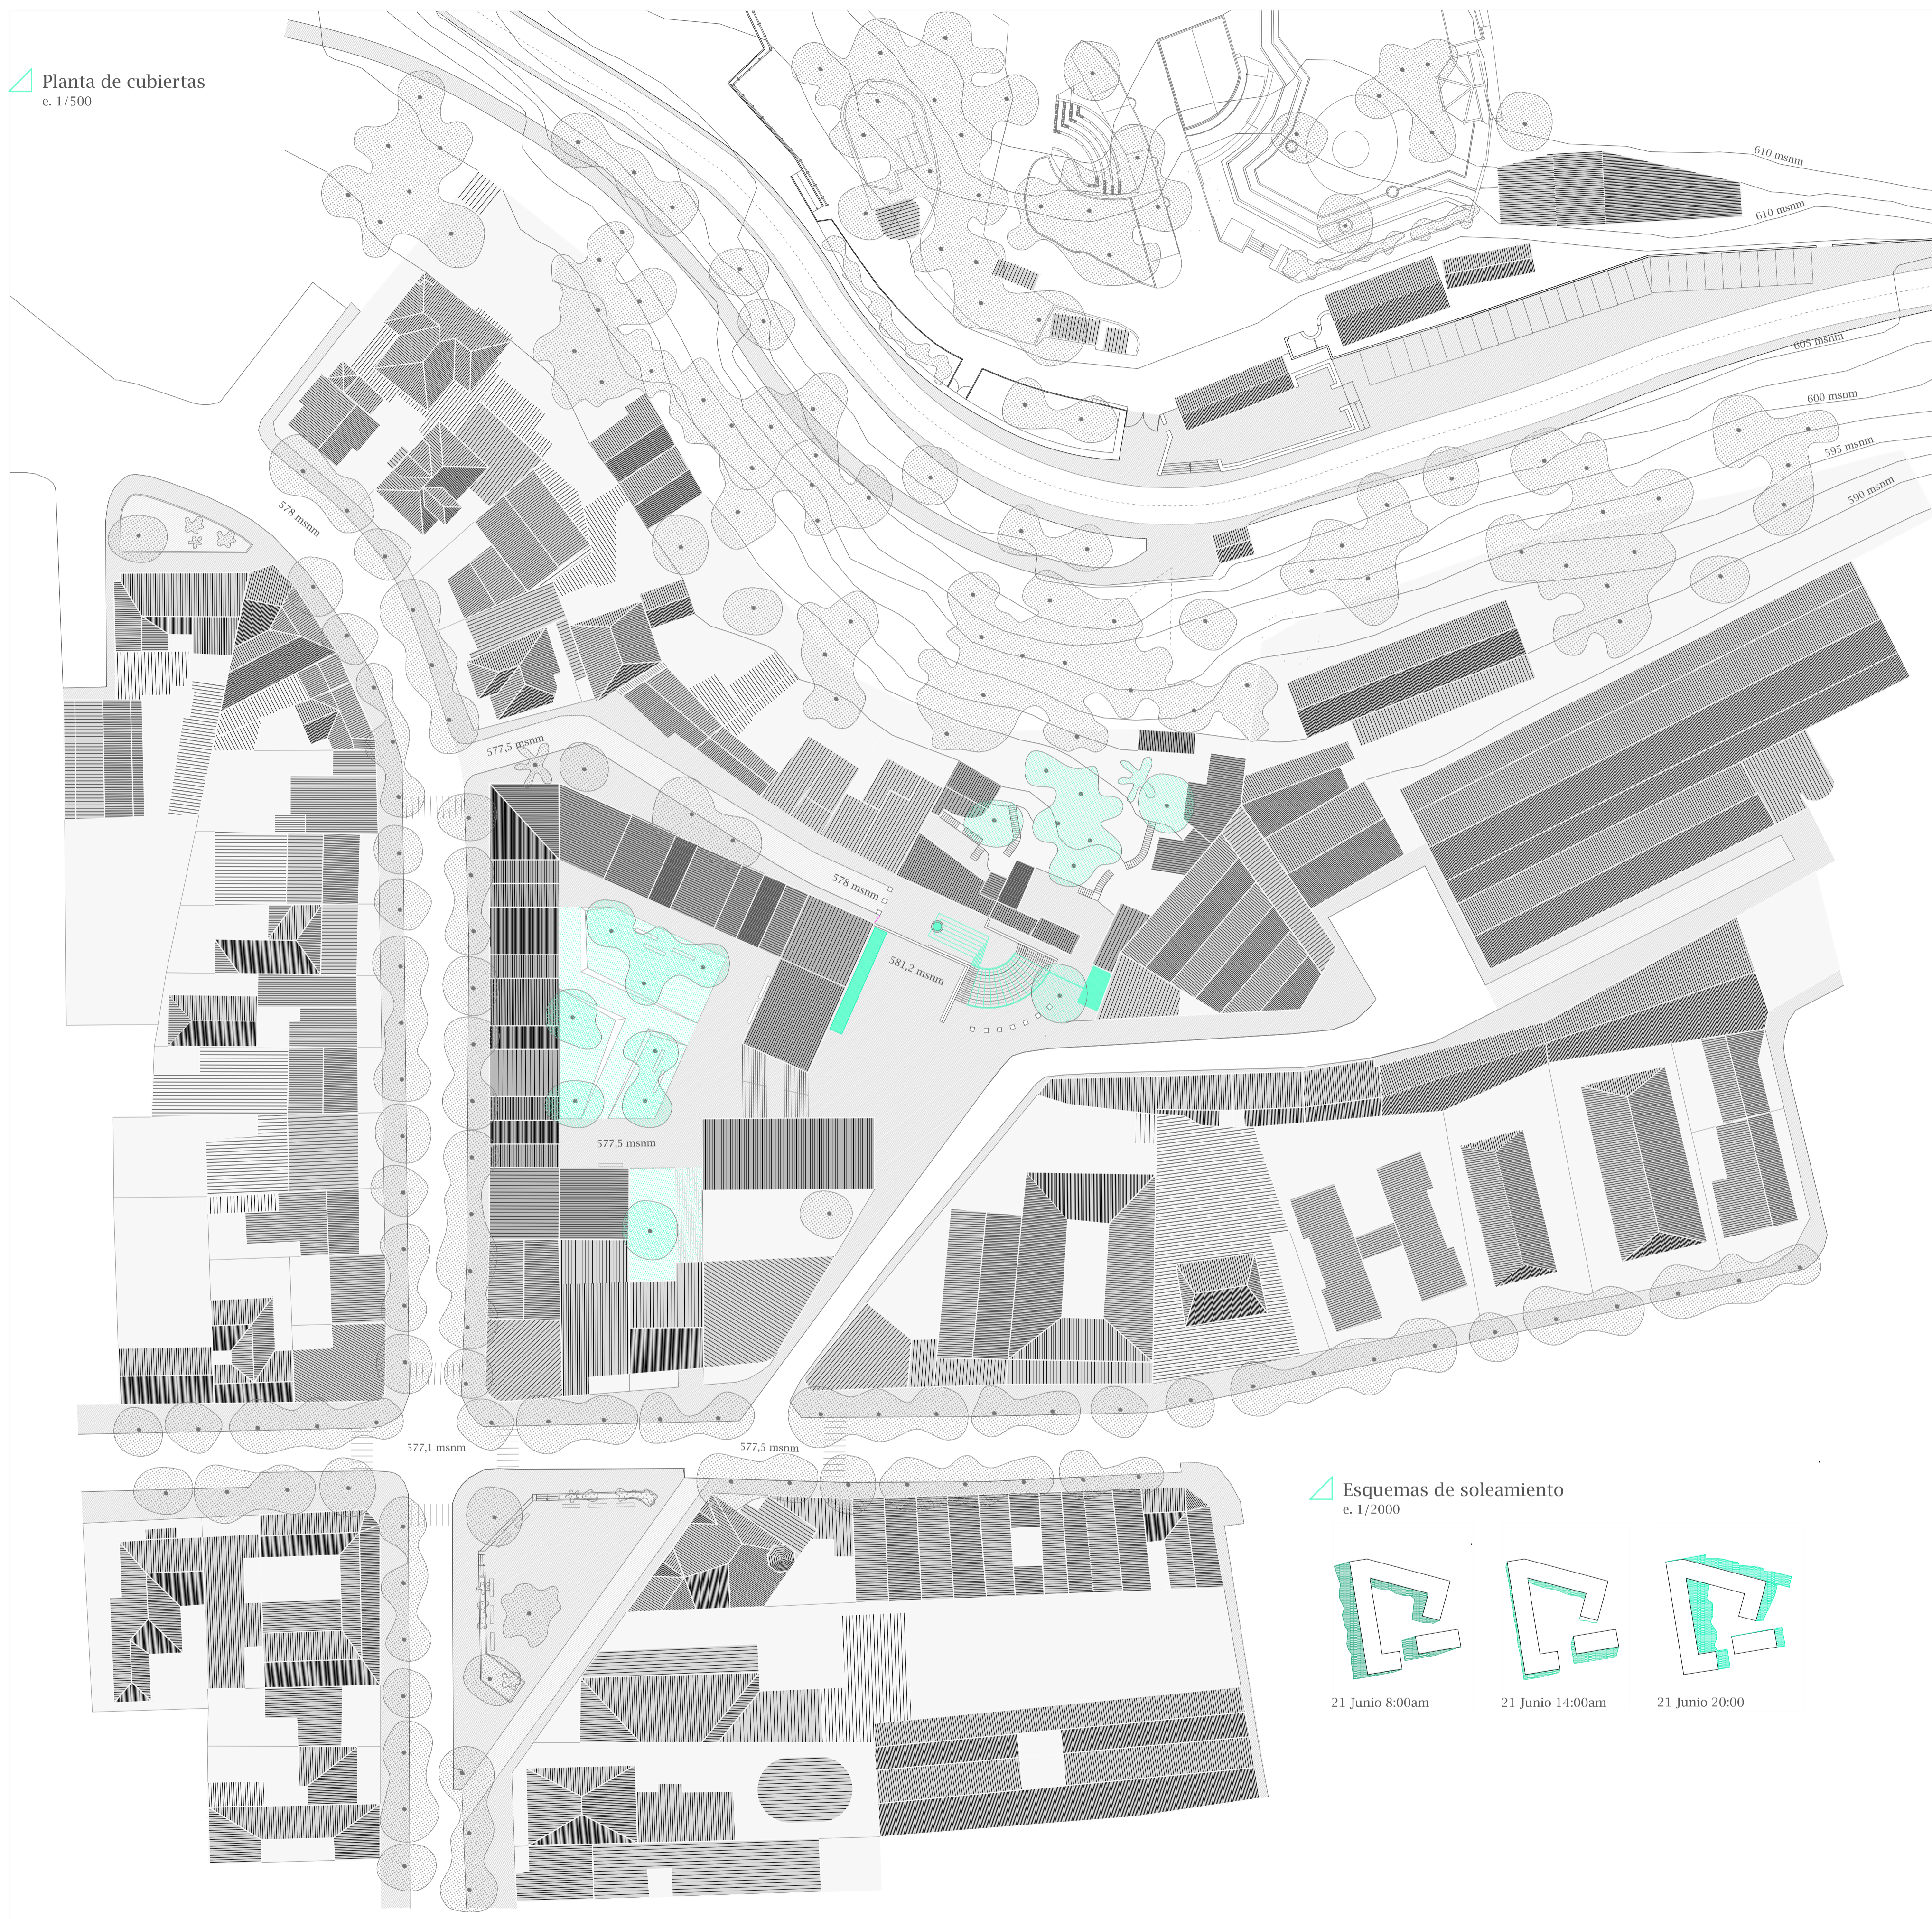

Distribución del programa
e. 1/500

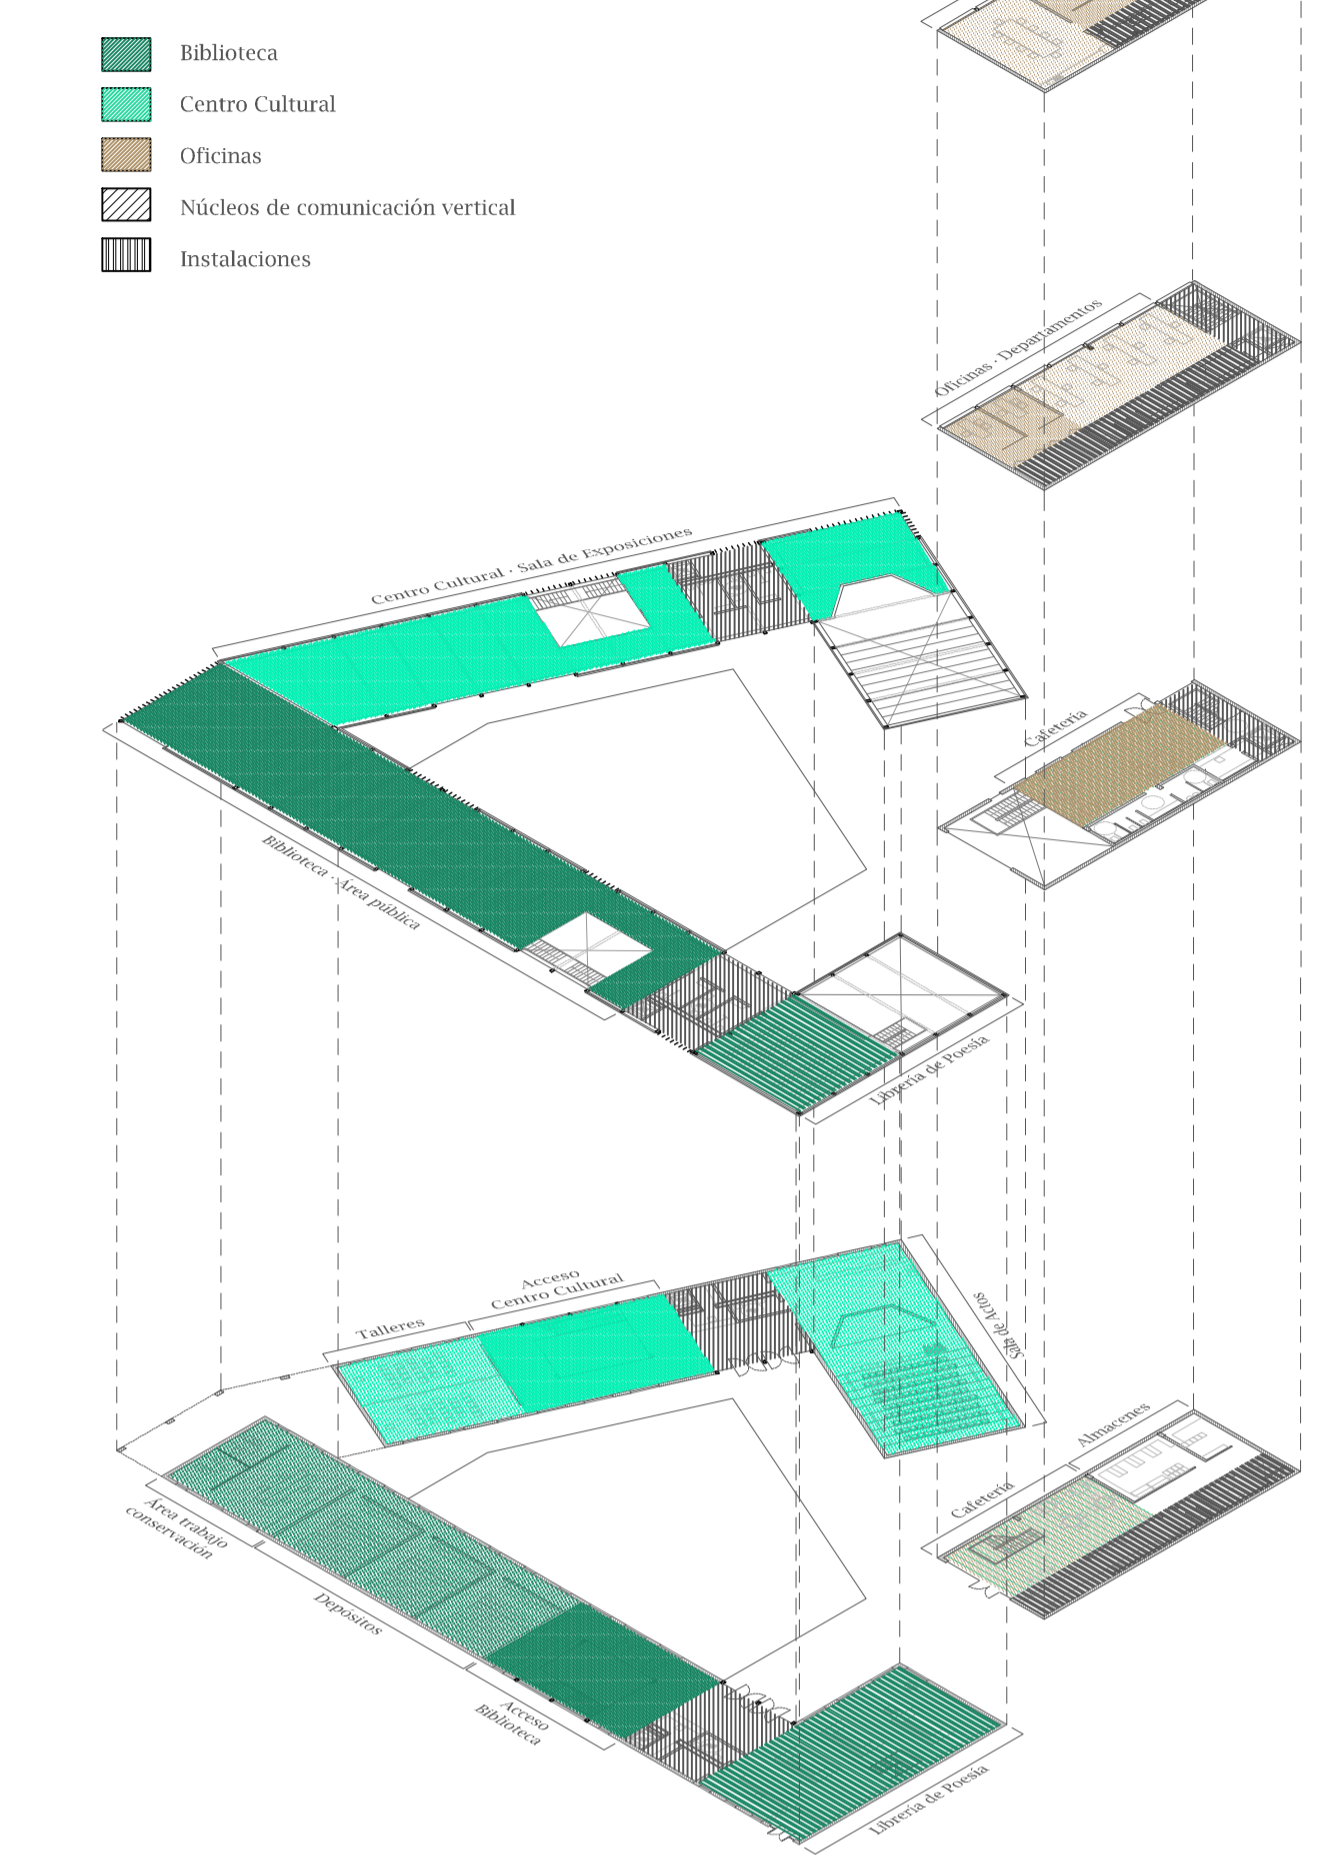

Esquemas de soleamiento
e. 1/2000

