




CEIP DIAGONAL MAR  
Valls i Musquera


ESCOLA SEVER DO VOUGA  
Pedro Domingos



PLANTA PRIMERA

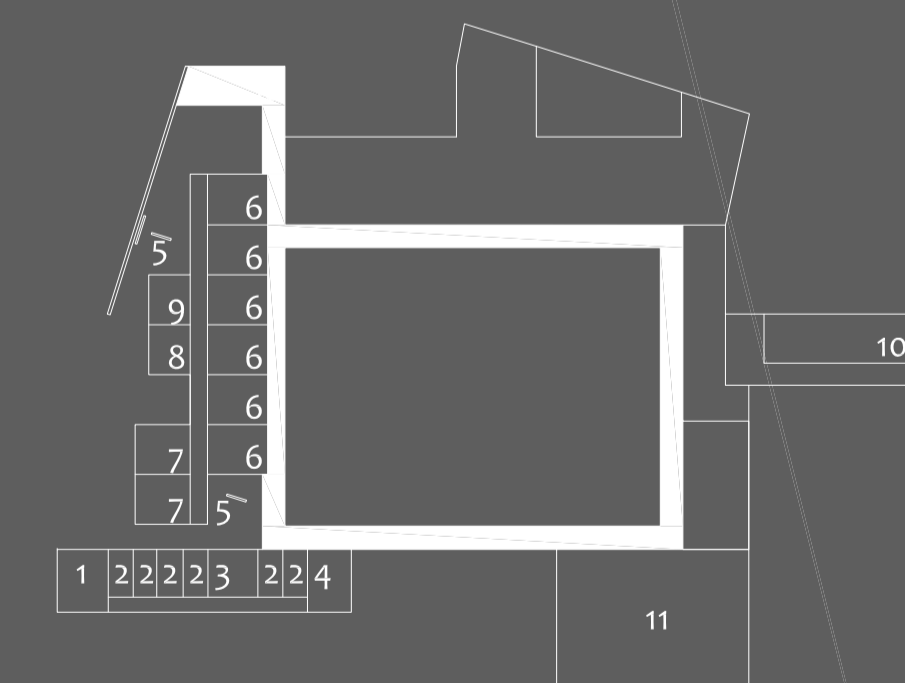

- 1. SALA DE PROFESSORS
- 2. DESPATXOS
- 3. BANYS
- 4. ACCÉS ADMINISTRACIÓ
- 5. ESCALES
- 6. AULES ED PRIMÀRIA
- 7. AULES ESPECIALS
- 8. TUTORIA PRIMÀRIA
- 9. BANYS PRIMÀRIA
- 10. BIBLIOTECA
- 11. GIMNÀS (DOBLE ALÇDA)
- 12. PORXO PERIMETRAL

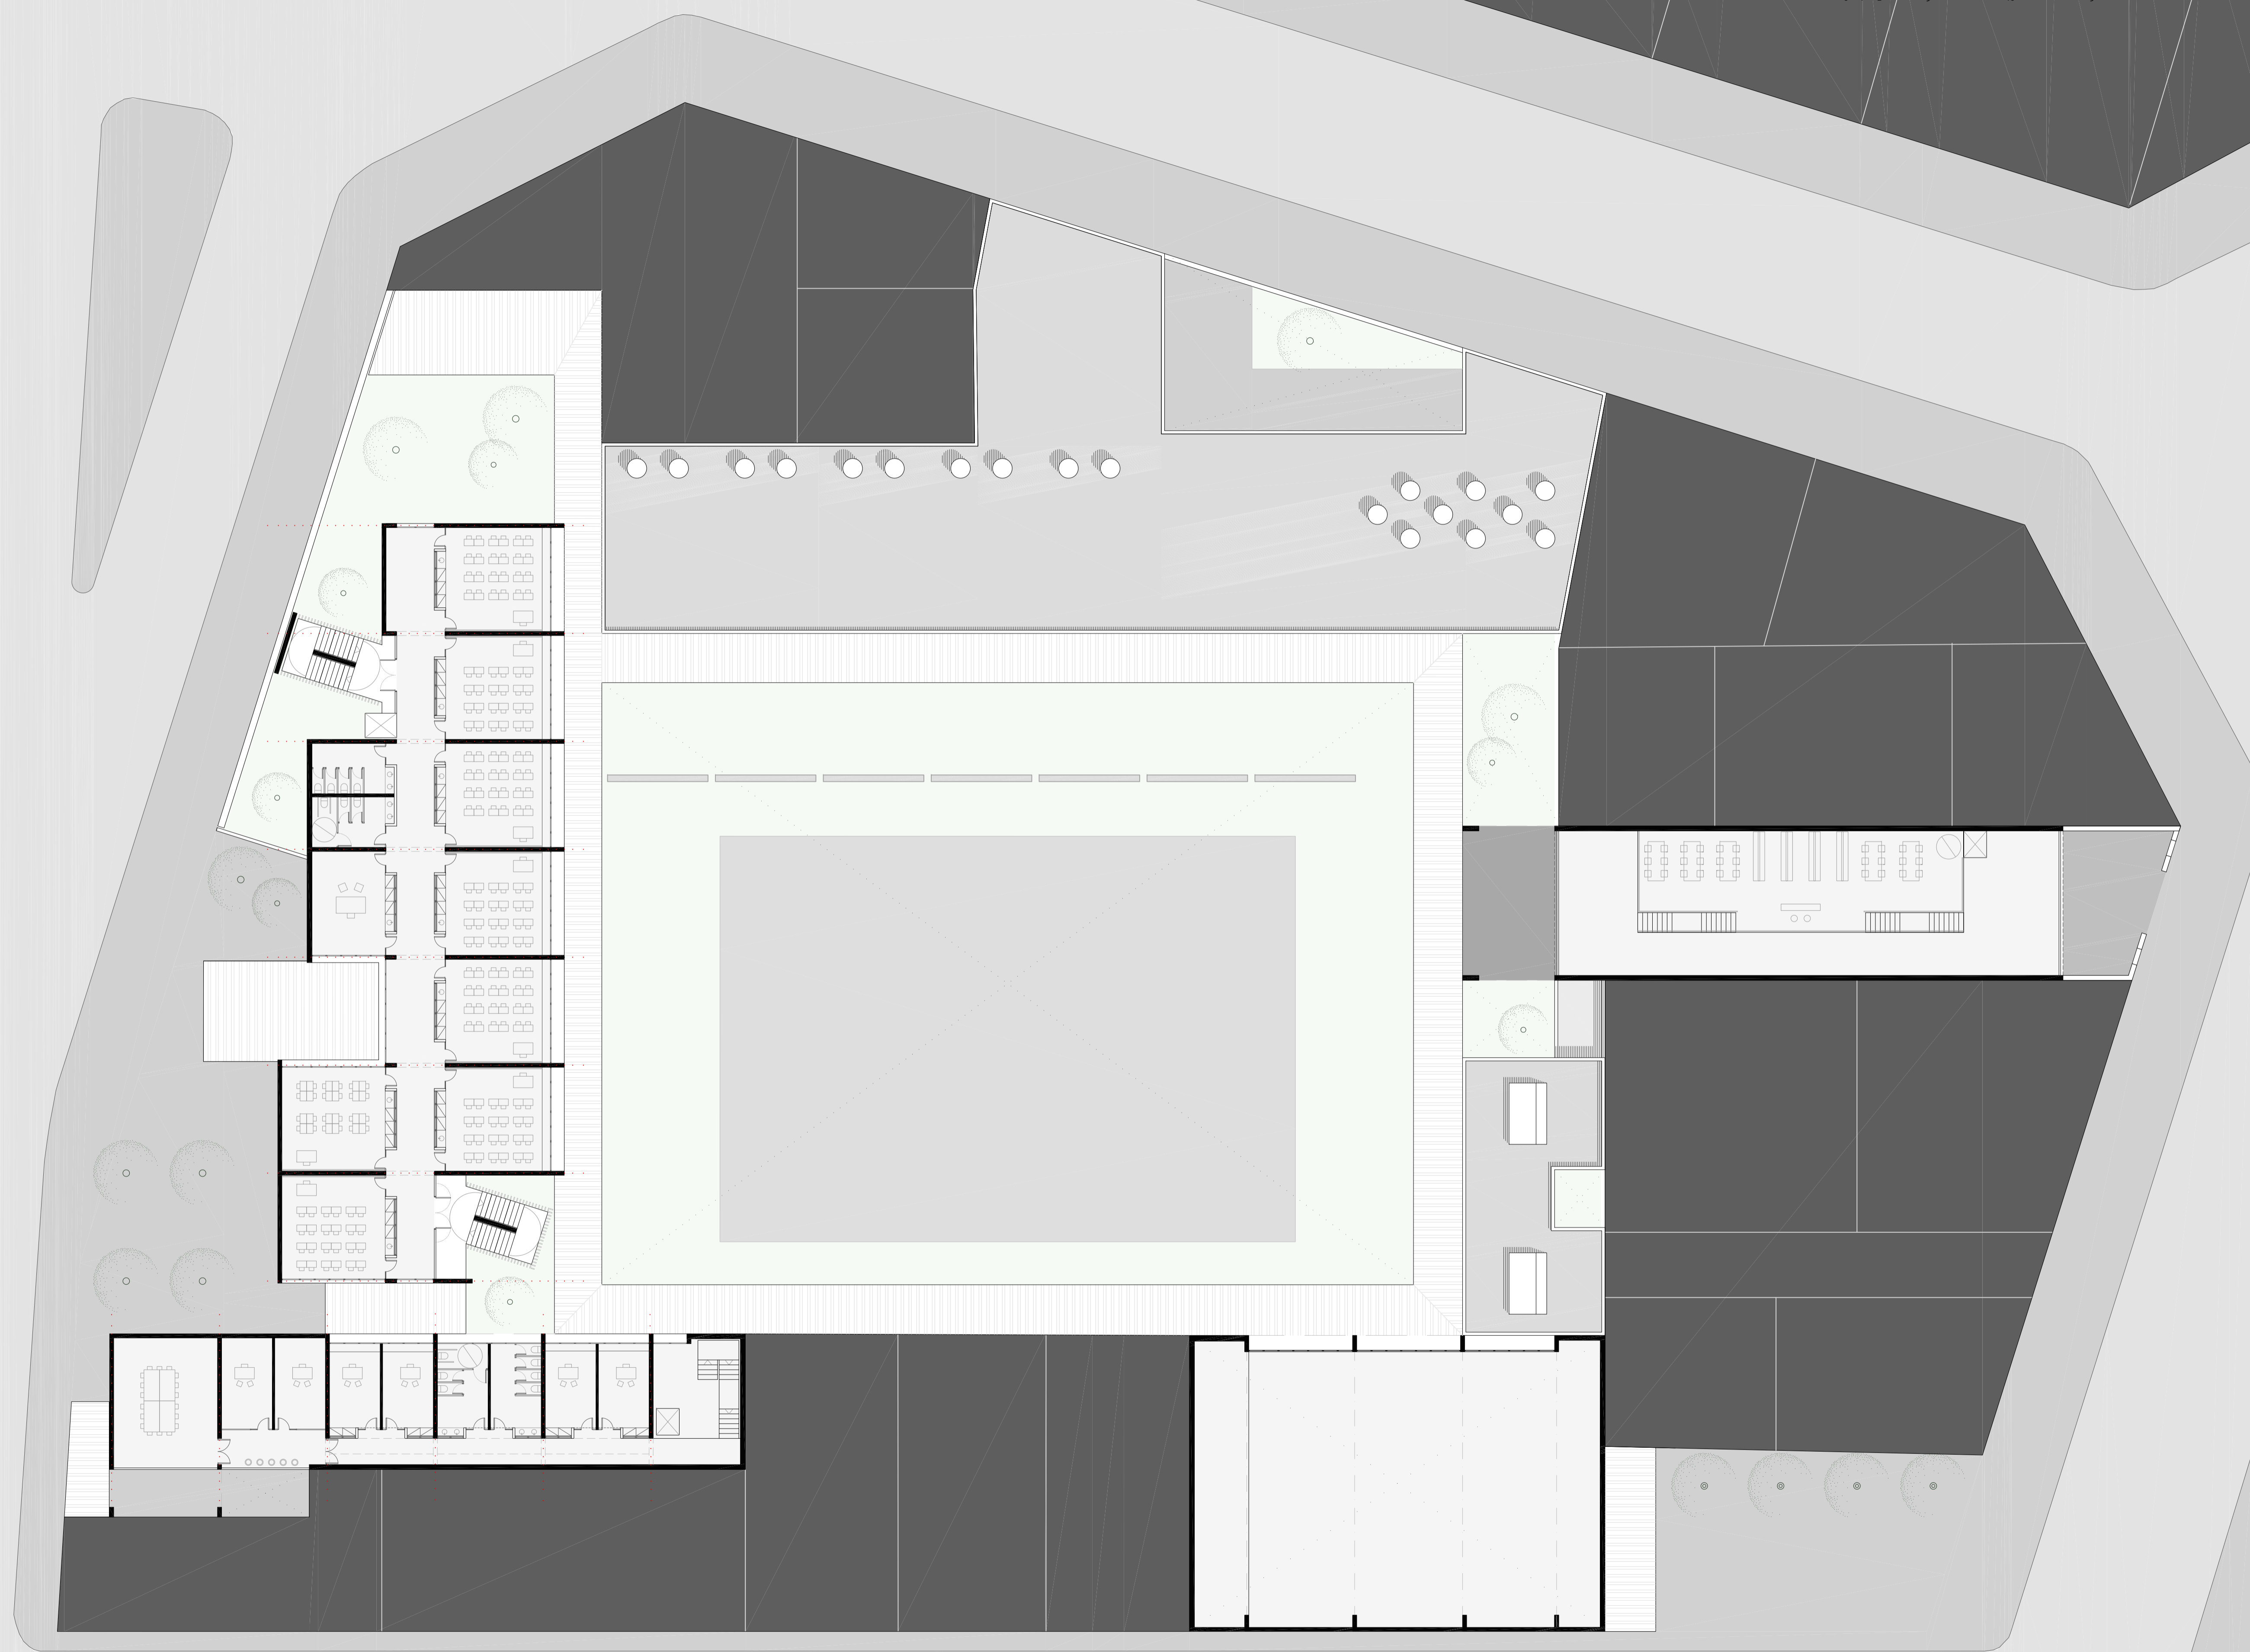

# CENTRE D'EDUCACIÓ INFANTIL I PRIMÀRIA AL BARRI DEL POBLENOU

CEIP DUES LINES + BIBLIOTECA I GIMNÀS DE BARRI

# PLANTA PRIMERA

PFC Q Primavera 14  
Anna Iglesias Romaguera  
ETSAV Tribunal nº2