
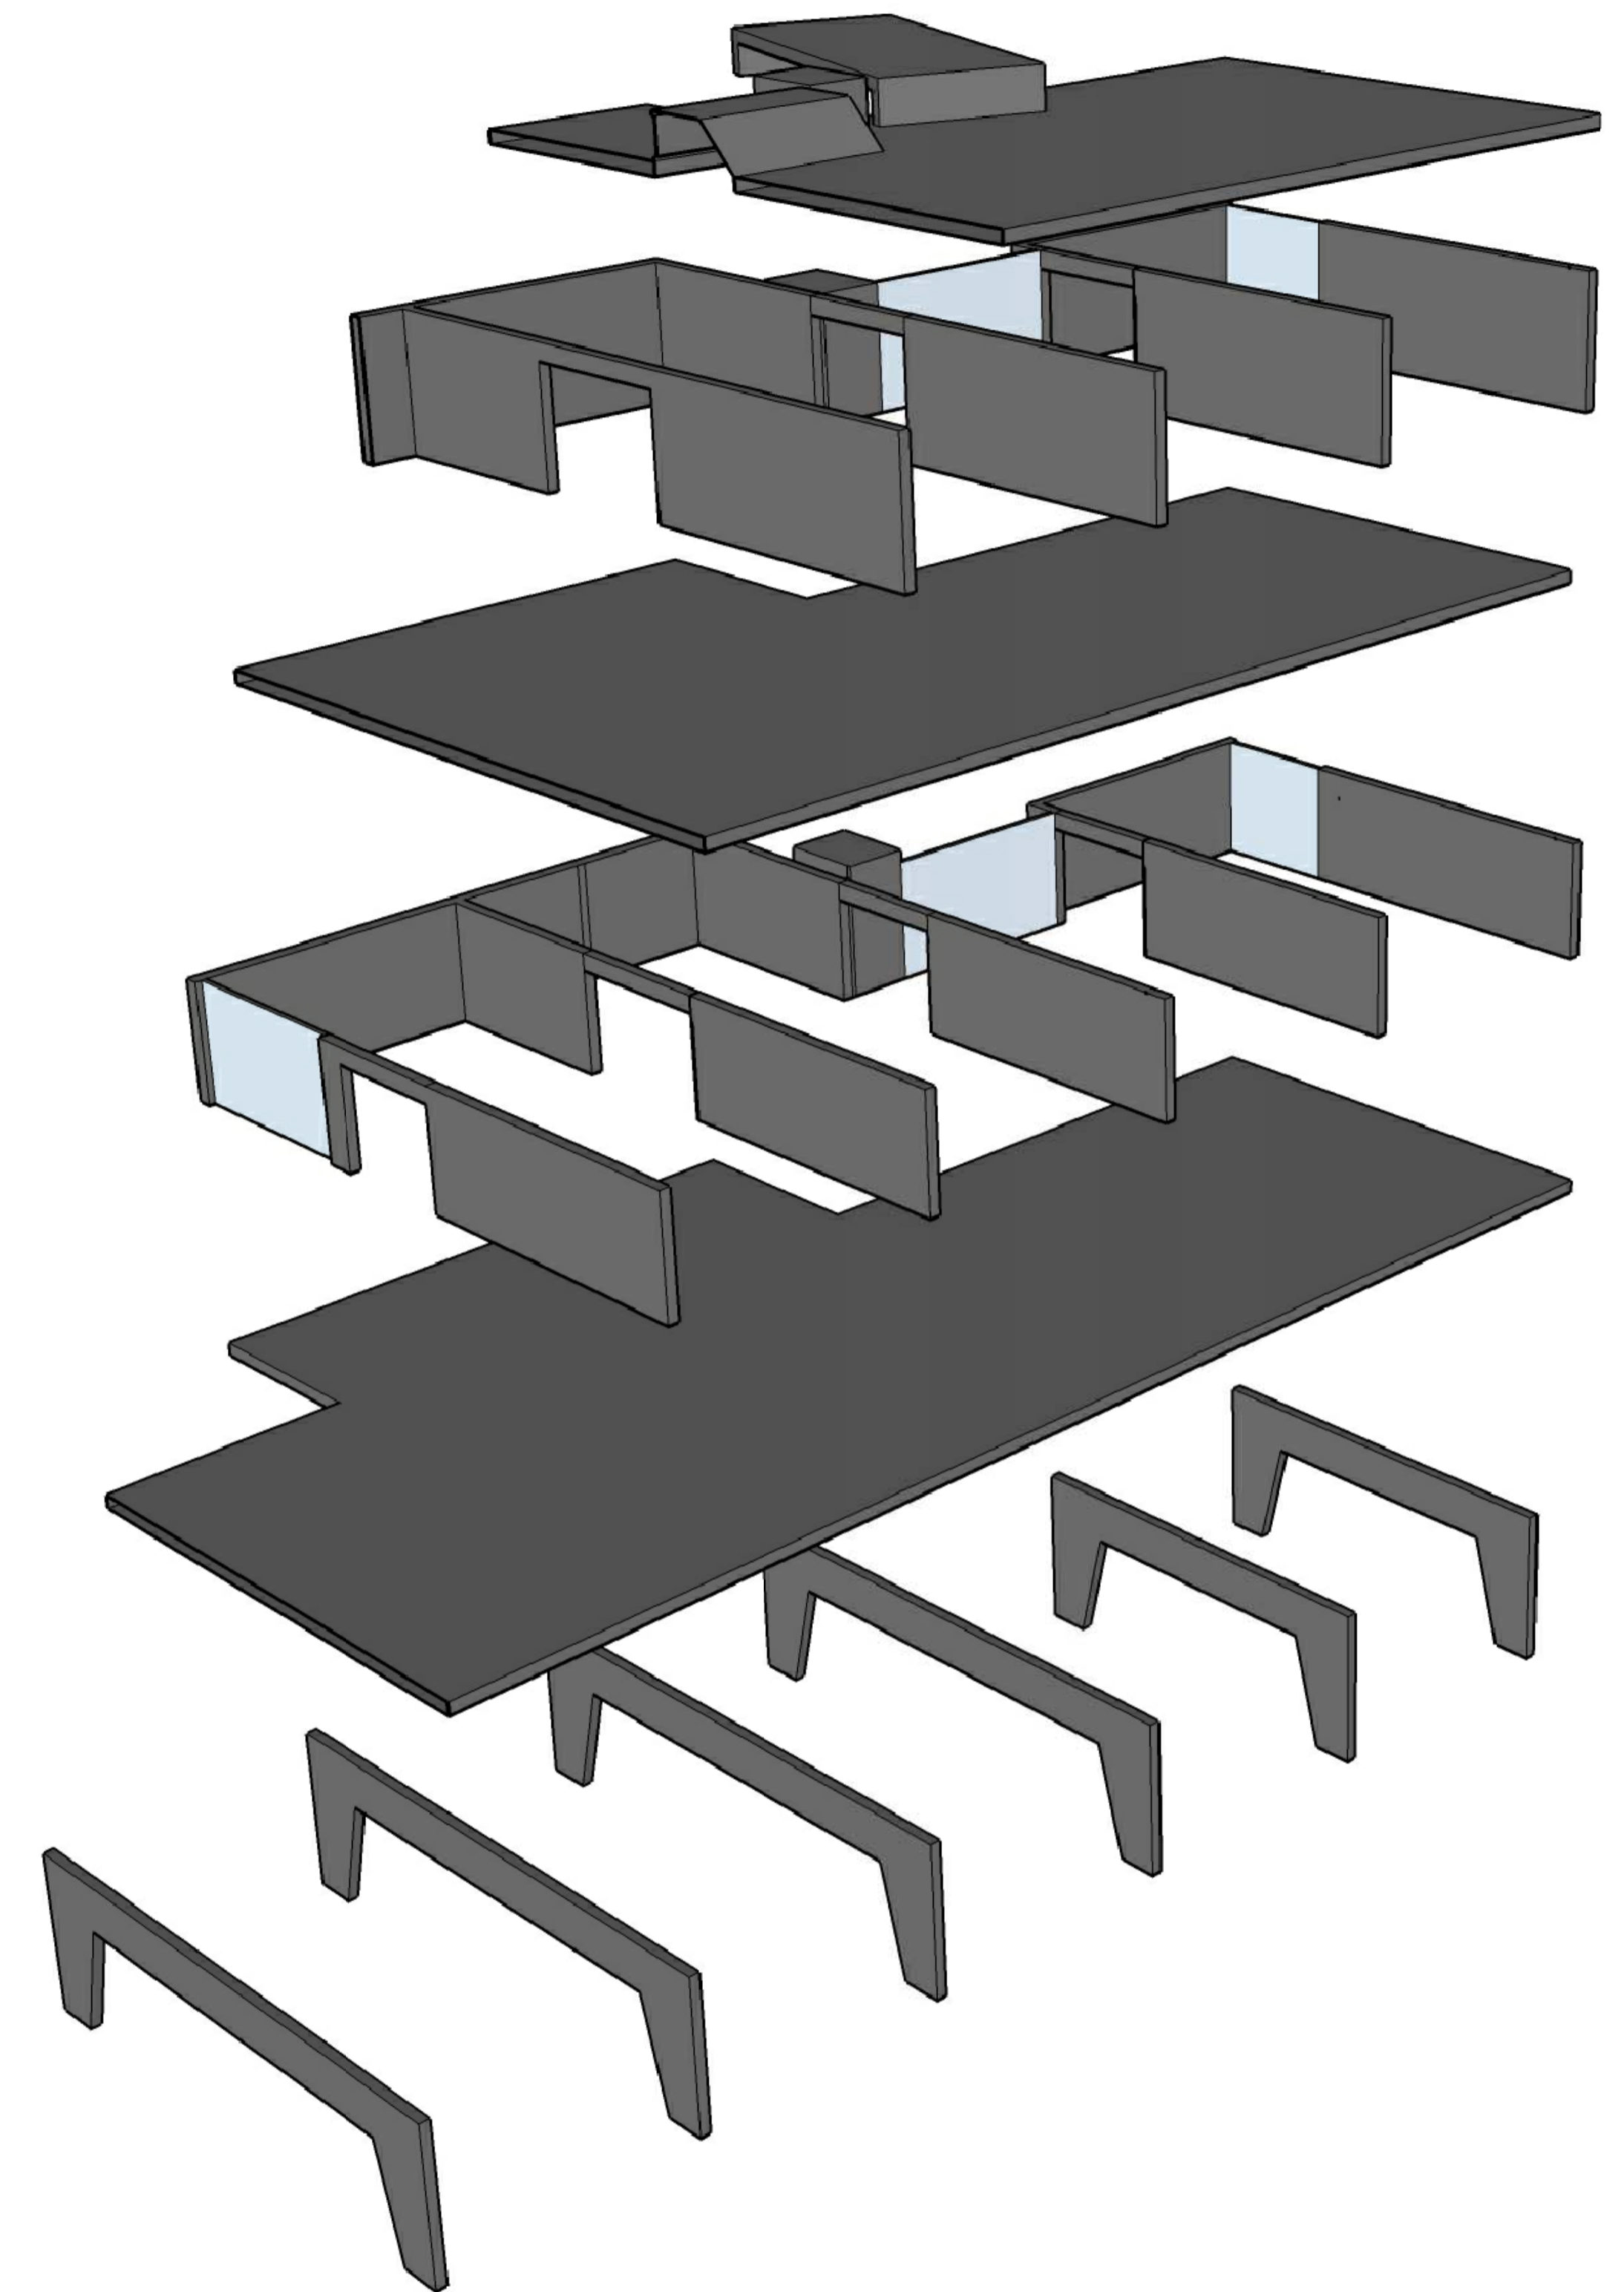
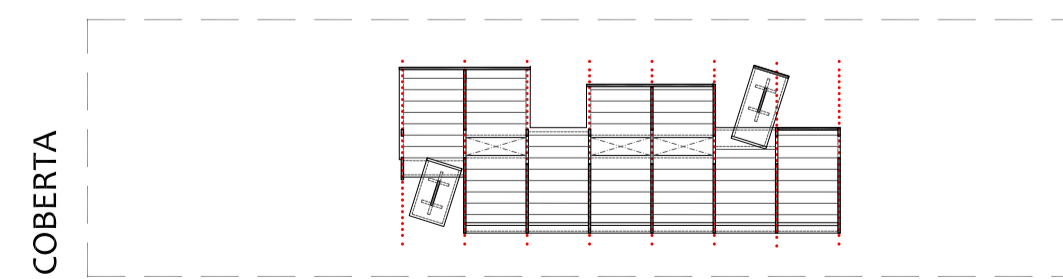
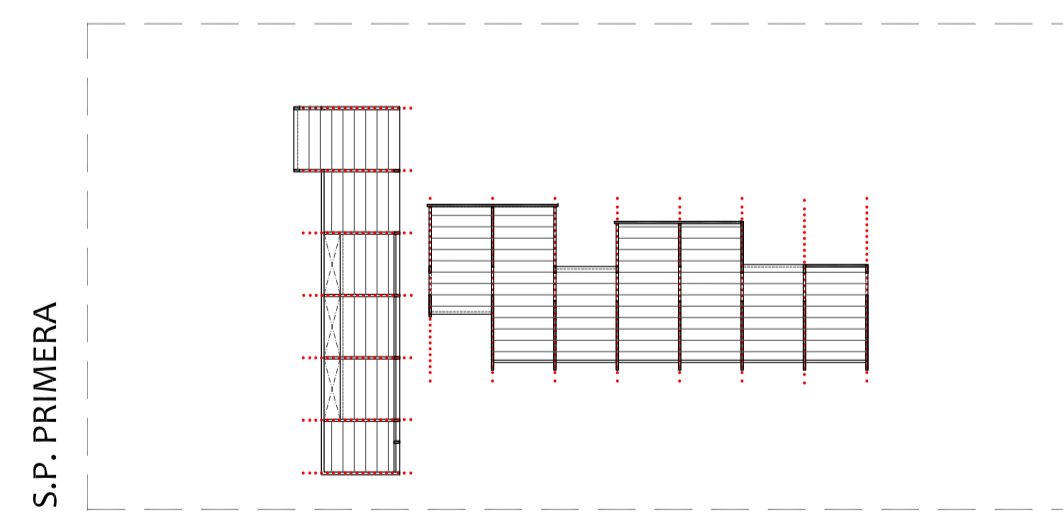
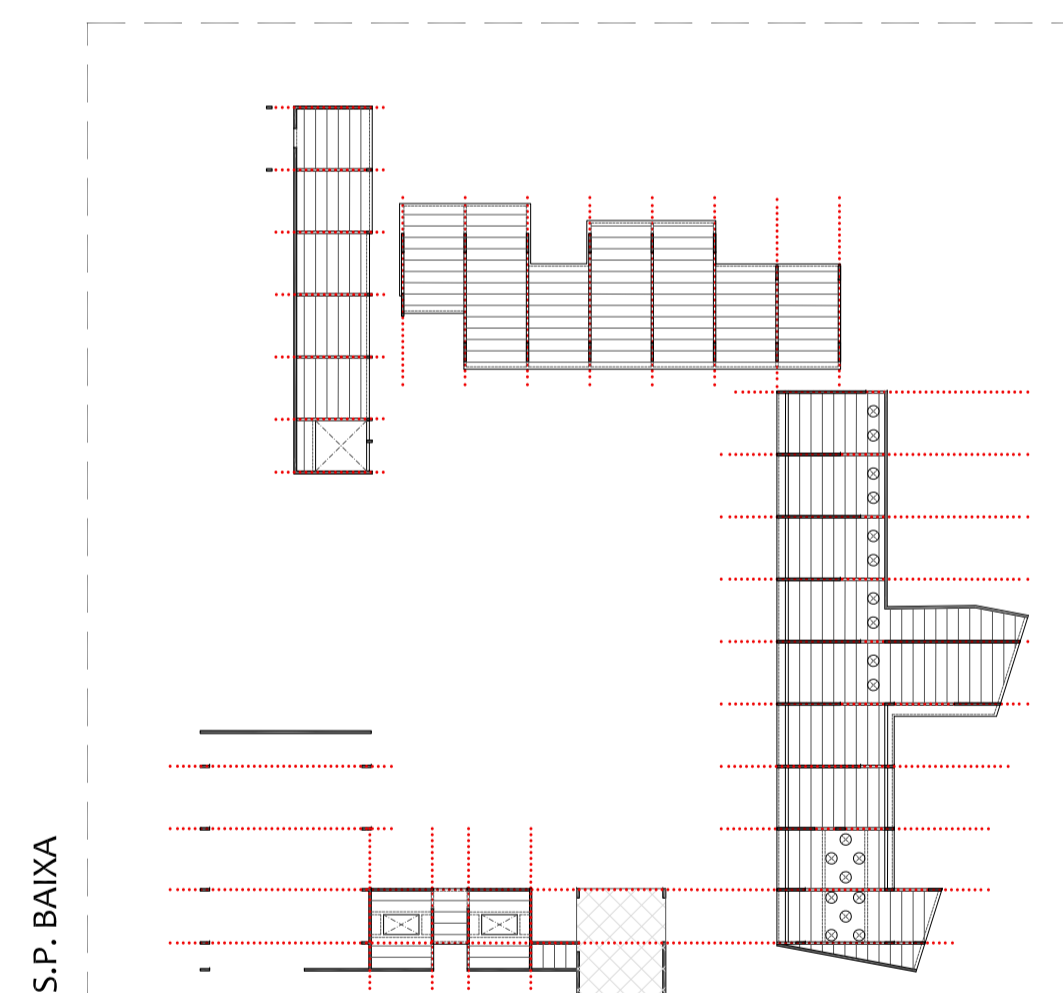
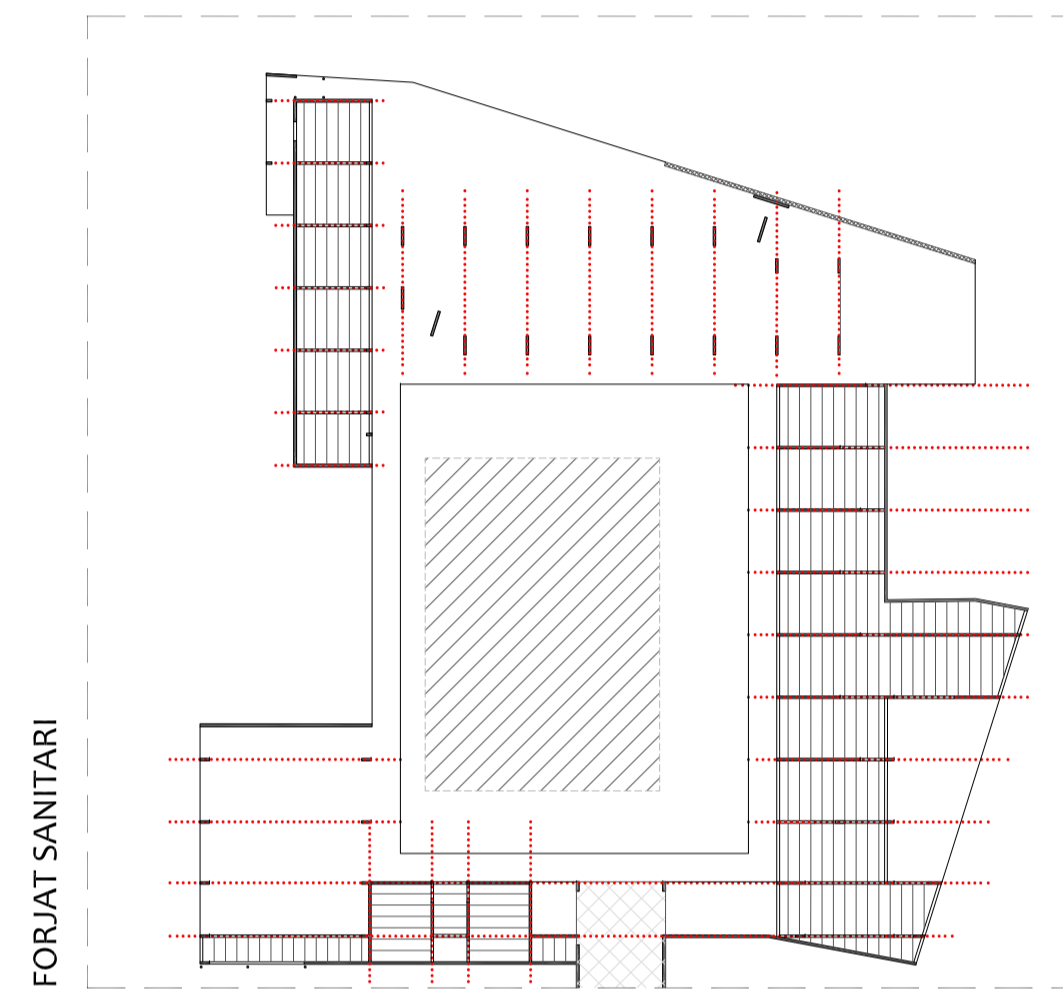
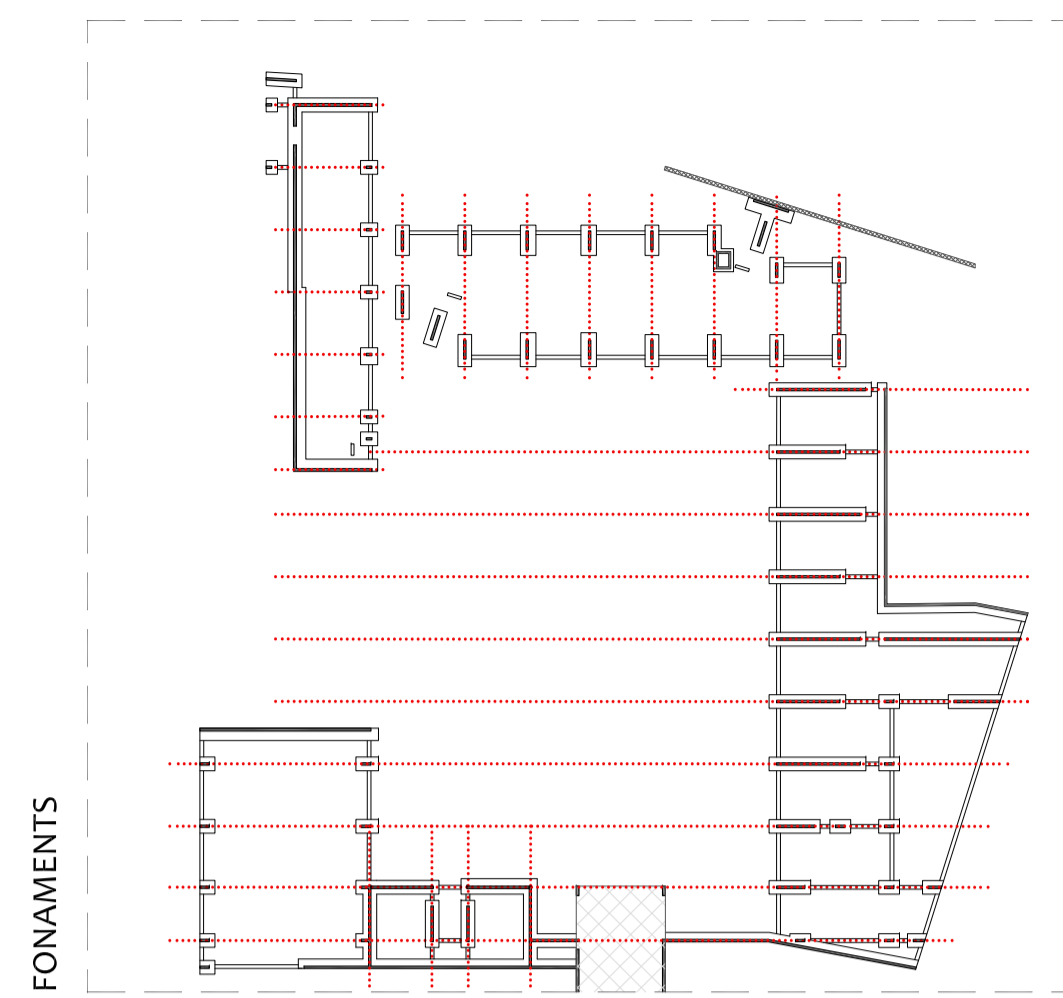


IMPUNTS ESTRUCTURALS

- ÚNIC MÒDUL ESTRUCTURAL DE 6,6m
- ADAPTACIÓ AMB EDIFICACIÓ EXISTENT, TANCAR L'ILLA
- DISTRIBUCIÓ CENTRIPETA (LA LLUM DE 6,6 ENTRON DEL PATI)
- L'ESTRUCTURA LIMITA L'ESPAI INTERIOR
- L'ESPAI ENTRE ESTRUCTURA MARCA EL BUIT (OBERTURA)

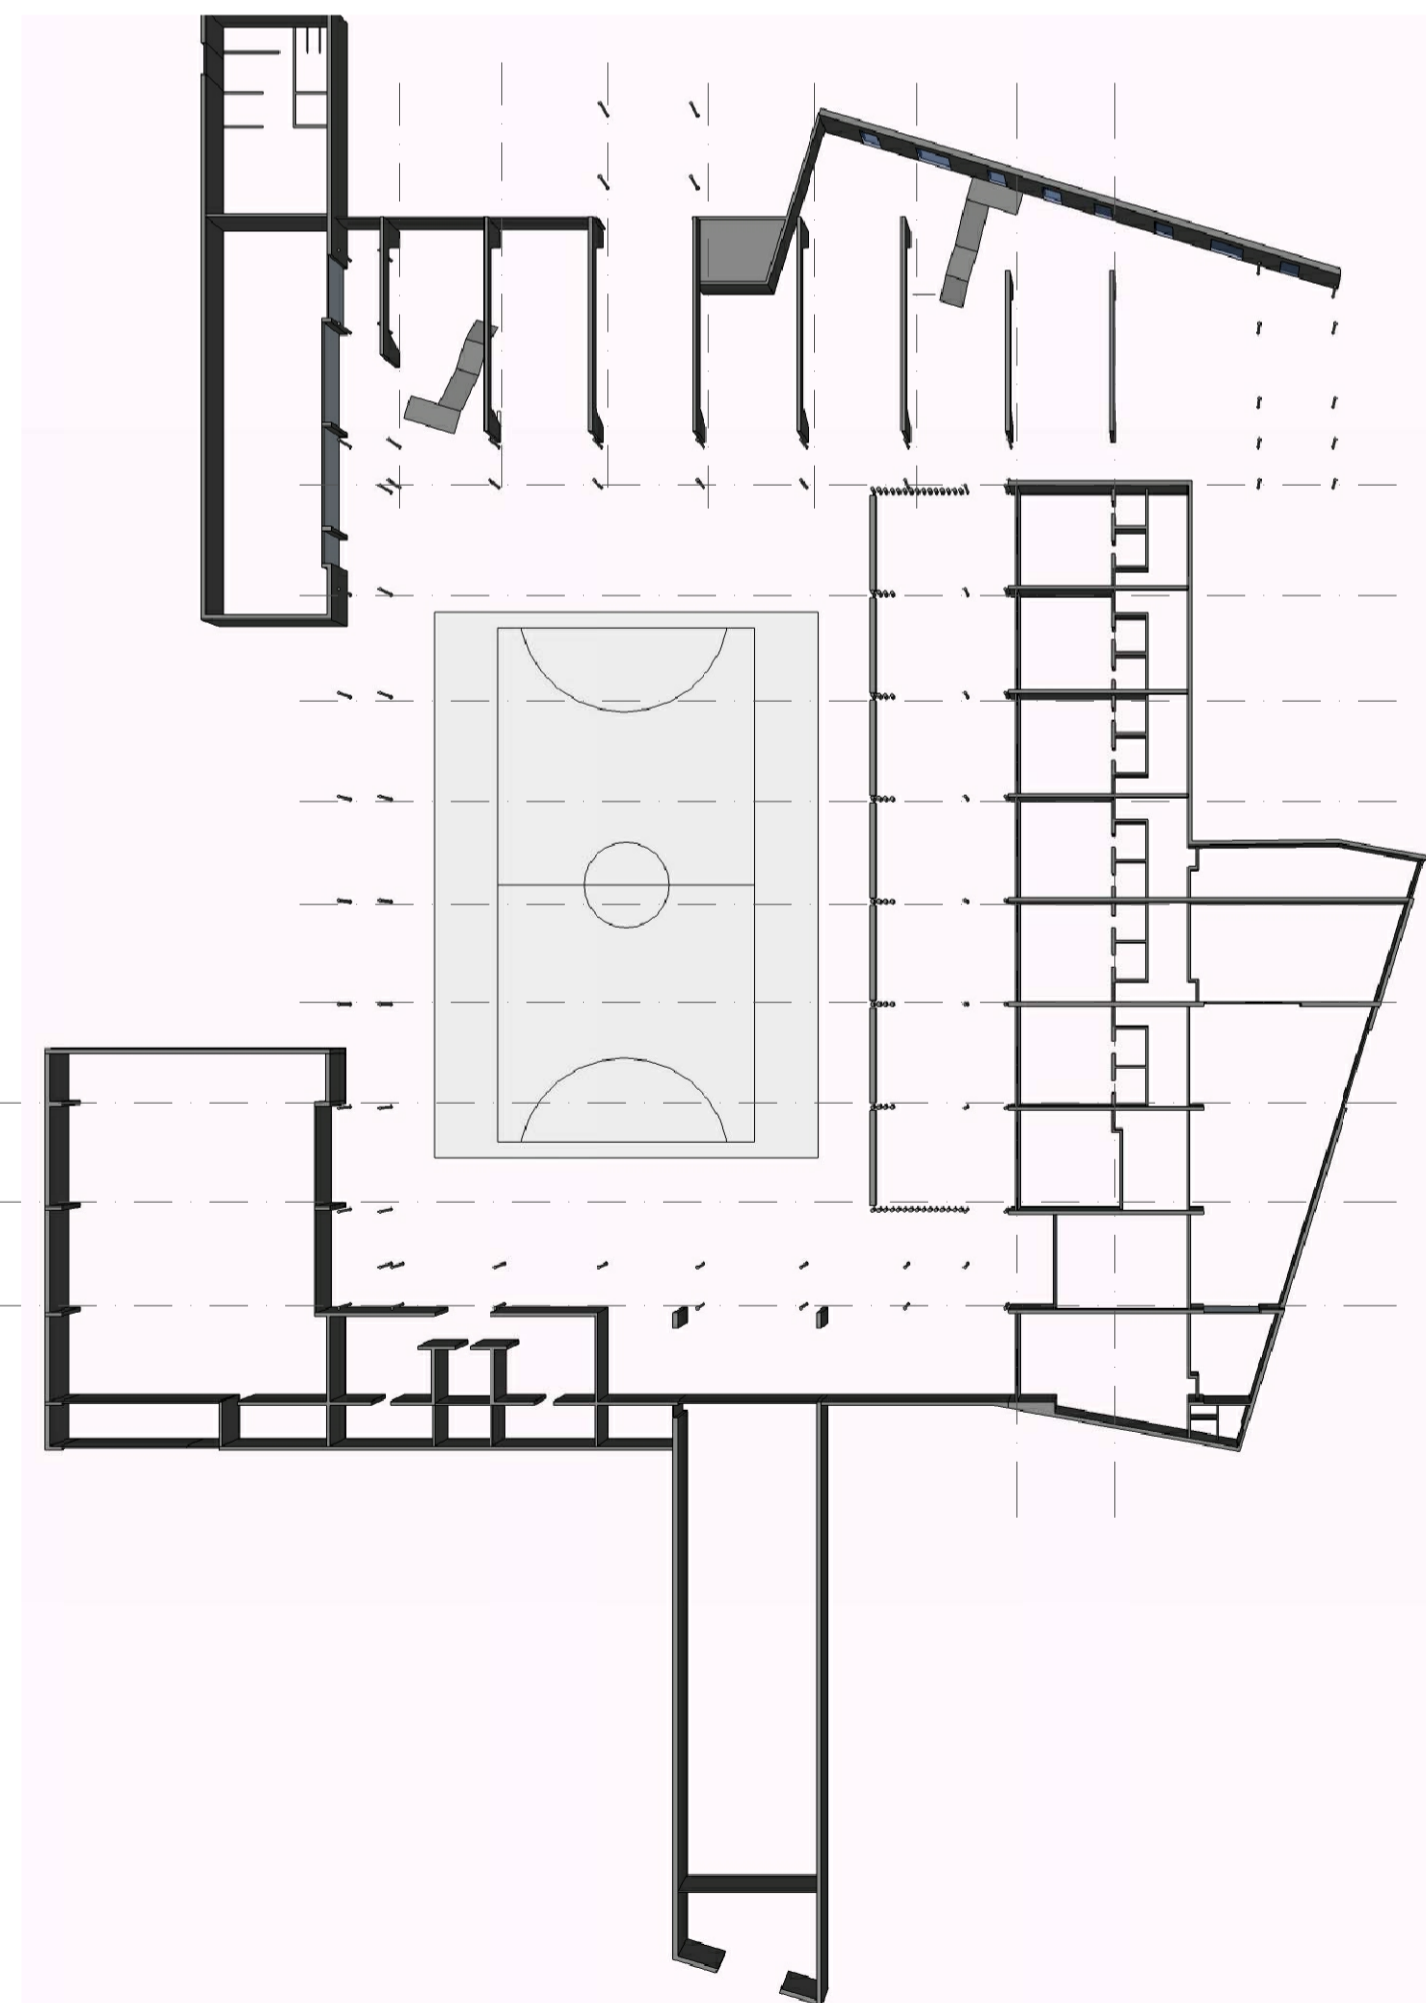

COMPOSICIÓ ESTRUCTURAL

- PÒRTIC DE FORMIGÓ ARMAT
- FORJAT DE PLAQUES ALVEOLARS
- MUR DE FORMIGÓ ARMAT. ELS FORATS MARQUEN:
 - ZONES DE PAS
 - OBERTURA PER ENTRADA LLUM SOLAR
- LLOSA DE FORMIGÓ ARMAT (COBERTES ESCALES)