

que a pasado...

El mercado de Pere San ocupa el lugar donde antiguamente había estado situada la iglesia de San Pere Octavià, sede de la parroquia de Sant Cugat durante toda la edad media.


La iglesia fue demolida a finales del s.XIX, debido a su mal estado de conservación.

El ayuntamiento que en ese momento era el propietario adquirió los terrenos colindantes para construir un mercado público, ya que en esa misma plaza era donde se celebraba el mercado semanal.

Fue en 1911 cuando se ignorara el nuevo edificio, proyecto del arquitecto Ferran Cels y en el año 1926 fue ampliado con una segunda nave idéntica a la primera con un porche en la fachada principal con una marquesina de vidrio para proteger la entrada, obra del arquitecto Enric Mora.



plantas
1:150

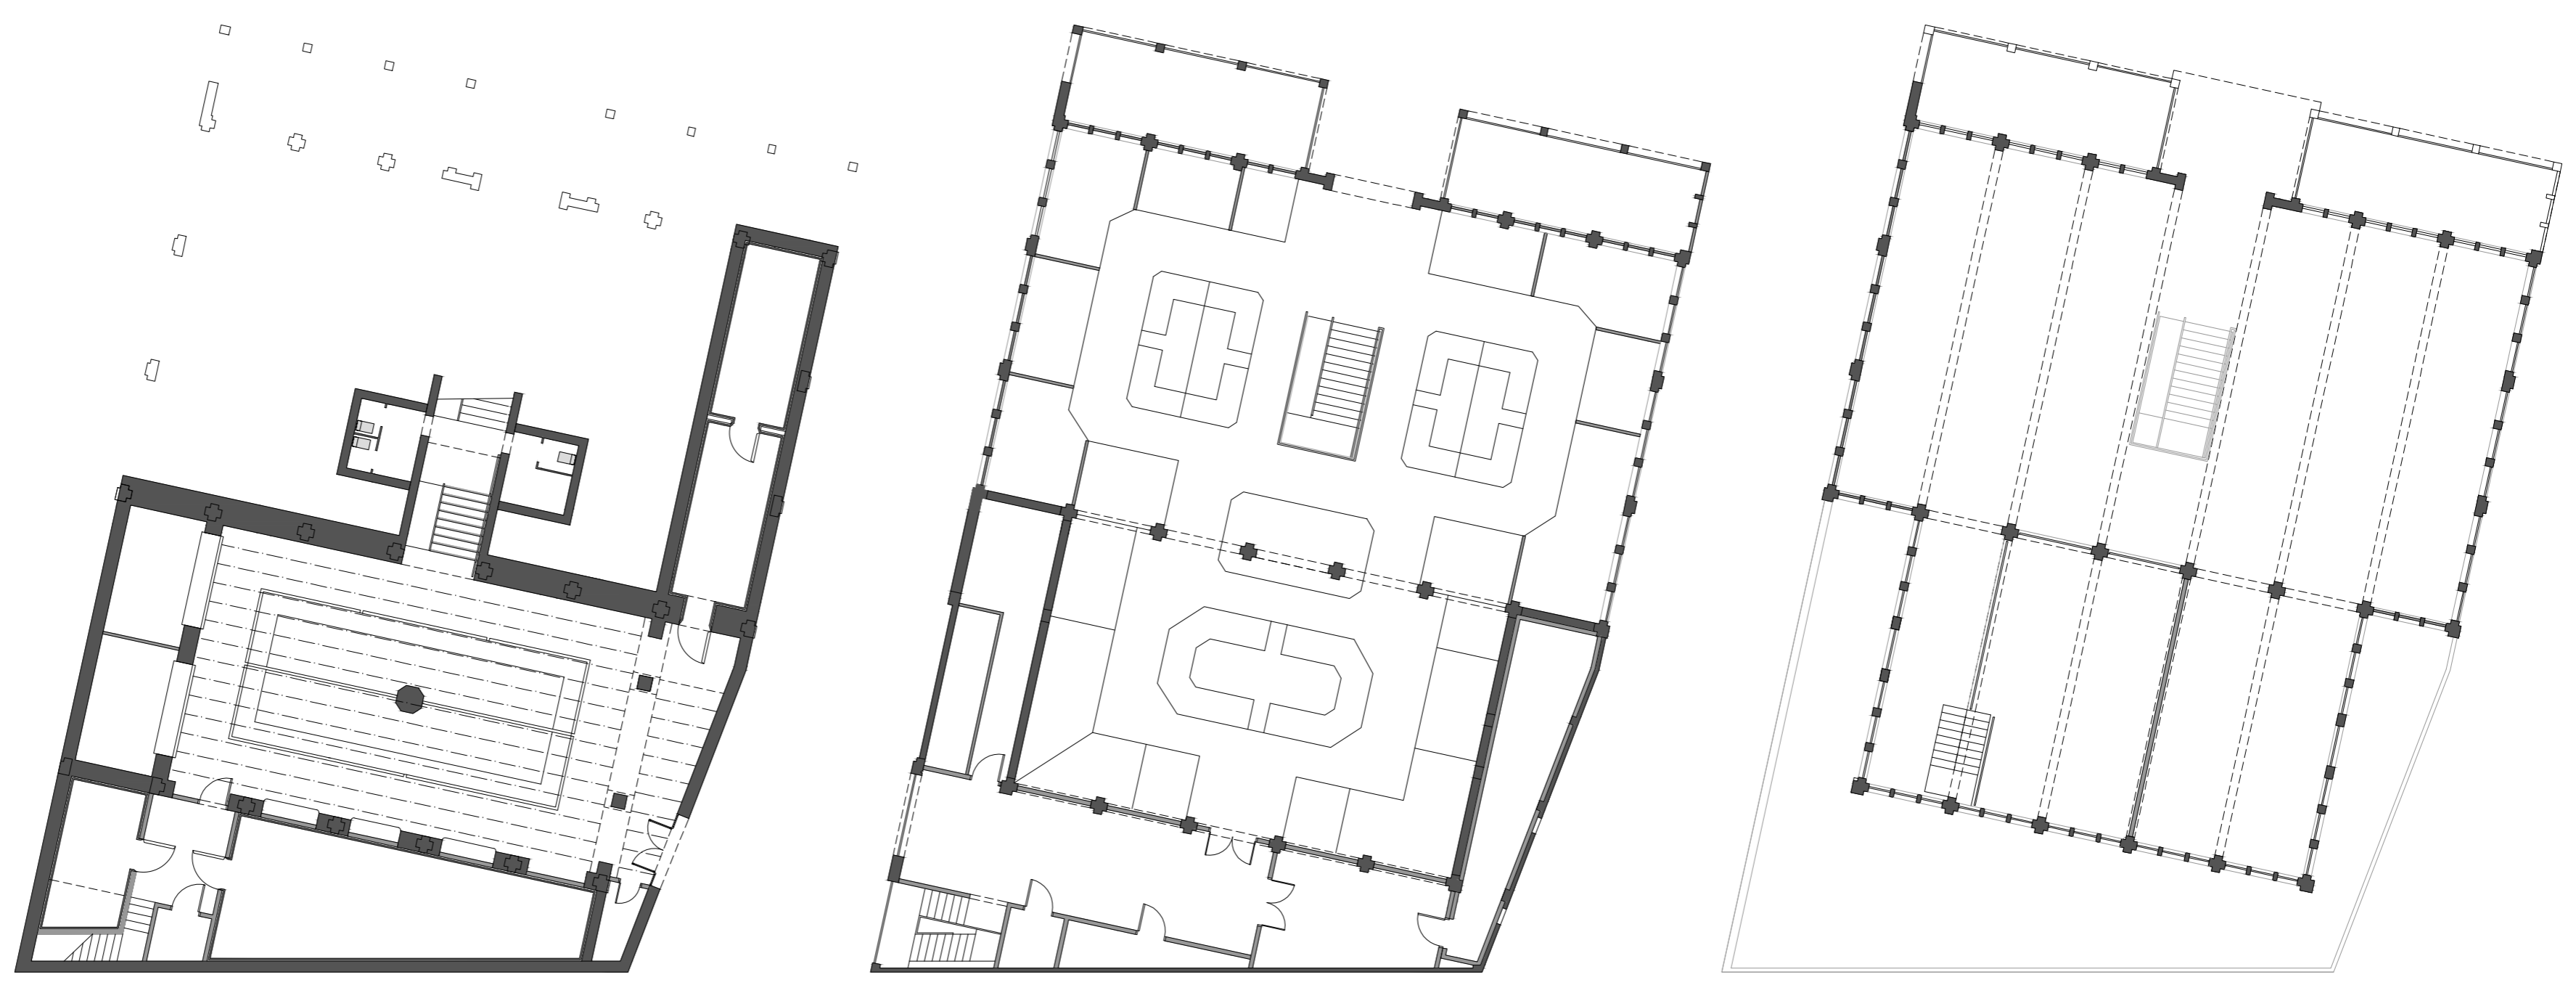

fachadas
1:150

