



DETTALLS CONSTRUCTIUS


SECCIÓ A-A'

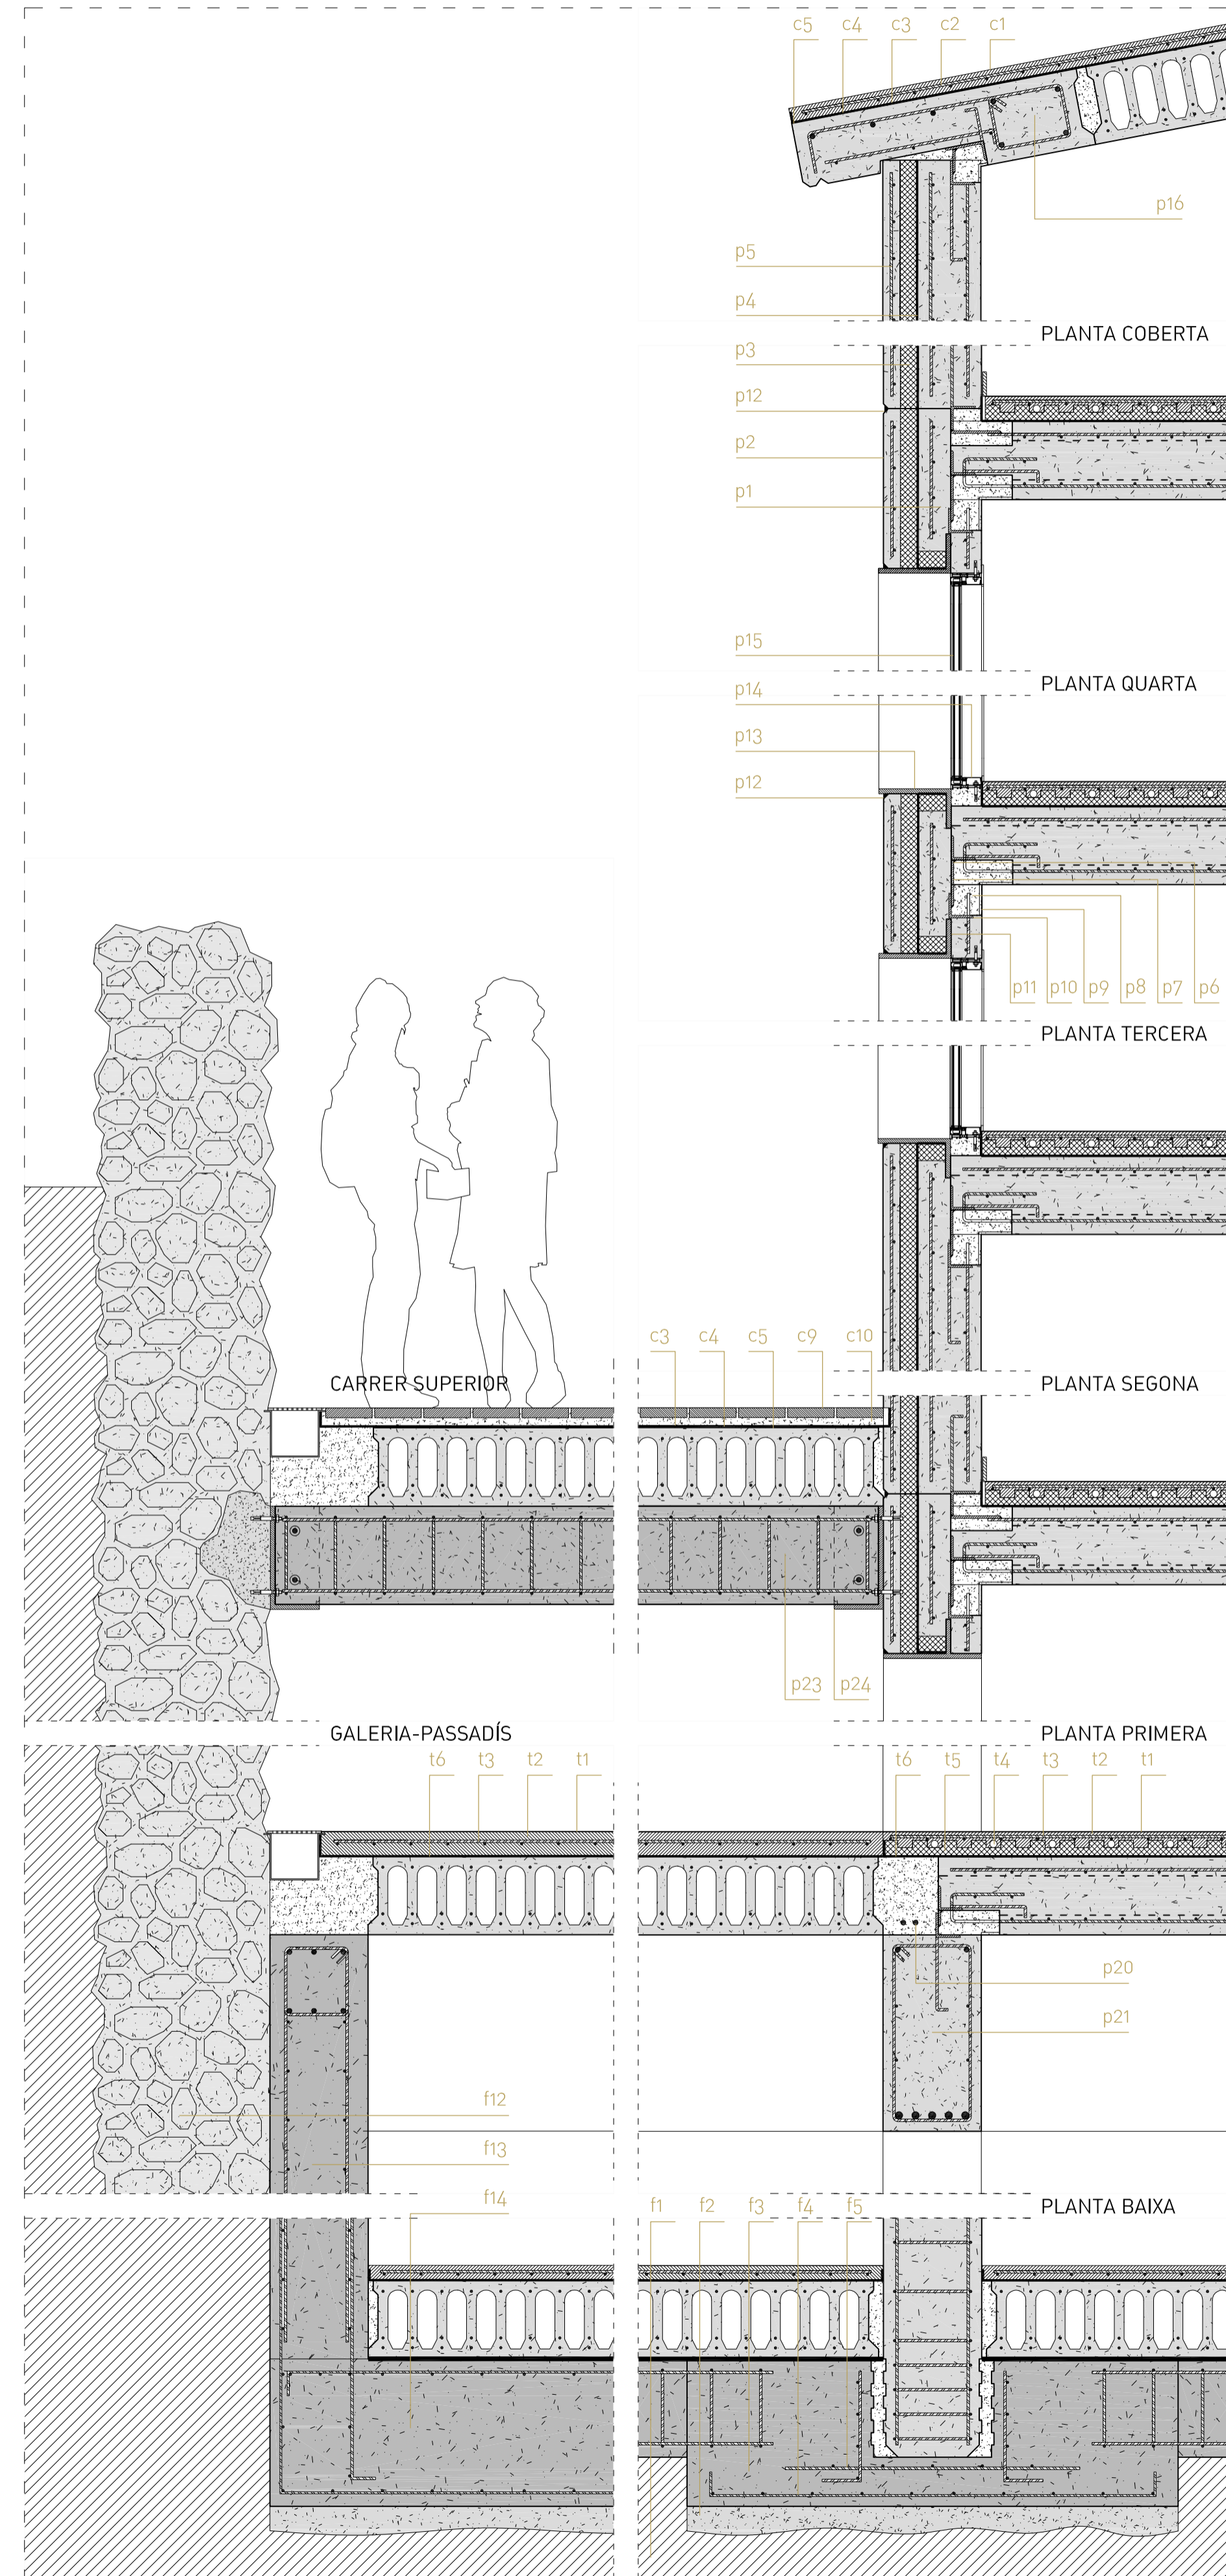

SECCIÓ B-B'

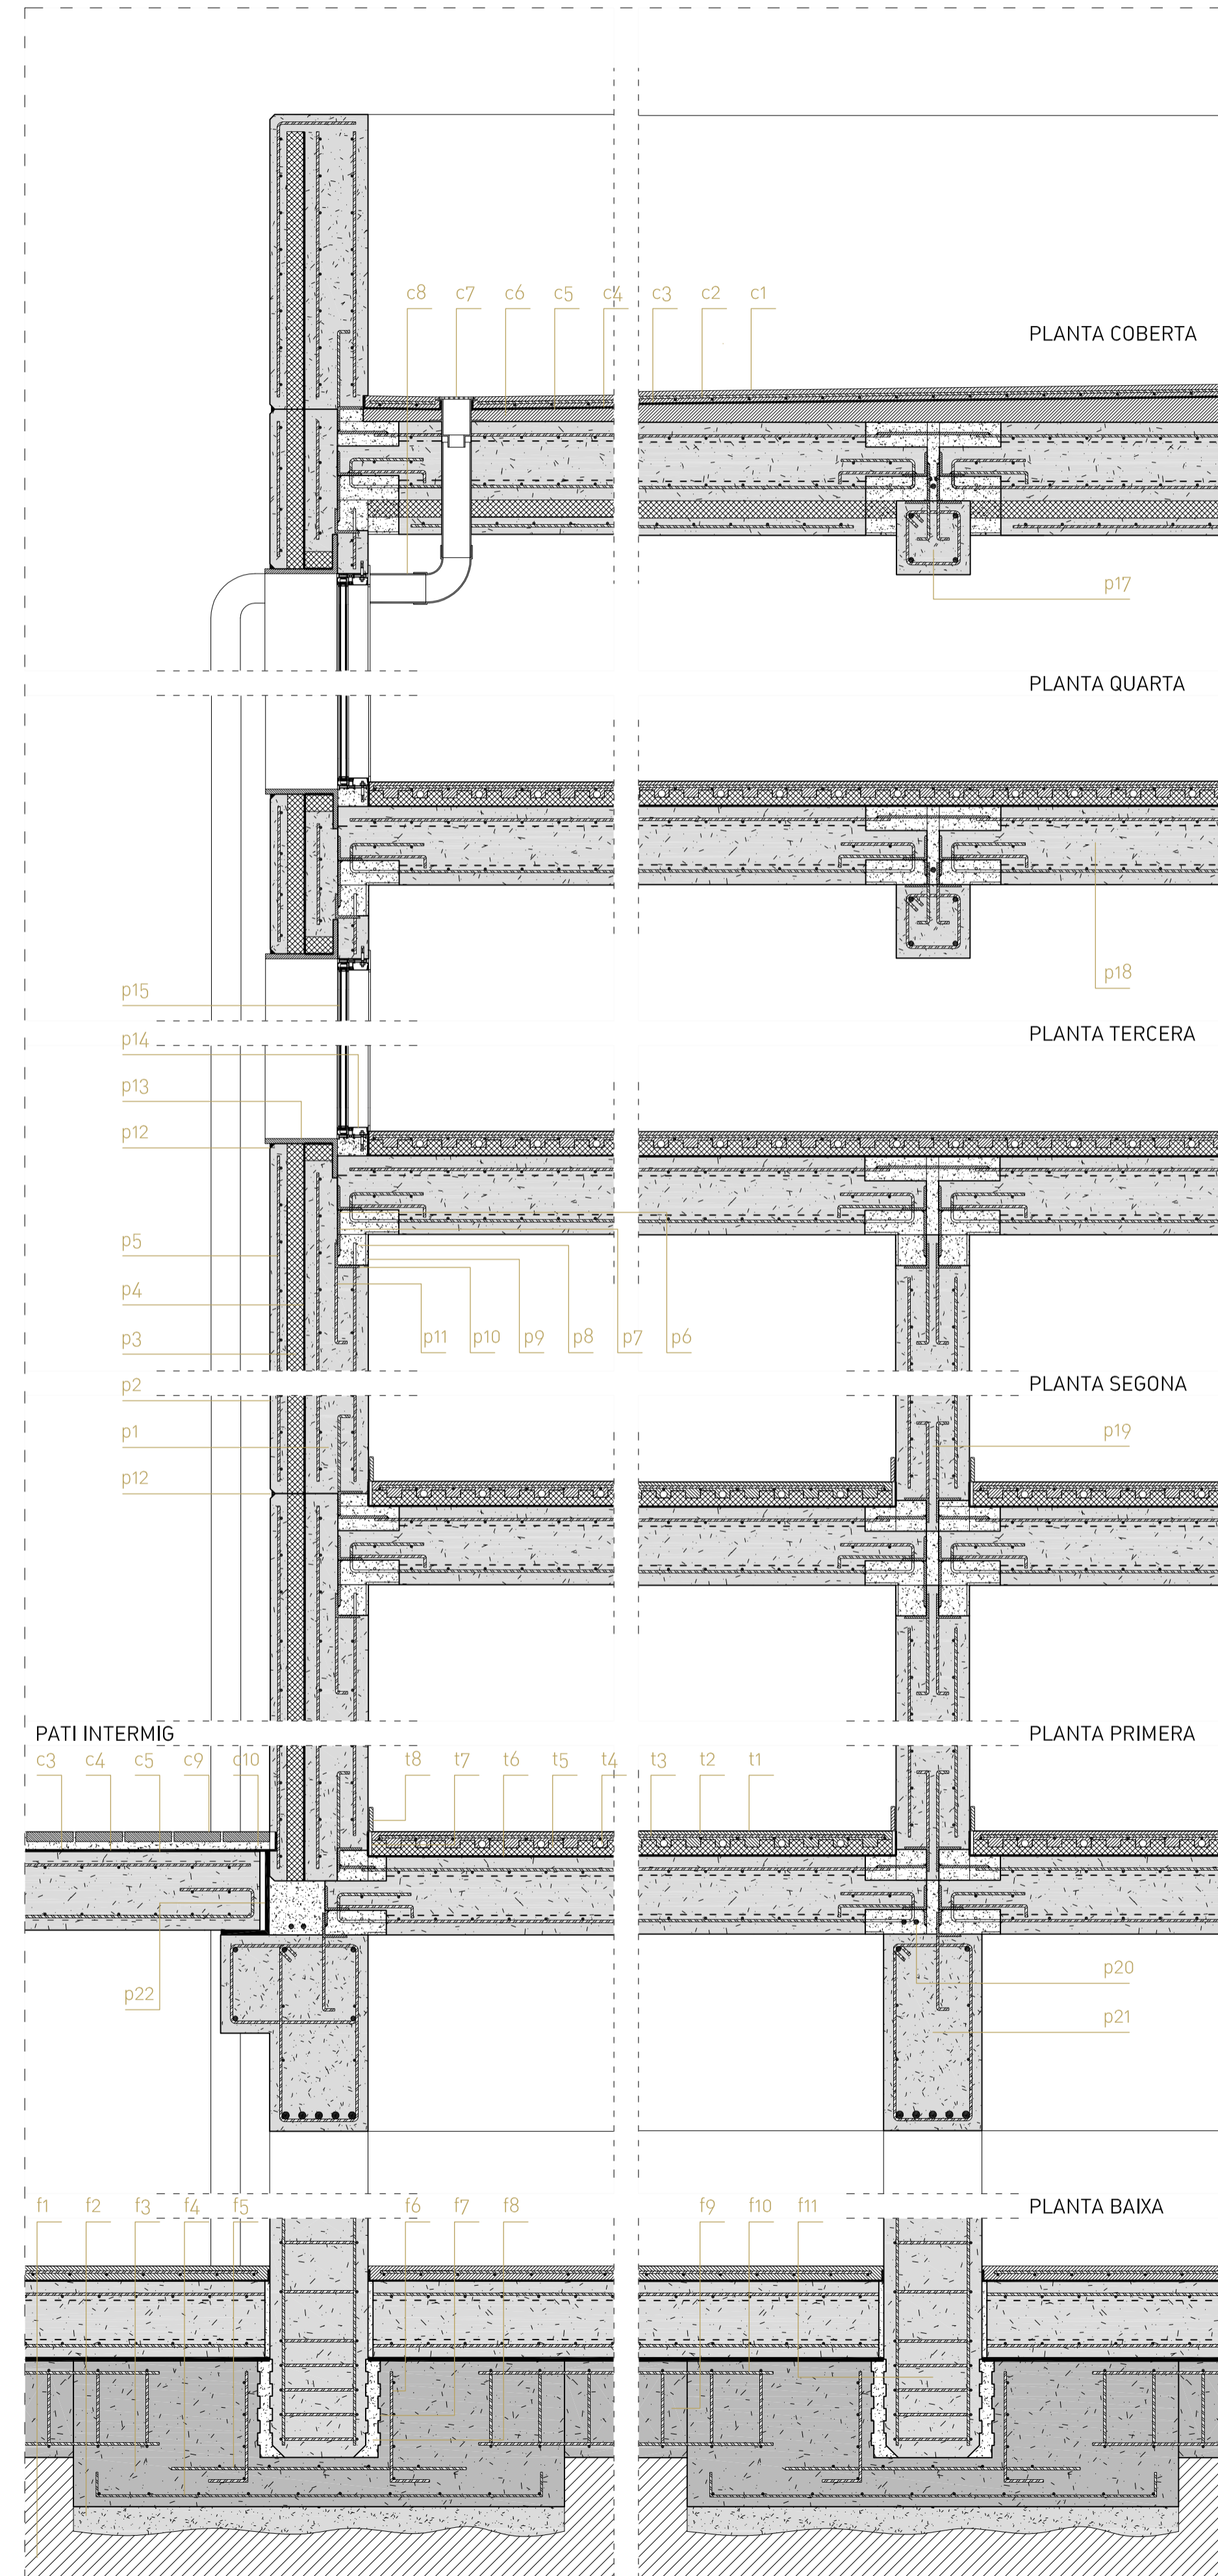

SECCIÓ C-C'

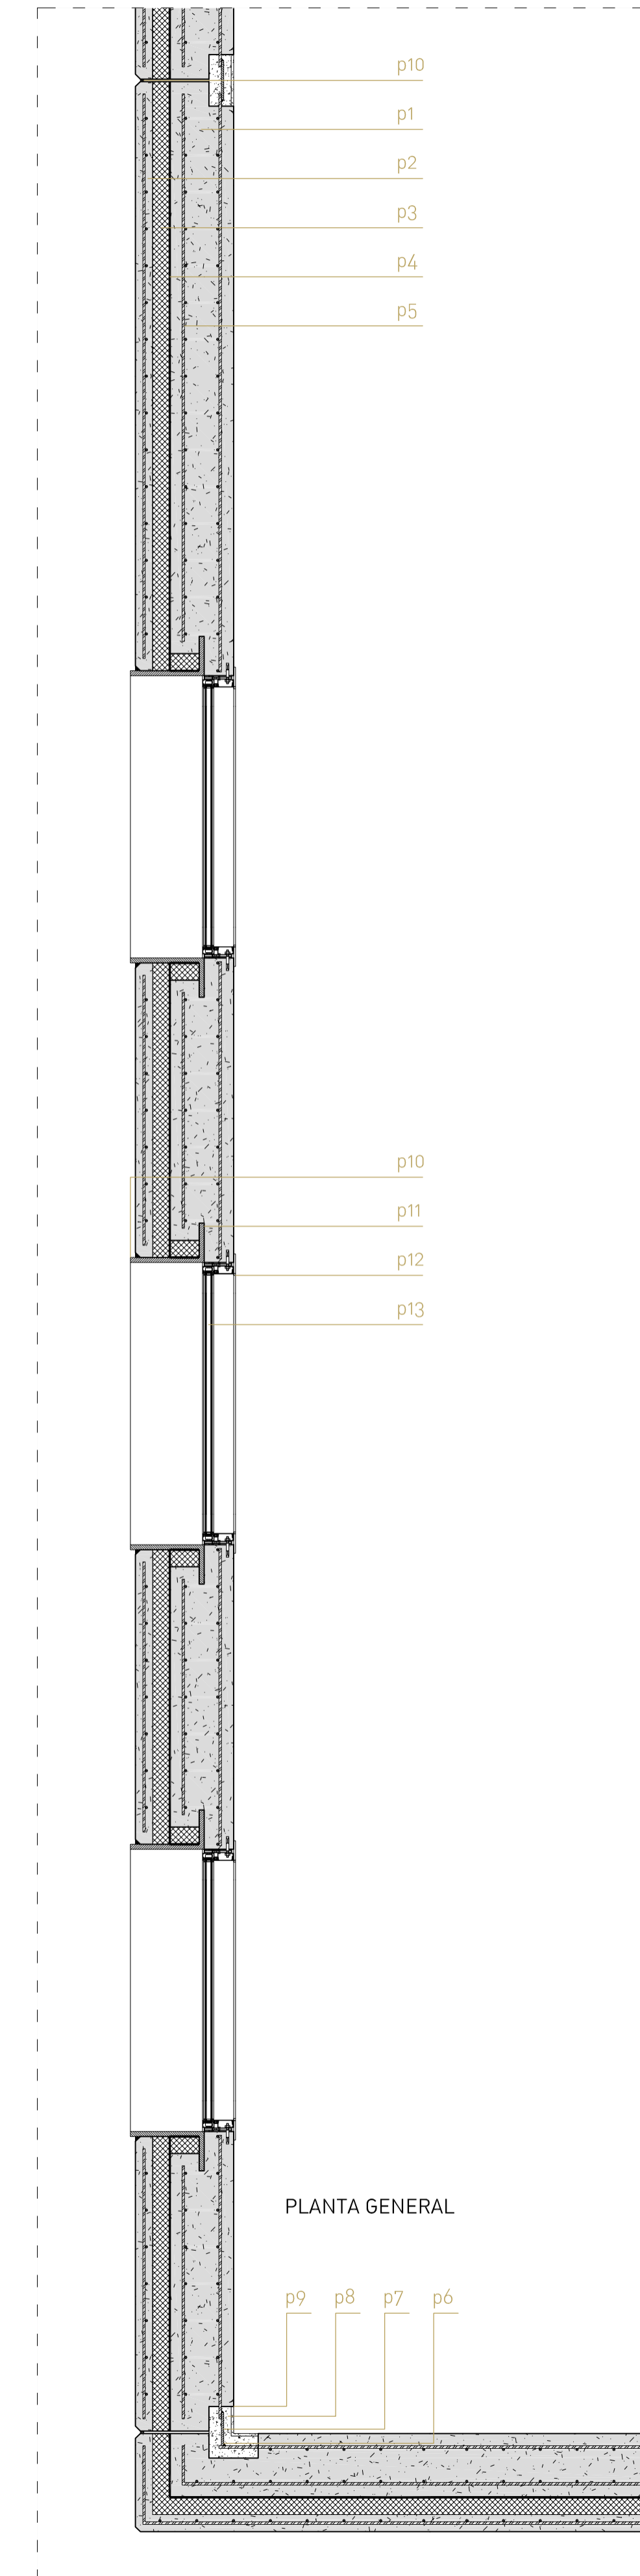

LLEGGENDA

COBERTA

- c1 Paviment de microciment polit e = 50 mm
- c2 Armadura paviment per evitar aparició d'esquerdes
- c3 Làmina geotèxtil separadora
- c4 Làmina impermeable de cauto EPDM e= 5mm
- c5 Làmina de polietilè antihumitat e = 0,02 mm
- c6 Capa de nivellació, pendent 1,5 % e min= 2 cm
- c7 Bonera plana sense sobresortir de superfície de paviment
- c8 Baixant pluvial
- c9 Llamborda de pedra de 20x20x4 cm
- c10 Lit de sorra compacte e = 4 cm

TERRES

- t1 Pintura sintètica d'acabat superficial
- t2 Paviment de microciment polit e = 50 mm
- t3 Armadura paviment per evitar aparició d'esquerdes
- t4 Tub d'aigua terra radiant Ø = 30 mm
- t5 Panell aïllant amb tetons superficials e = 50 cm
- t6 Làmina de polietilè antihumitat e = 0,02 mm
- t7 Junta de dilatació e = 15mm
- t8 Sòcol h = 12 cm

PREFABRICATS

- p1 Panell façana cara interior e= 26 cm
- p2 Panell façana cara exterior e= 7cm
- p3 Polièstirè expandit e= 7cm
- p4 Polietilè antihumitat e= 0,02 mm
- p5 Armadura panell
- p6 Punt de soldadura
- p7 Pletina d'unió soldada
- p8 "Morter in-situ"
- p9 Morter sense retracció e= 1cm
- p10 Perfil metàl·lic L 100x100x10 mm
- p11 Anclatge del perfil al panell
- p12 Cordó de bentonita sòdica per junta entre panells de façana
- p13 Premarc metàl·lic L 320x160x10 mm
- p14 Fusteria d'alumini oscilo-batent
- p15 Doble vidre amb cambre d'aire interior
- p16 Peça de remat de cornisa
- p17 Biga de formigó armat 30x30 cm
- p18 Placa alveolar de forjat e = 30 cm
- p19 Panell massís de mur interior e= 30 cm
- p20 Rodó negatiu d'unió hiperestàtica
- p21 Jàssera de formigó armat 40x80 cm
- p22 Làmina de neoprè per junta de dilatació
- p23 Biga de formigó armat 40x40 cm
- p24 Pletina en U fixada a mur per recolzament de biga

FONAMENTACIÓ

- f1 Terreny actual
- f2 Formigó de neteja
- f3 Sabata aïllada 250x250x60 cm
- f4 Graella inferior
- f5 Graella superior
- f6 Armadura per la formació del calze
- f7 Caixó d'encastament de xapa grecada
- f8 Morter fluid sense retracció tipus GROUT
- f9 Riostra unió sabates 40x40cm
- f10 Armadura riostra
- f11 Pilar prefabricat de 40x40 cm
- f12 Mur de pedra basàltica preexistent
- f13 Mur de contenció de formigó armat e=40 cm
- f14 Sabata correguda

