
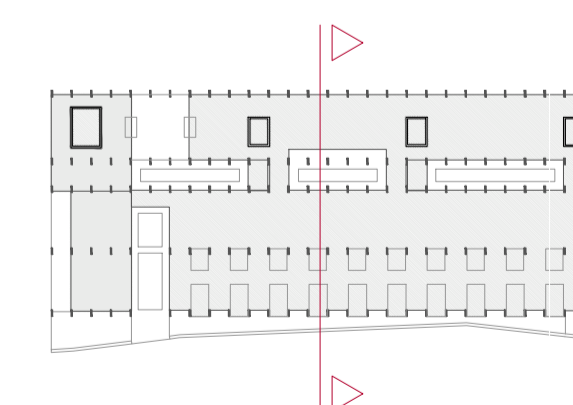


SECCIÓ GENERAL

DOBLE ESPAI e: 1/200

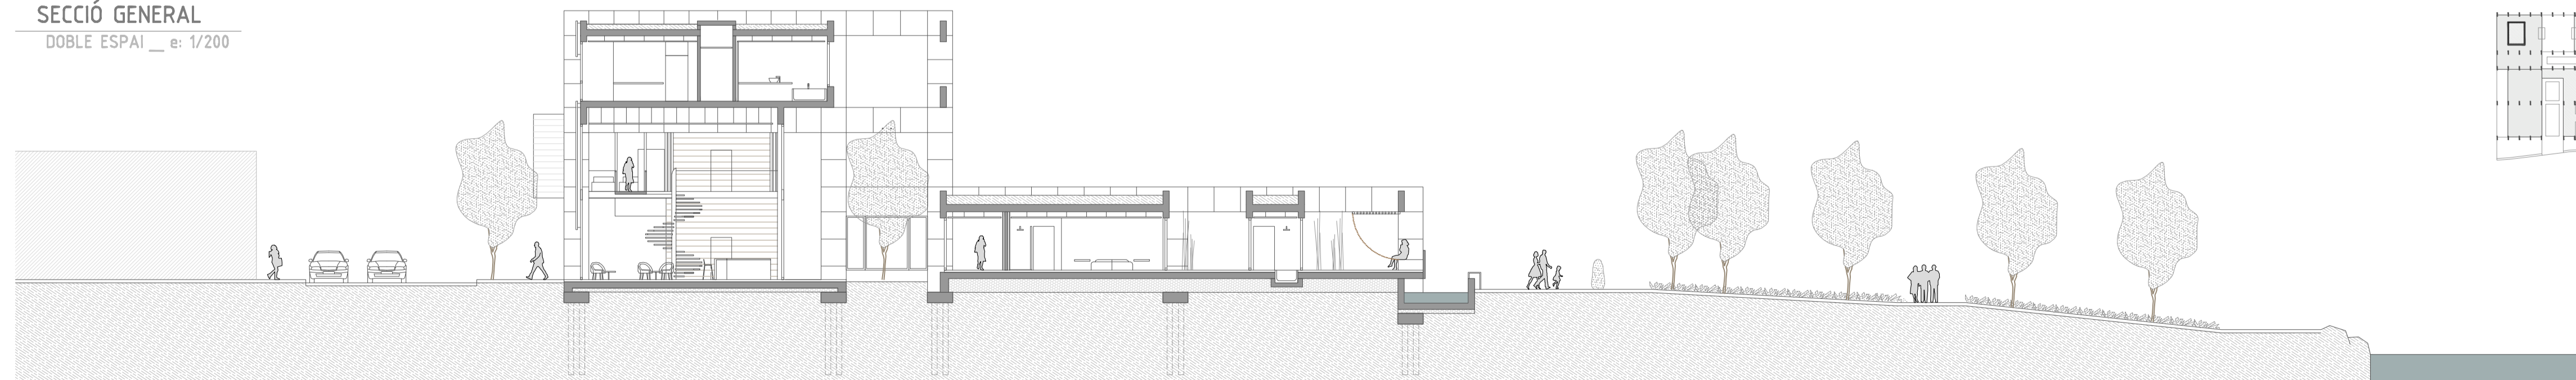

LLEGENDA - USOS I SUPERFÍCIES P2

S3_Servels	
1. Armariis Instal·lacions	4,9m ²
2. Sala Instal·lacions (2)	26,2m ²
H3_Habitacions	
1. Circulacions	167,4m ²
2. Rebedor Hab.A (10)	44m ²
3. Rebedor Hab.B (6)	40,8m ²
4. Dormitori Hab.A (11)	231m ²
5. Dormitori Hab.B (8)	174,4m ²
6. Bany Hab.A (10)	69,5m ²
7. Bany Hab.B (8)	60,8m ²
N3_Nuclis	
1. Ascensor general (2)	7,8m ²
2. Ascensor personal	3,2m ²
3. Escala general (2)	37,4m ²
Supf. exterior terrassa servels	
Supf exterior terrassa Hab.A (10)	14m ²
Supf exterior terrassa Hab.B (8)	43m ²
	64,8m ²