



PLANTA ZONA APARTAMENTS P.BAIXA e:1/50

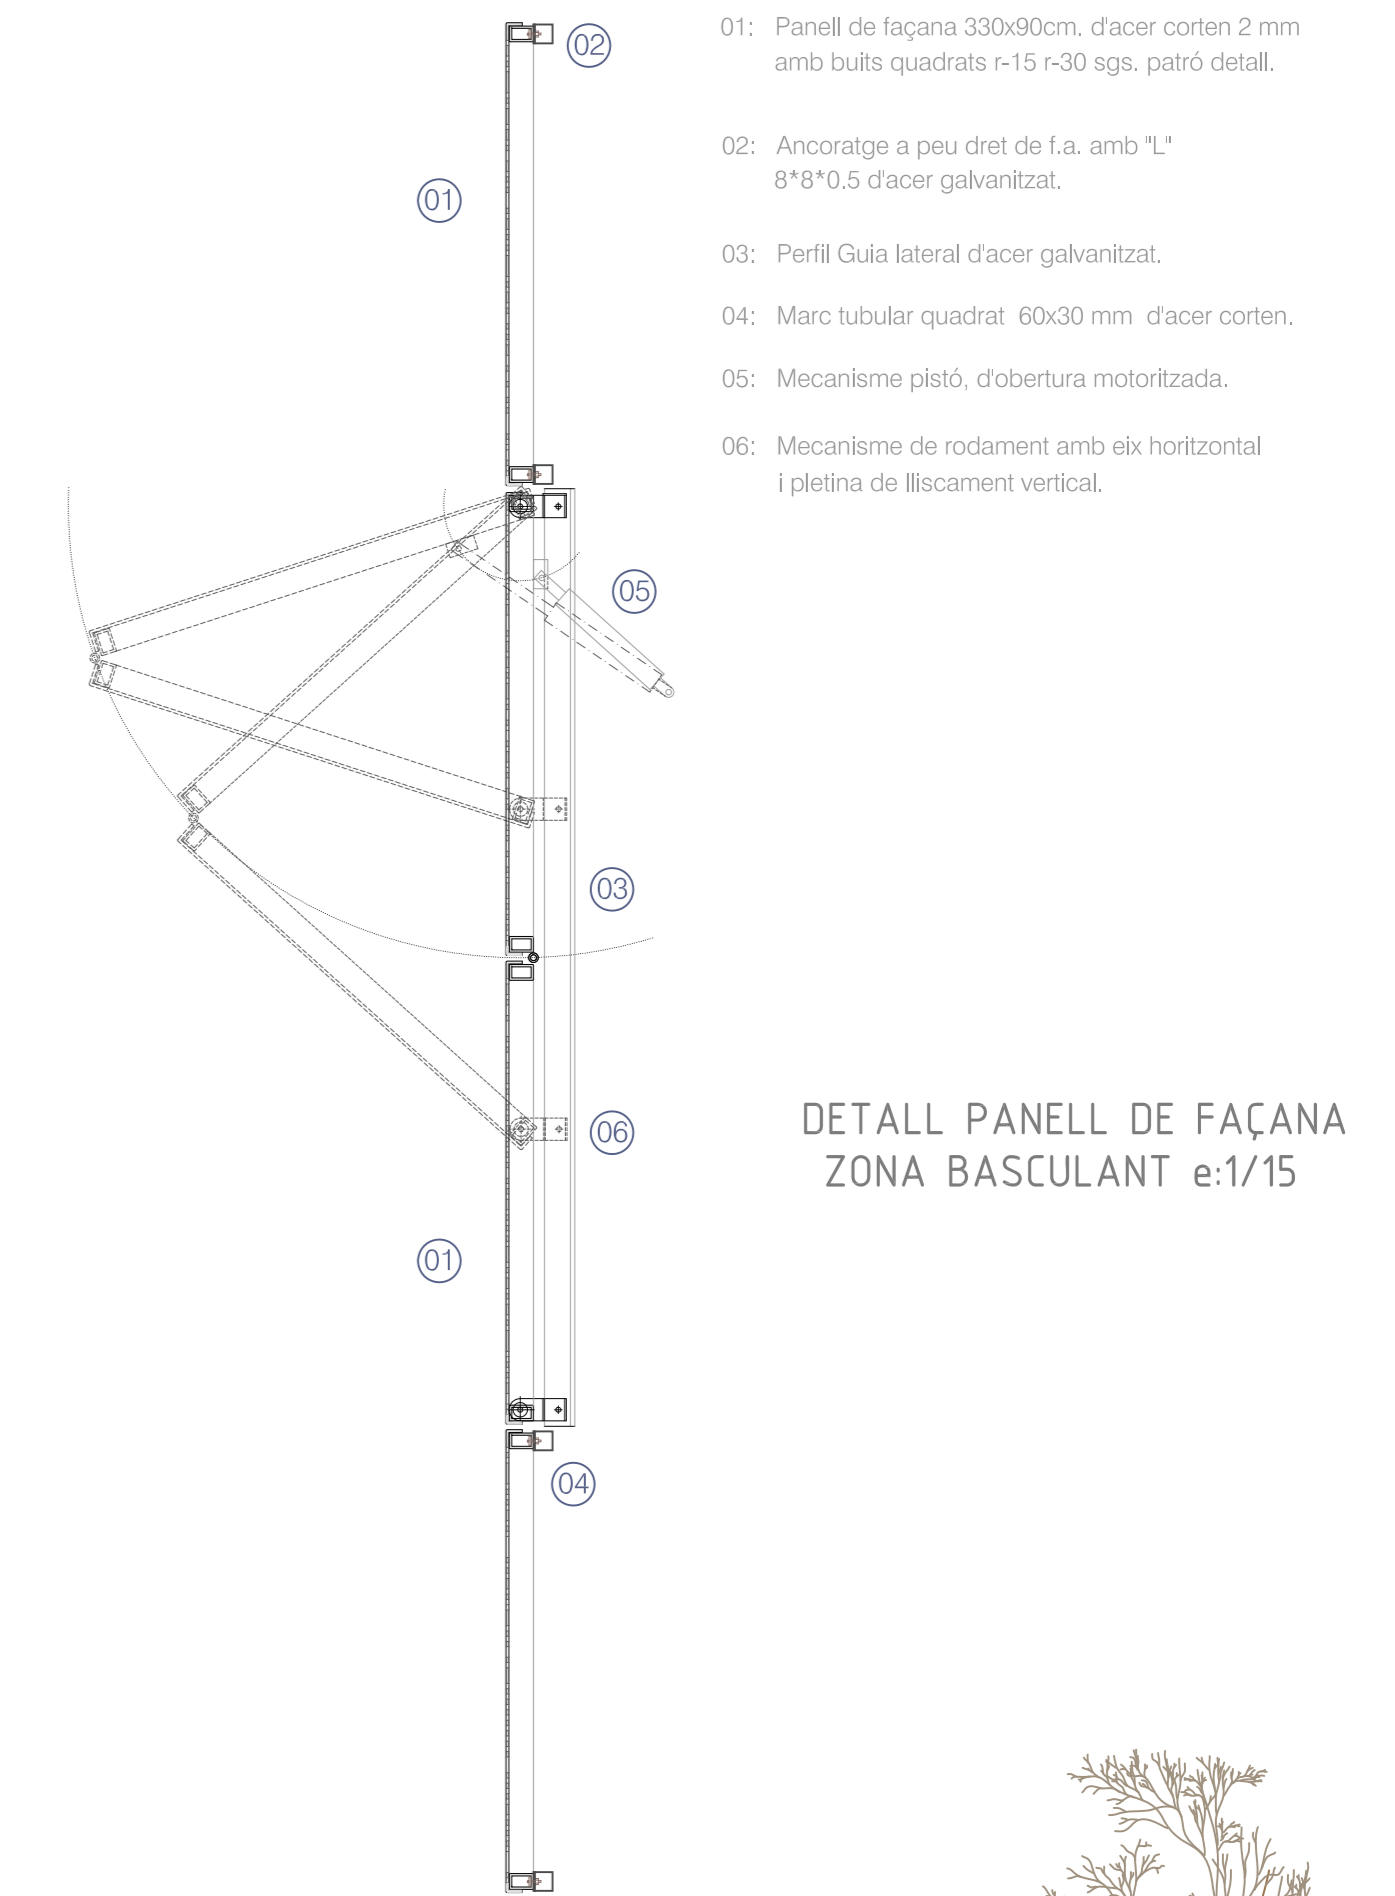

DETALL PANELL DE FAÇANA ZONA BASCULANT e:1/15

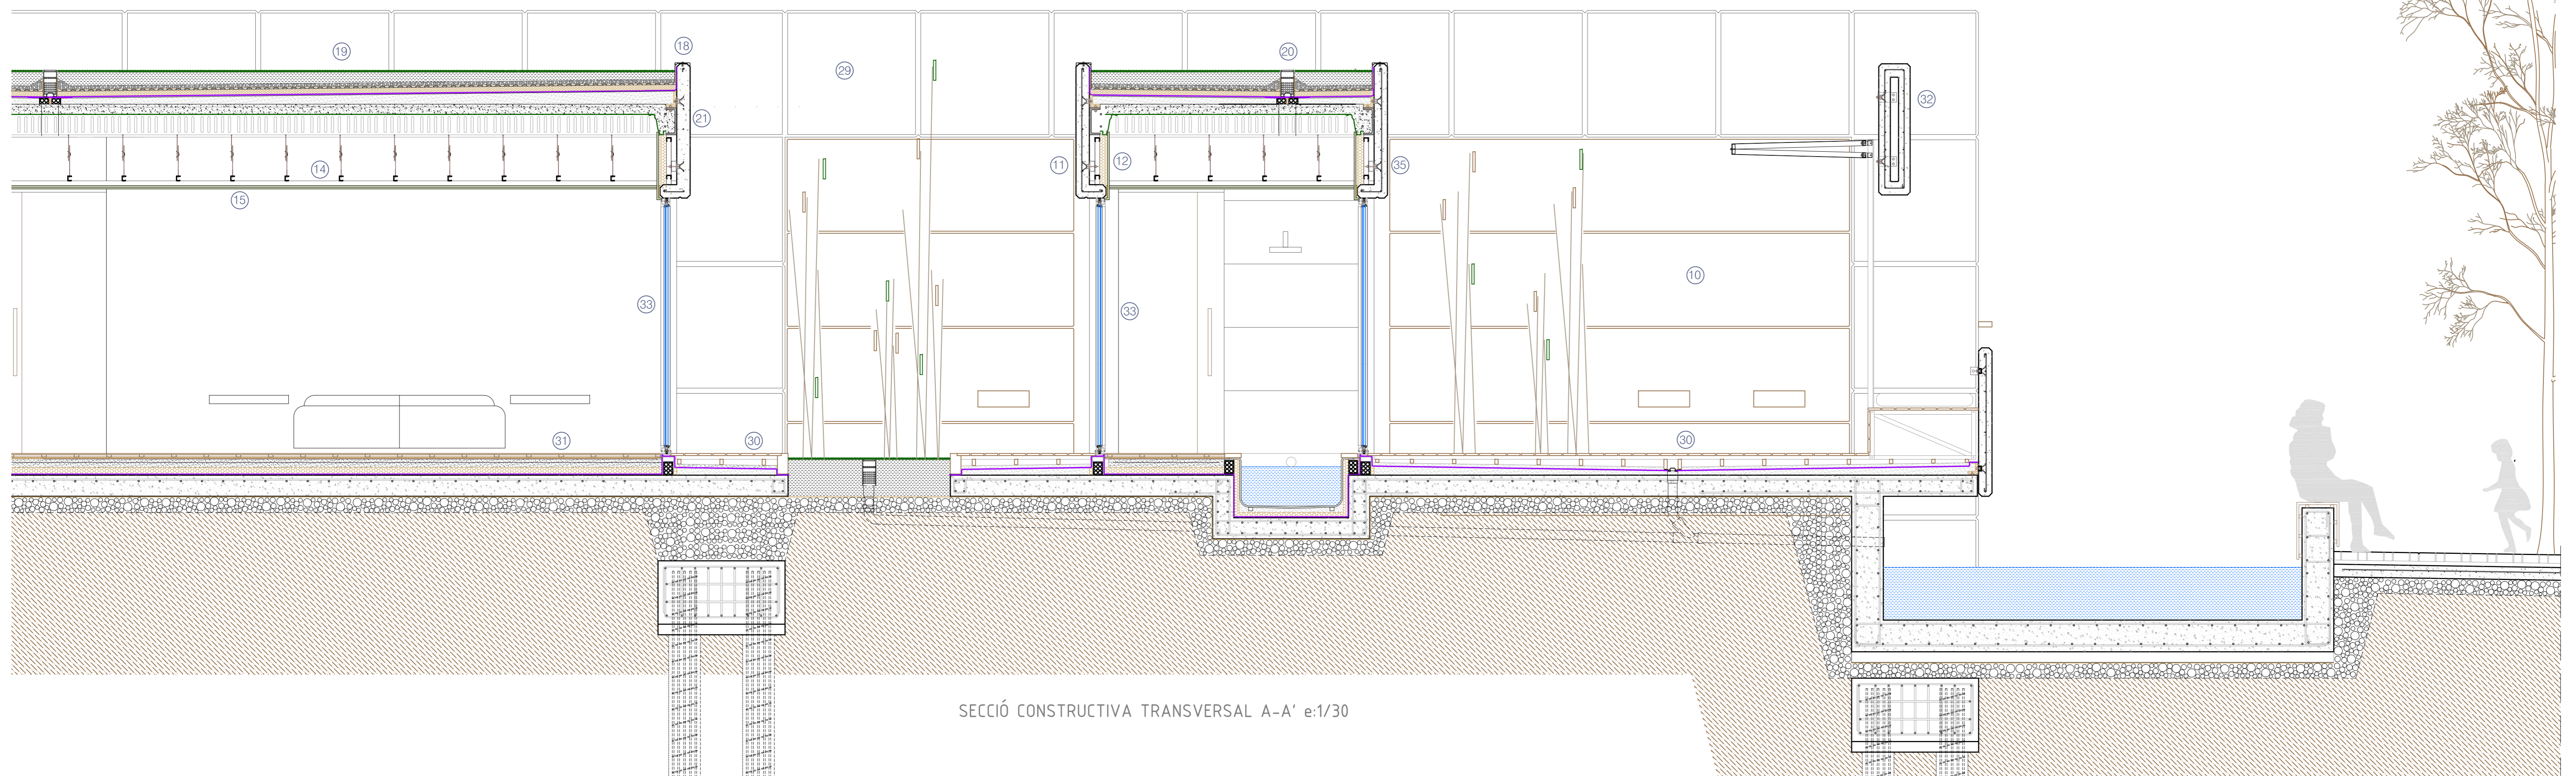

SECCIÓ CONSTRUCTIVA TRANSVERSAL A-A' e:1/30

