



PLANTA PRIMERA SOSTRE  
 DESGUÀS - COL-LECTORS PENJATS E/1:200

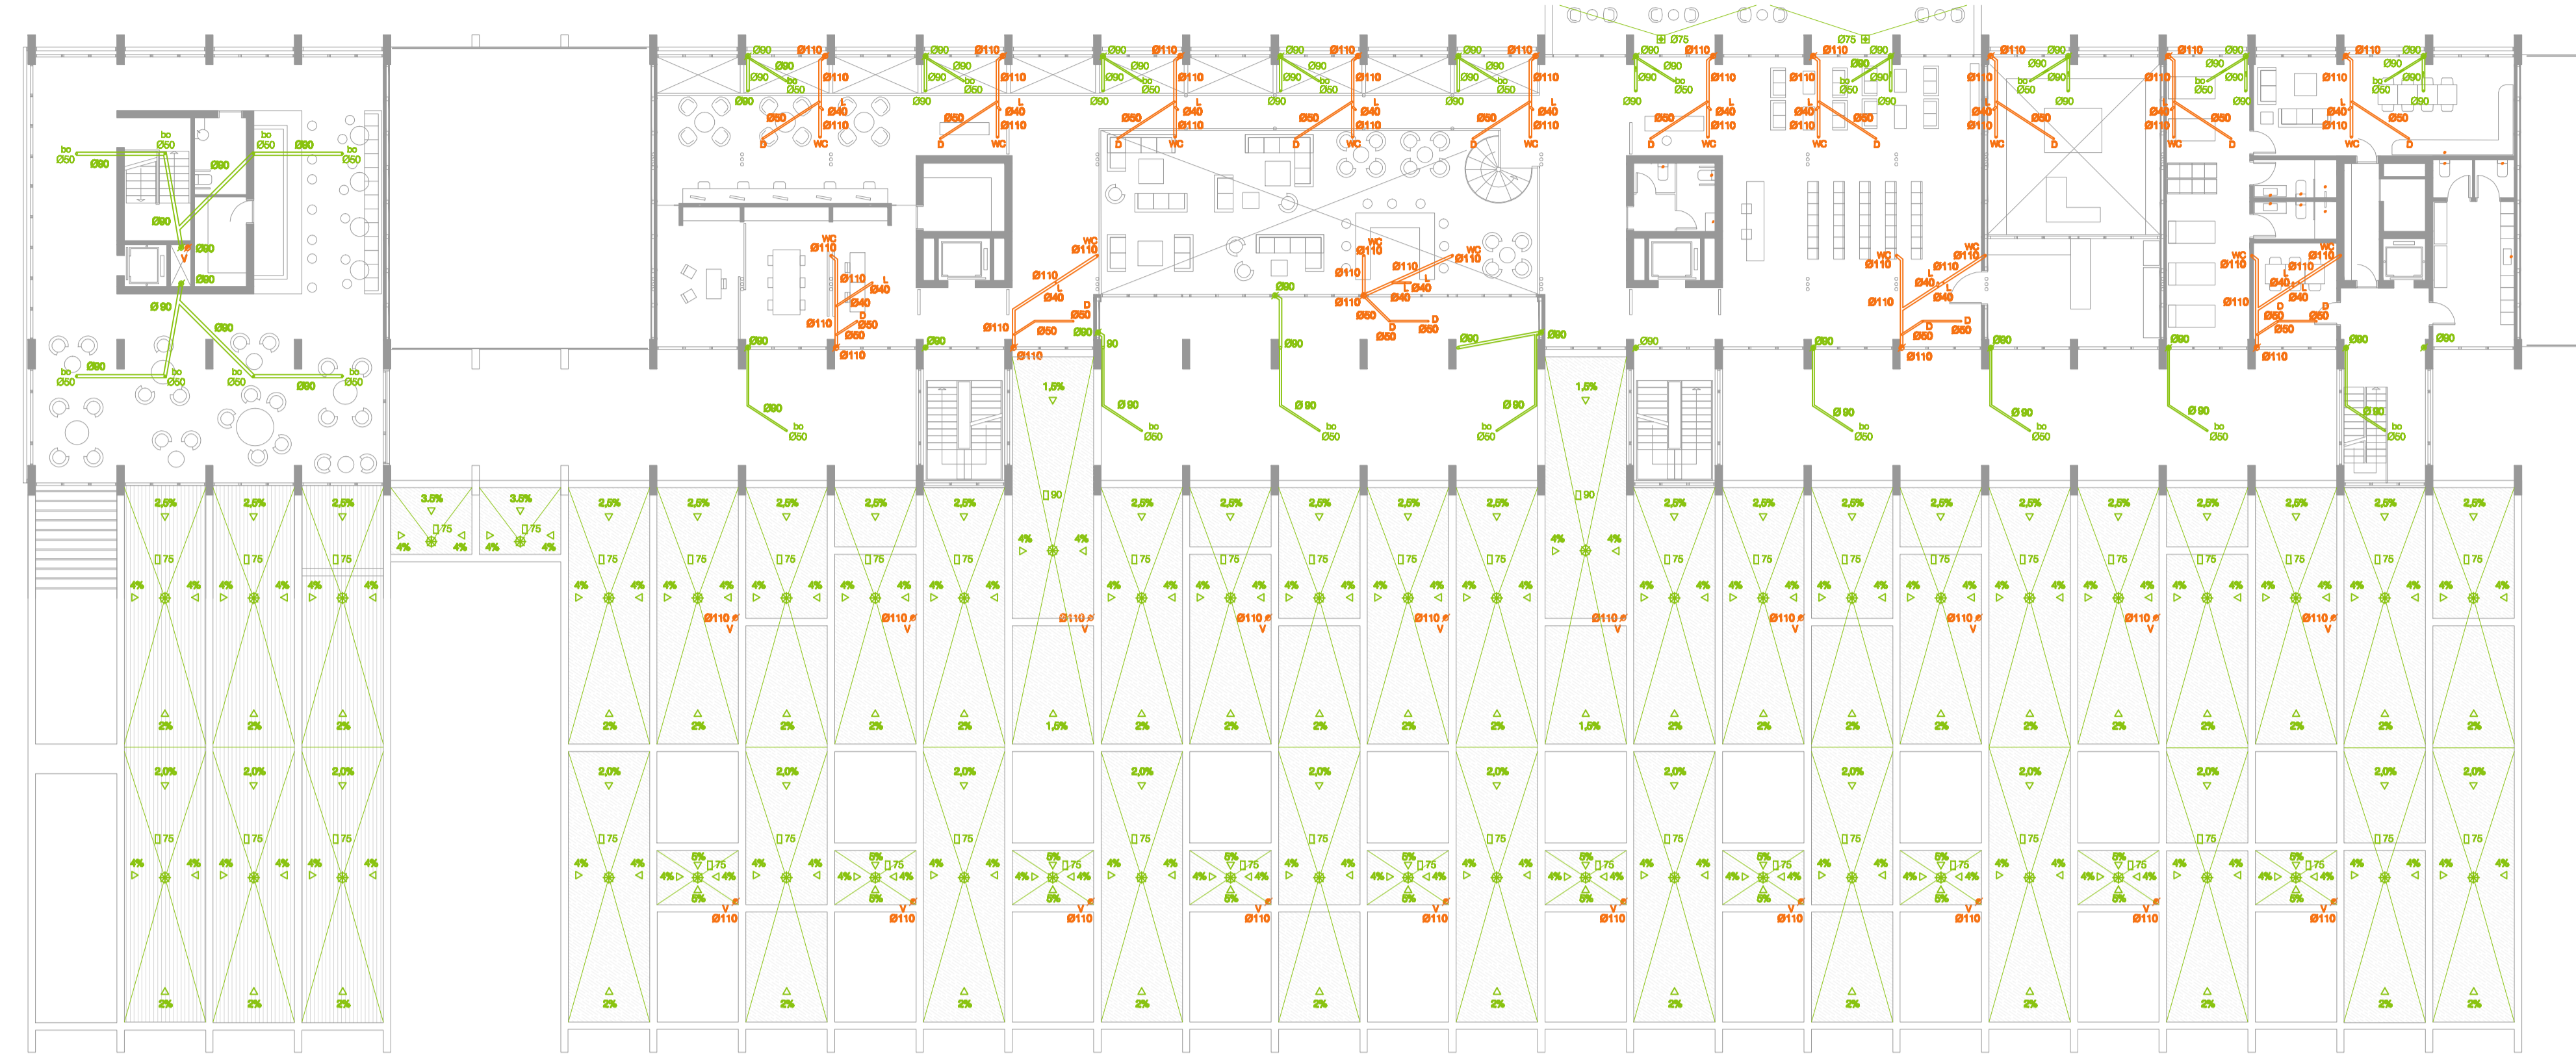

PLANTA SEGONA SOSTRE  
 DESGUÀS - COL-LECTORS PENJATS E/1:200

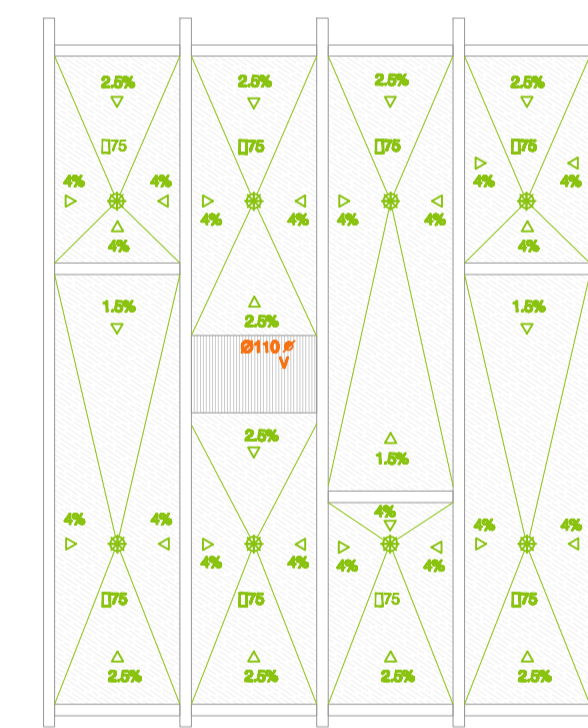

PLANTA COBERTA  
 DESGUÀSSOS E/1:200

