




Il·luminació planta primera

Il·luminació planta segona

Il·luminació planta tercera

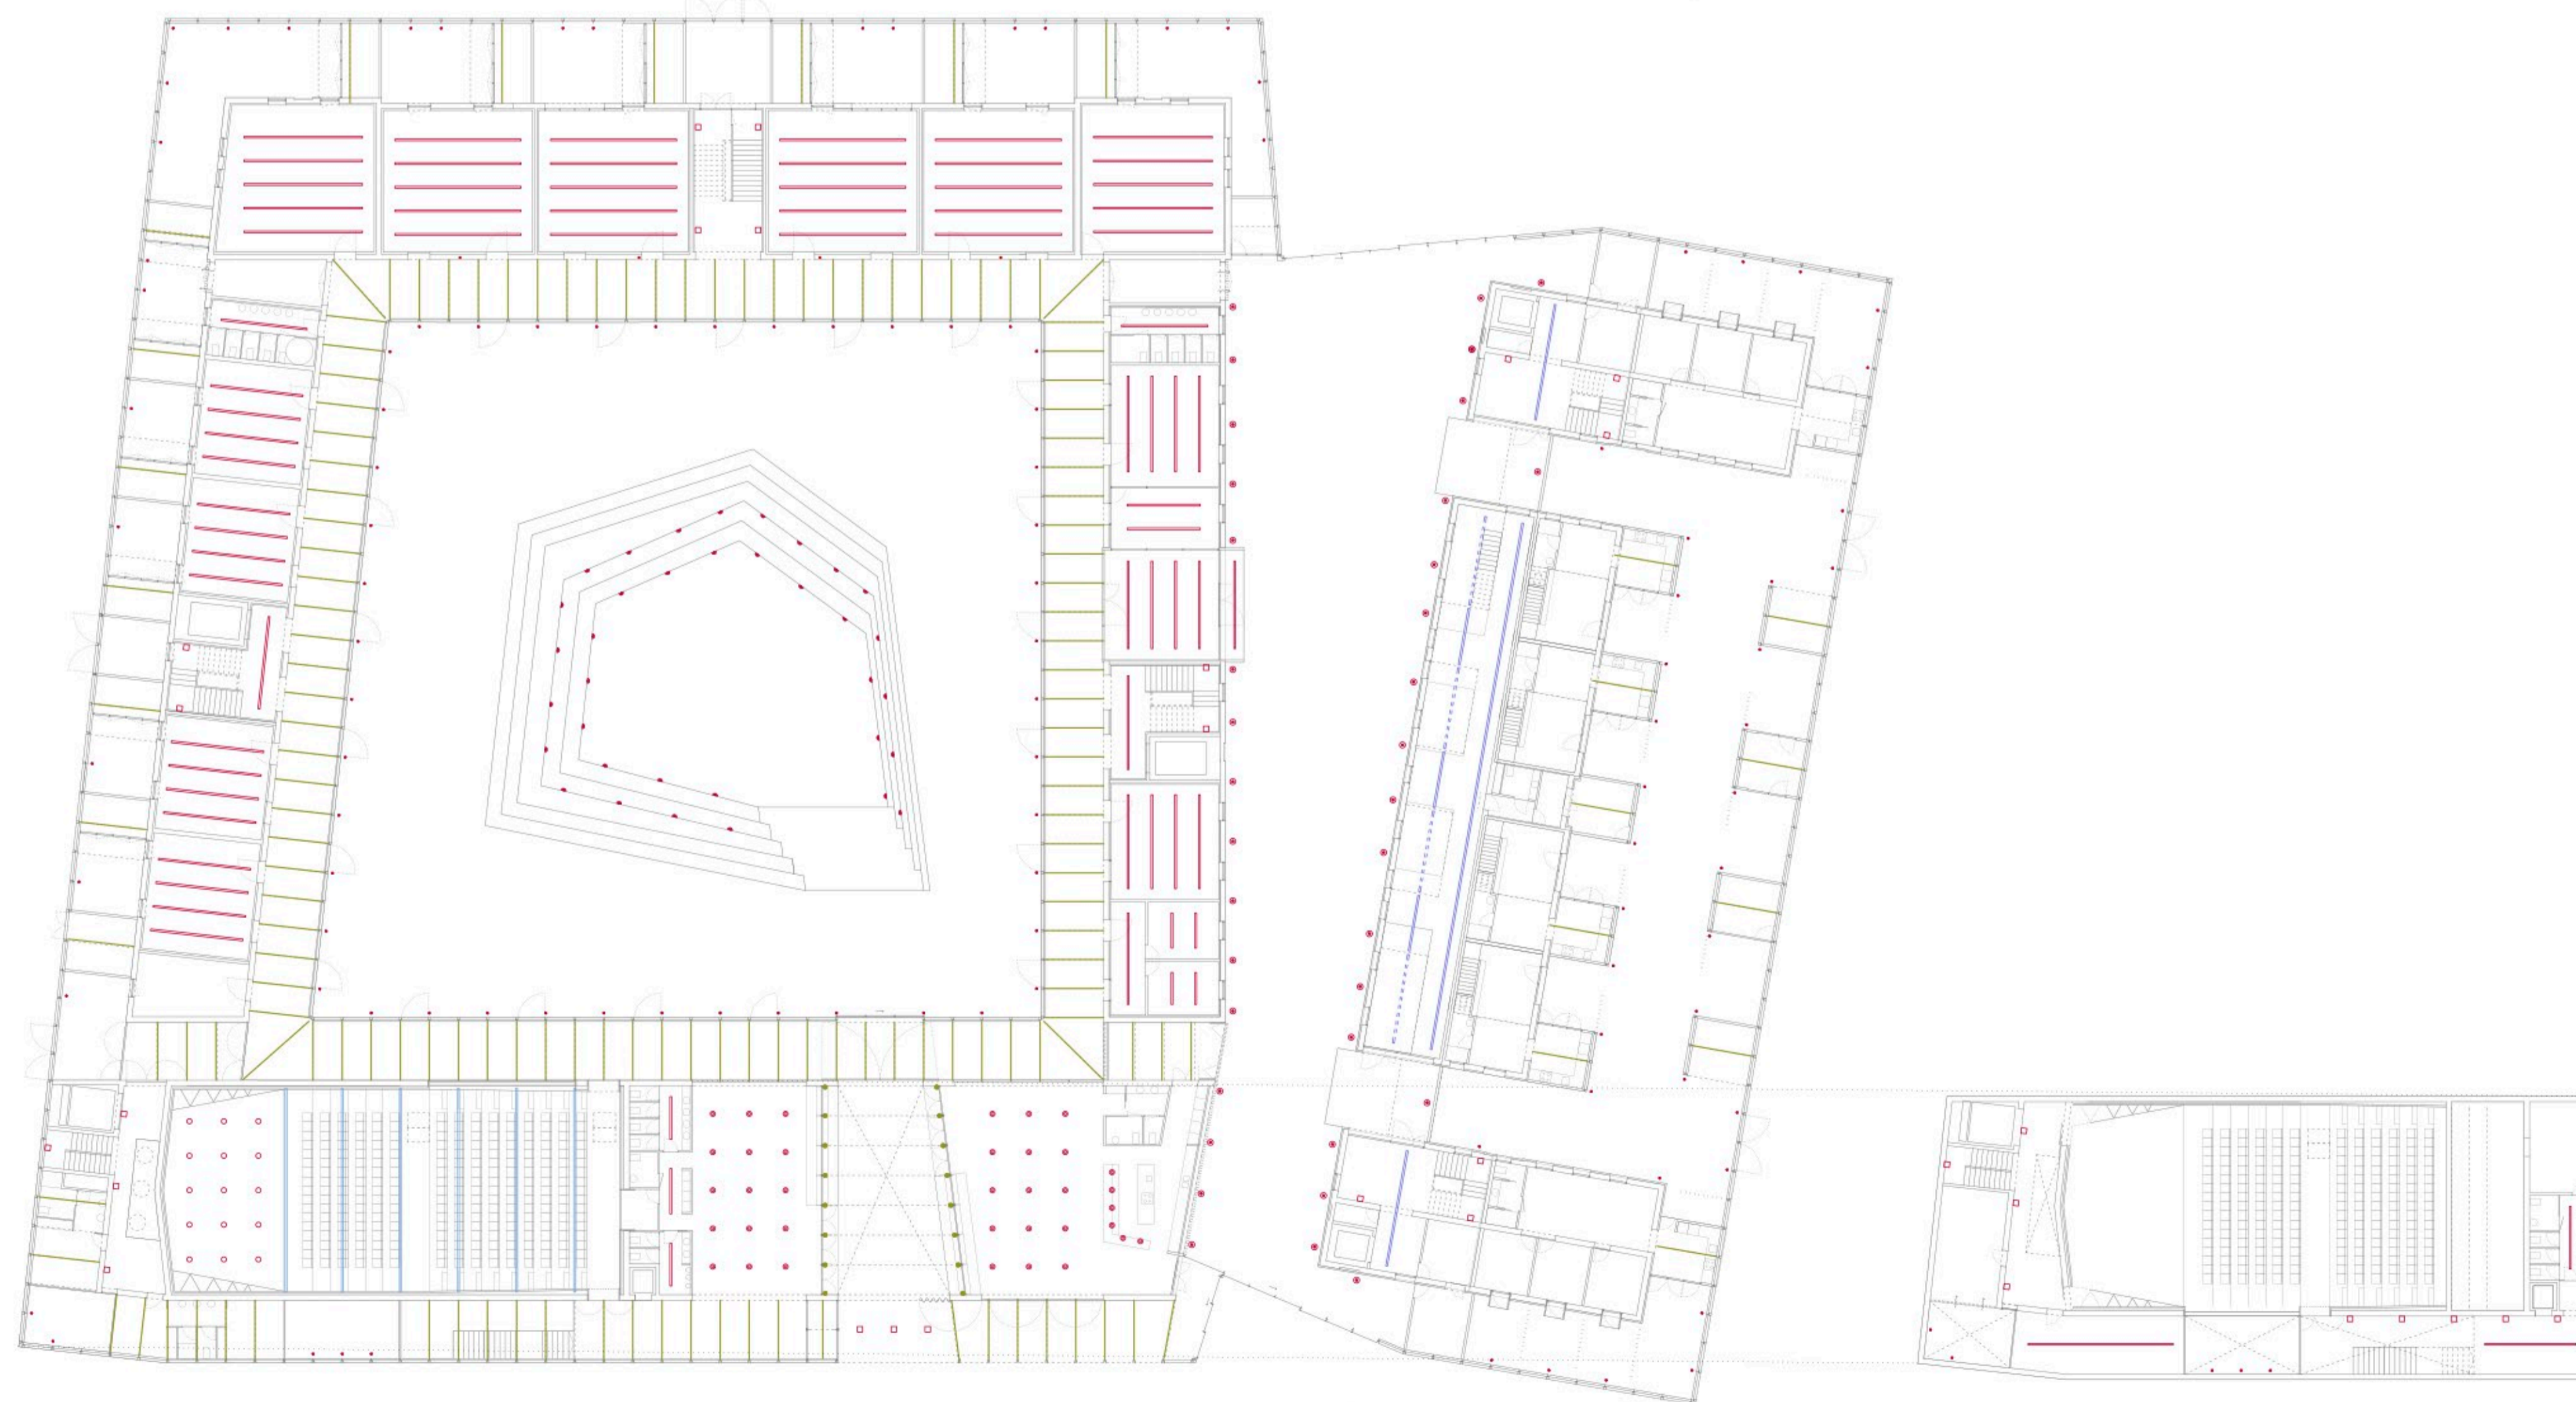

Il·luminació planta baixa

Il·luminació planta soterrani

- 01 instal·lació encastada  
 iGuzzini, model IN60 empotrada  
 emissió difusa per llum general: aules  
 referència: Music House, Rothia Cukrowicz Nachbar Architekten
- 02 instal·lació en superfície  
 iGuzzini, model IN60 superfície: biblioteca  
 emissió difusa per llum general  
 referència: Escola Hostaleria a Porto Alegre, Souto de Moura
- 03 instal·lació en suspensió  
 iGuzzini, model IN60 suspès amb cables  
 emissió difusa per llum general: biblioteca  
 referència: Malpertus Veterinary Clinic a Heusden, De Vylder Vinck Tailleu
- 04 instal·lació integrada en enllistonat suspès  
 iGuzzini, model IN30 empotrable  
 emissió difusa per llum general: auditori  
 referència: Espai de Música a Benicàssim, Enrique Fernández Vivanco
- 05 sistemes lineals de led encaixats  
 iGuzzini, model Underscore6 Ledstrip  
 llum general: espais porticats  
 referència: Centre d'Interpretació del Paisatge a Sabayes, Sisto Marin Arquitectes
- 06 instal·lació penjada  
 Artek, model Pendant Light A110  
 llum general: foyer, cafeteria  
 referència: Auditori i Centre de Congressos Baluarte a Navarra, Francisco Mangado
- 07 instal·lació encastada orientable  
 iGuzzini, model Fixel doble orientabilitat  
 llum general orientable: àmbit escenari, sales d'audició i gran sala d'assaig per a formacions
- 08 instal·lació en superfície  
 iGuzzini, model Front Light  
 llum general d'enfocament superior: espai de circulació, fixat a l'encavallada de fusta  
 referència: Casa a Antequero, Manuel Maia gomez
- 09 instal·lació encastada al terra  
 iGuzzini, model Light Up Walk Professional  
 llum difusa <8°: claustre, patis perimetrals  
 referència: -
- 10 instal·lació encastada al terra  
 iGuzzini, model Light Up Walk Professional  
 llum difusa <26-39°: espai semi-públic  
 referència: Casa a Antequero, Manuel Maia
- 11 instal·lació encastada a paret  
 iGuzzini, model Comfort Wall Round  
 il·luminació difusa en paret: terrassa  
 referència: Habitages a l'antiga fàbrica Can Planell, Sabadell, Cruz y Ortiz

INTERIOR... modular en línia contínua

INTERIOR... individuals

EXTERIORS... encastat terra/paret

