

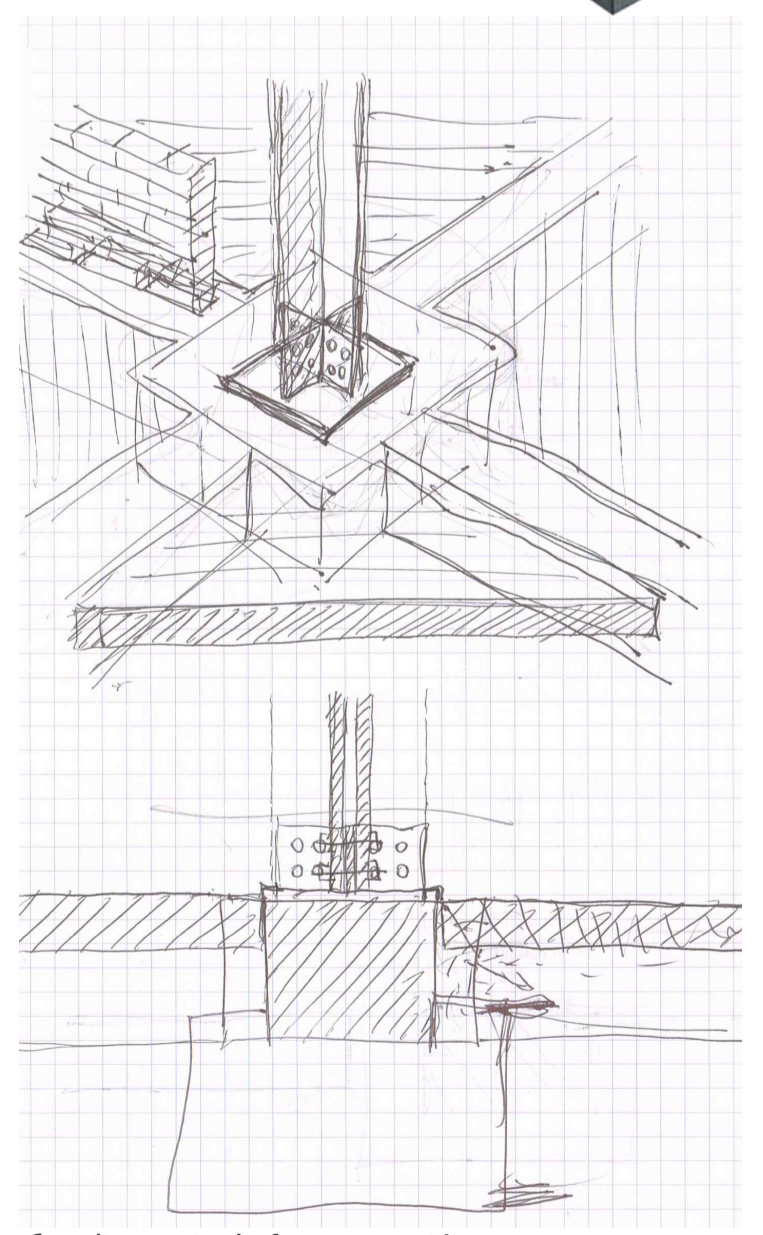


Seccions_escalada 1:250

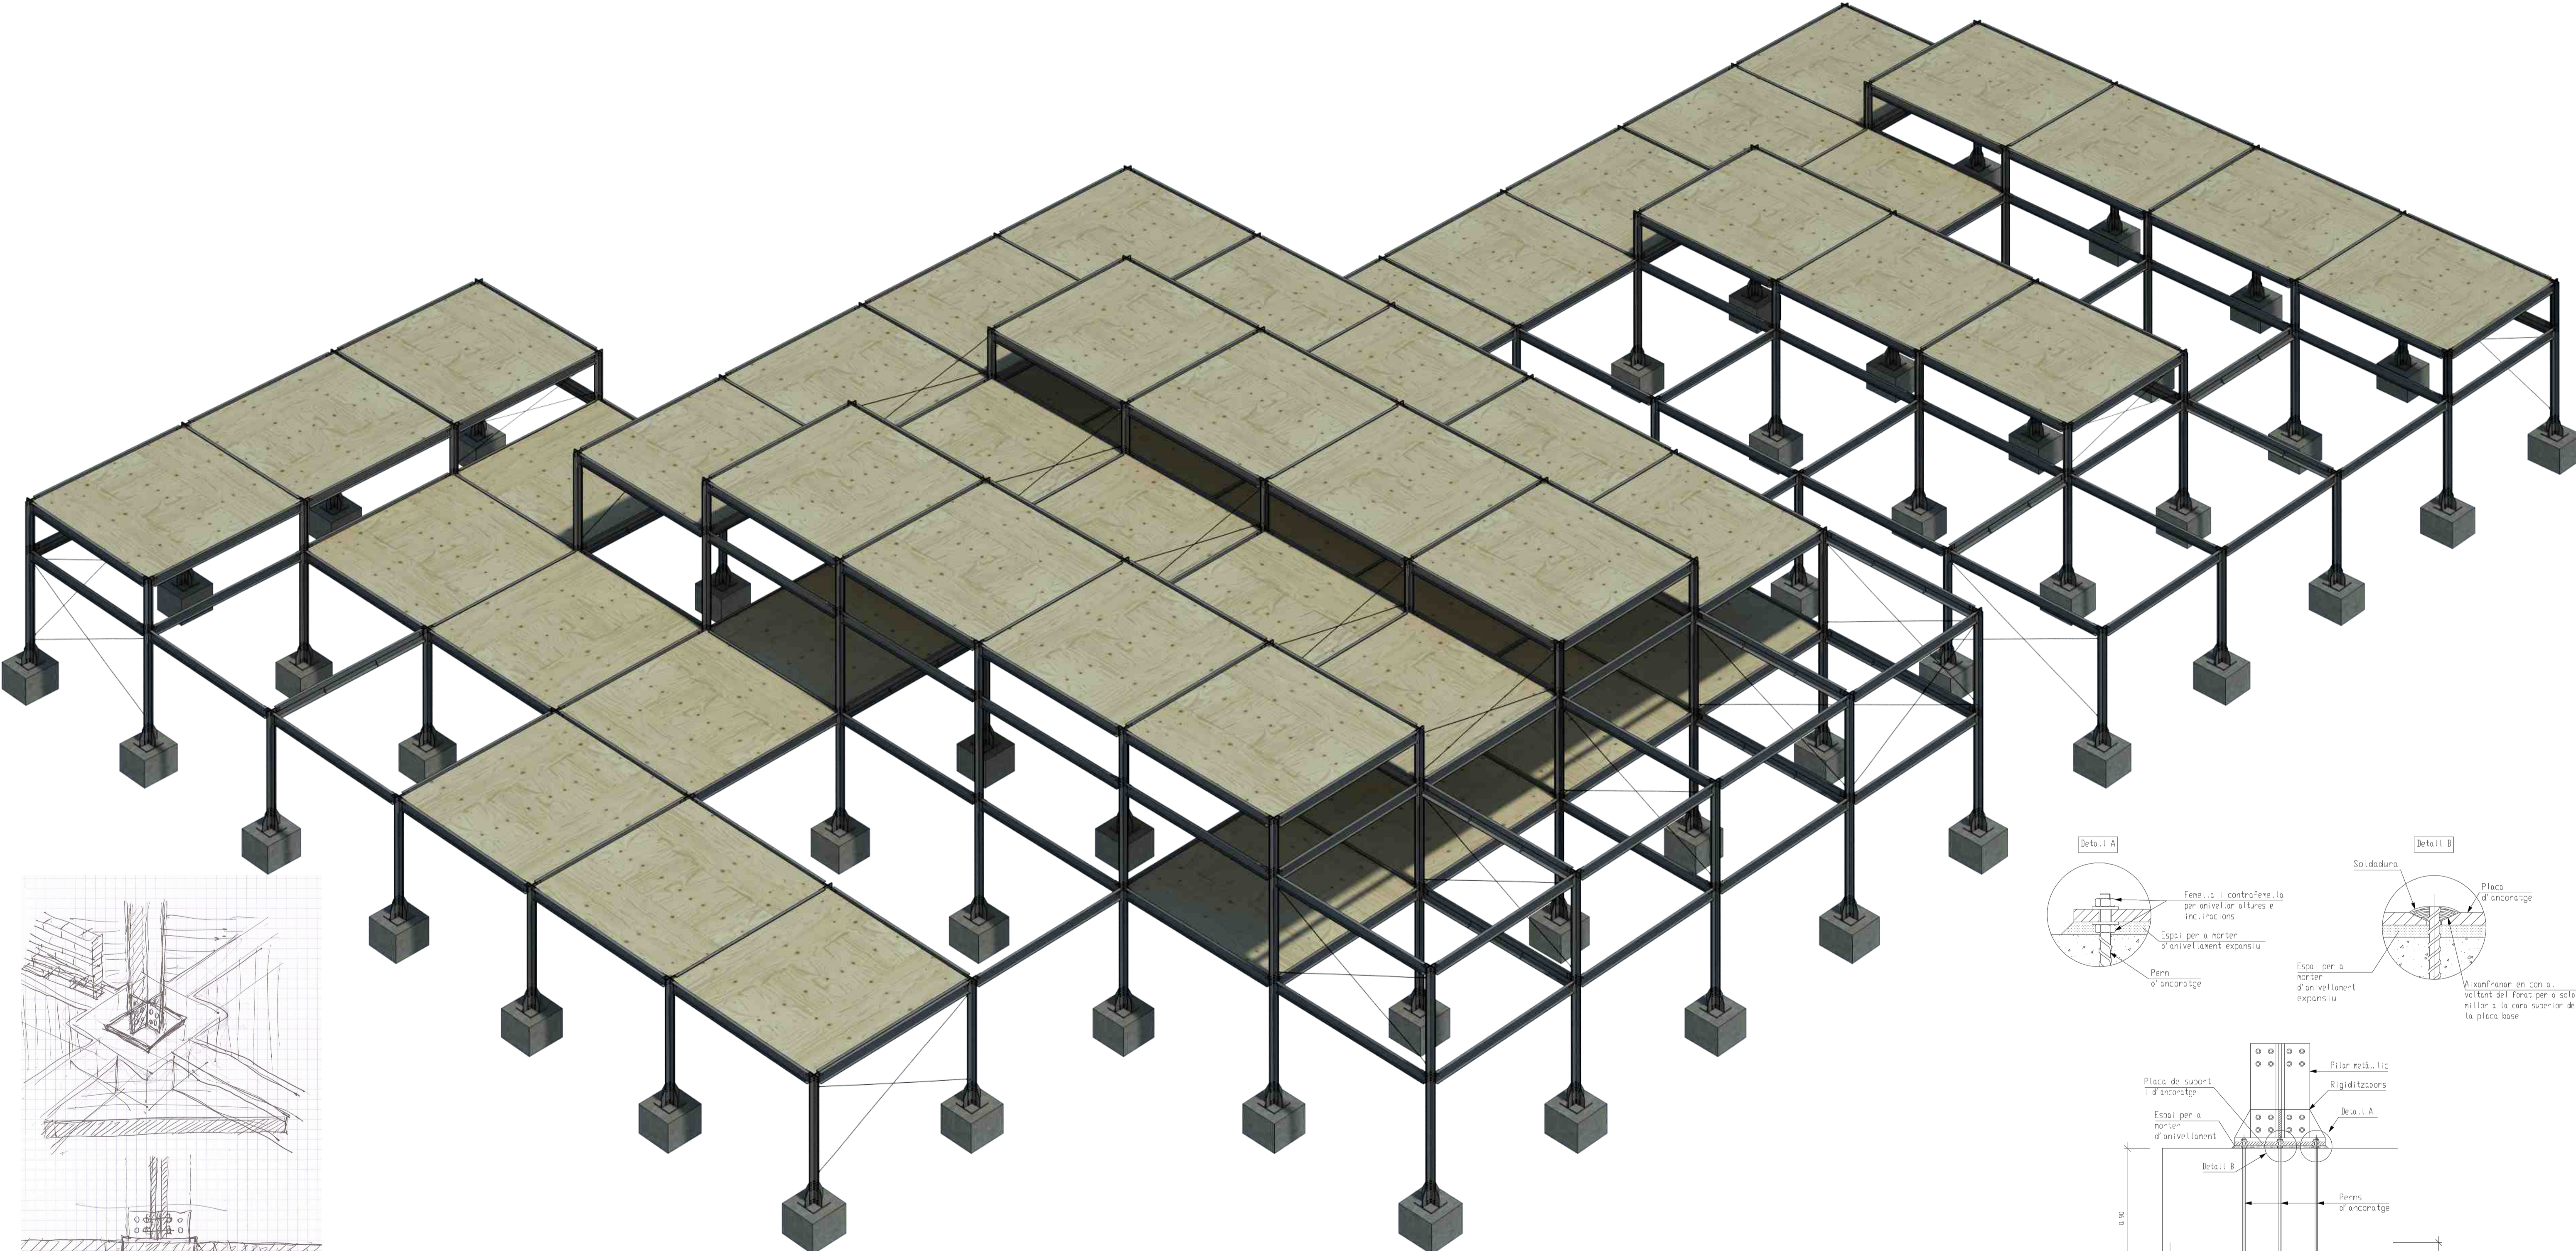

Estudis previs de fonamentació

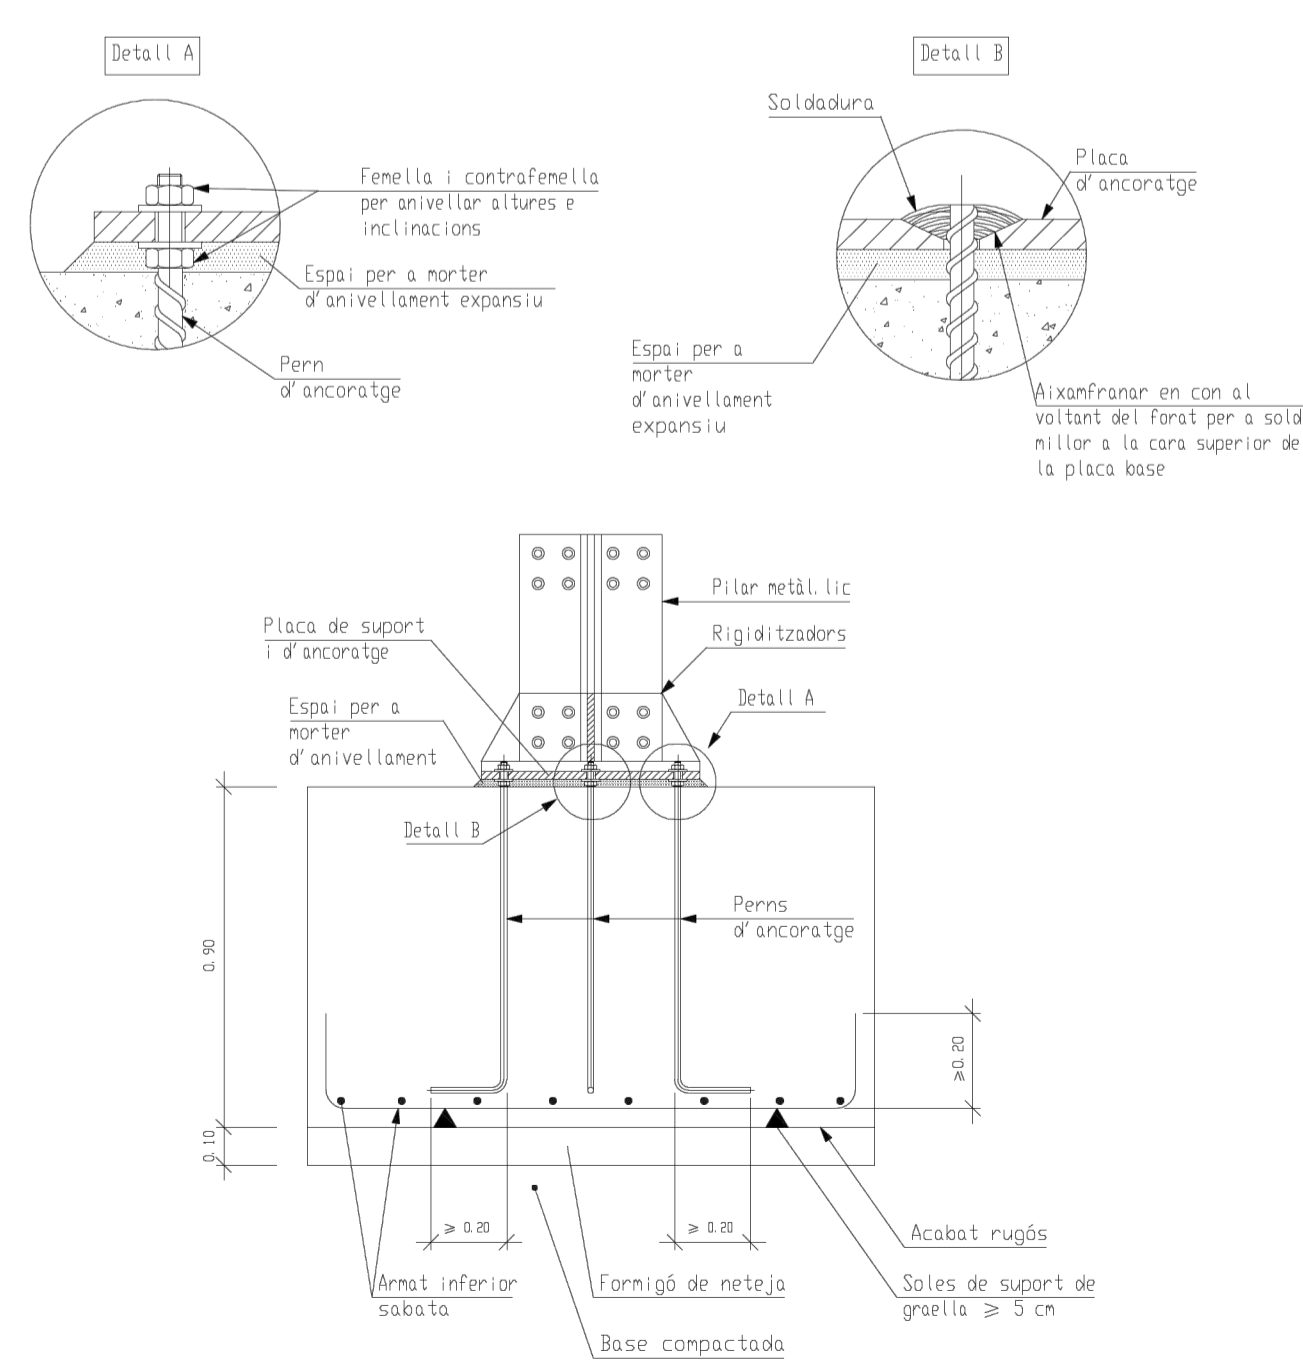

Detall sabota_escalada 1:20