


La renaturalització del Port

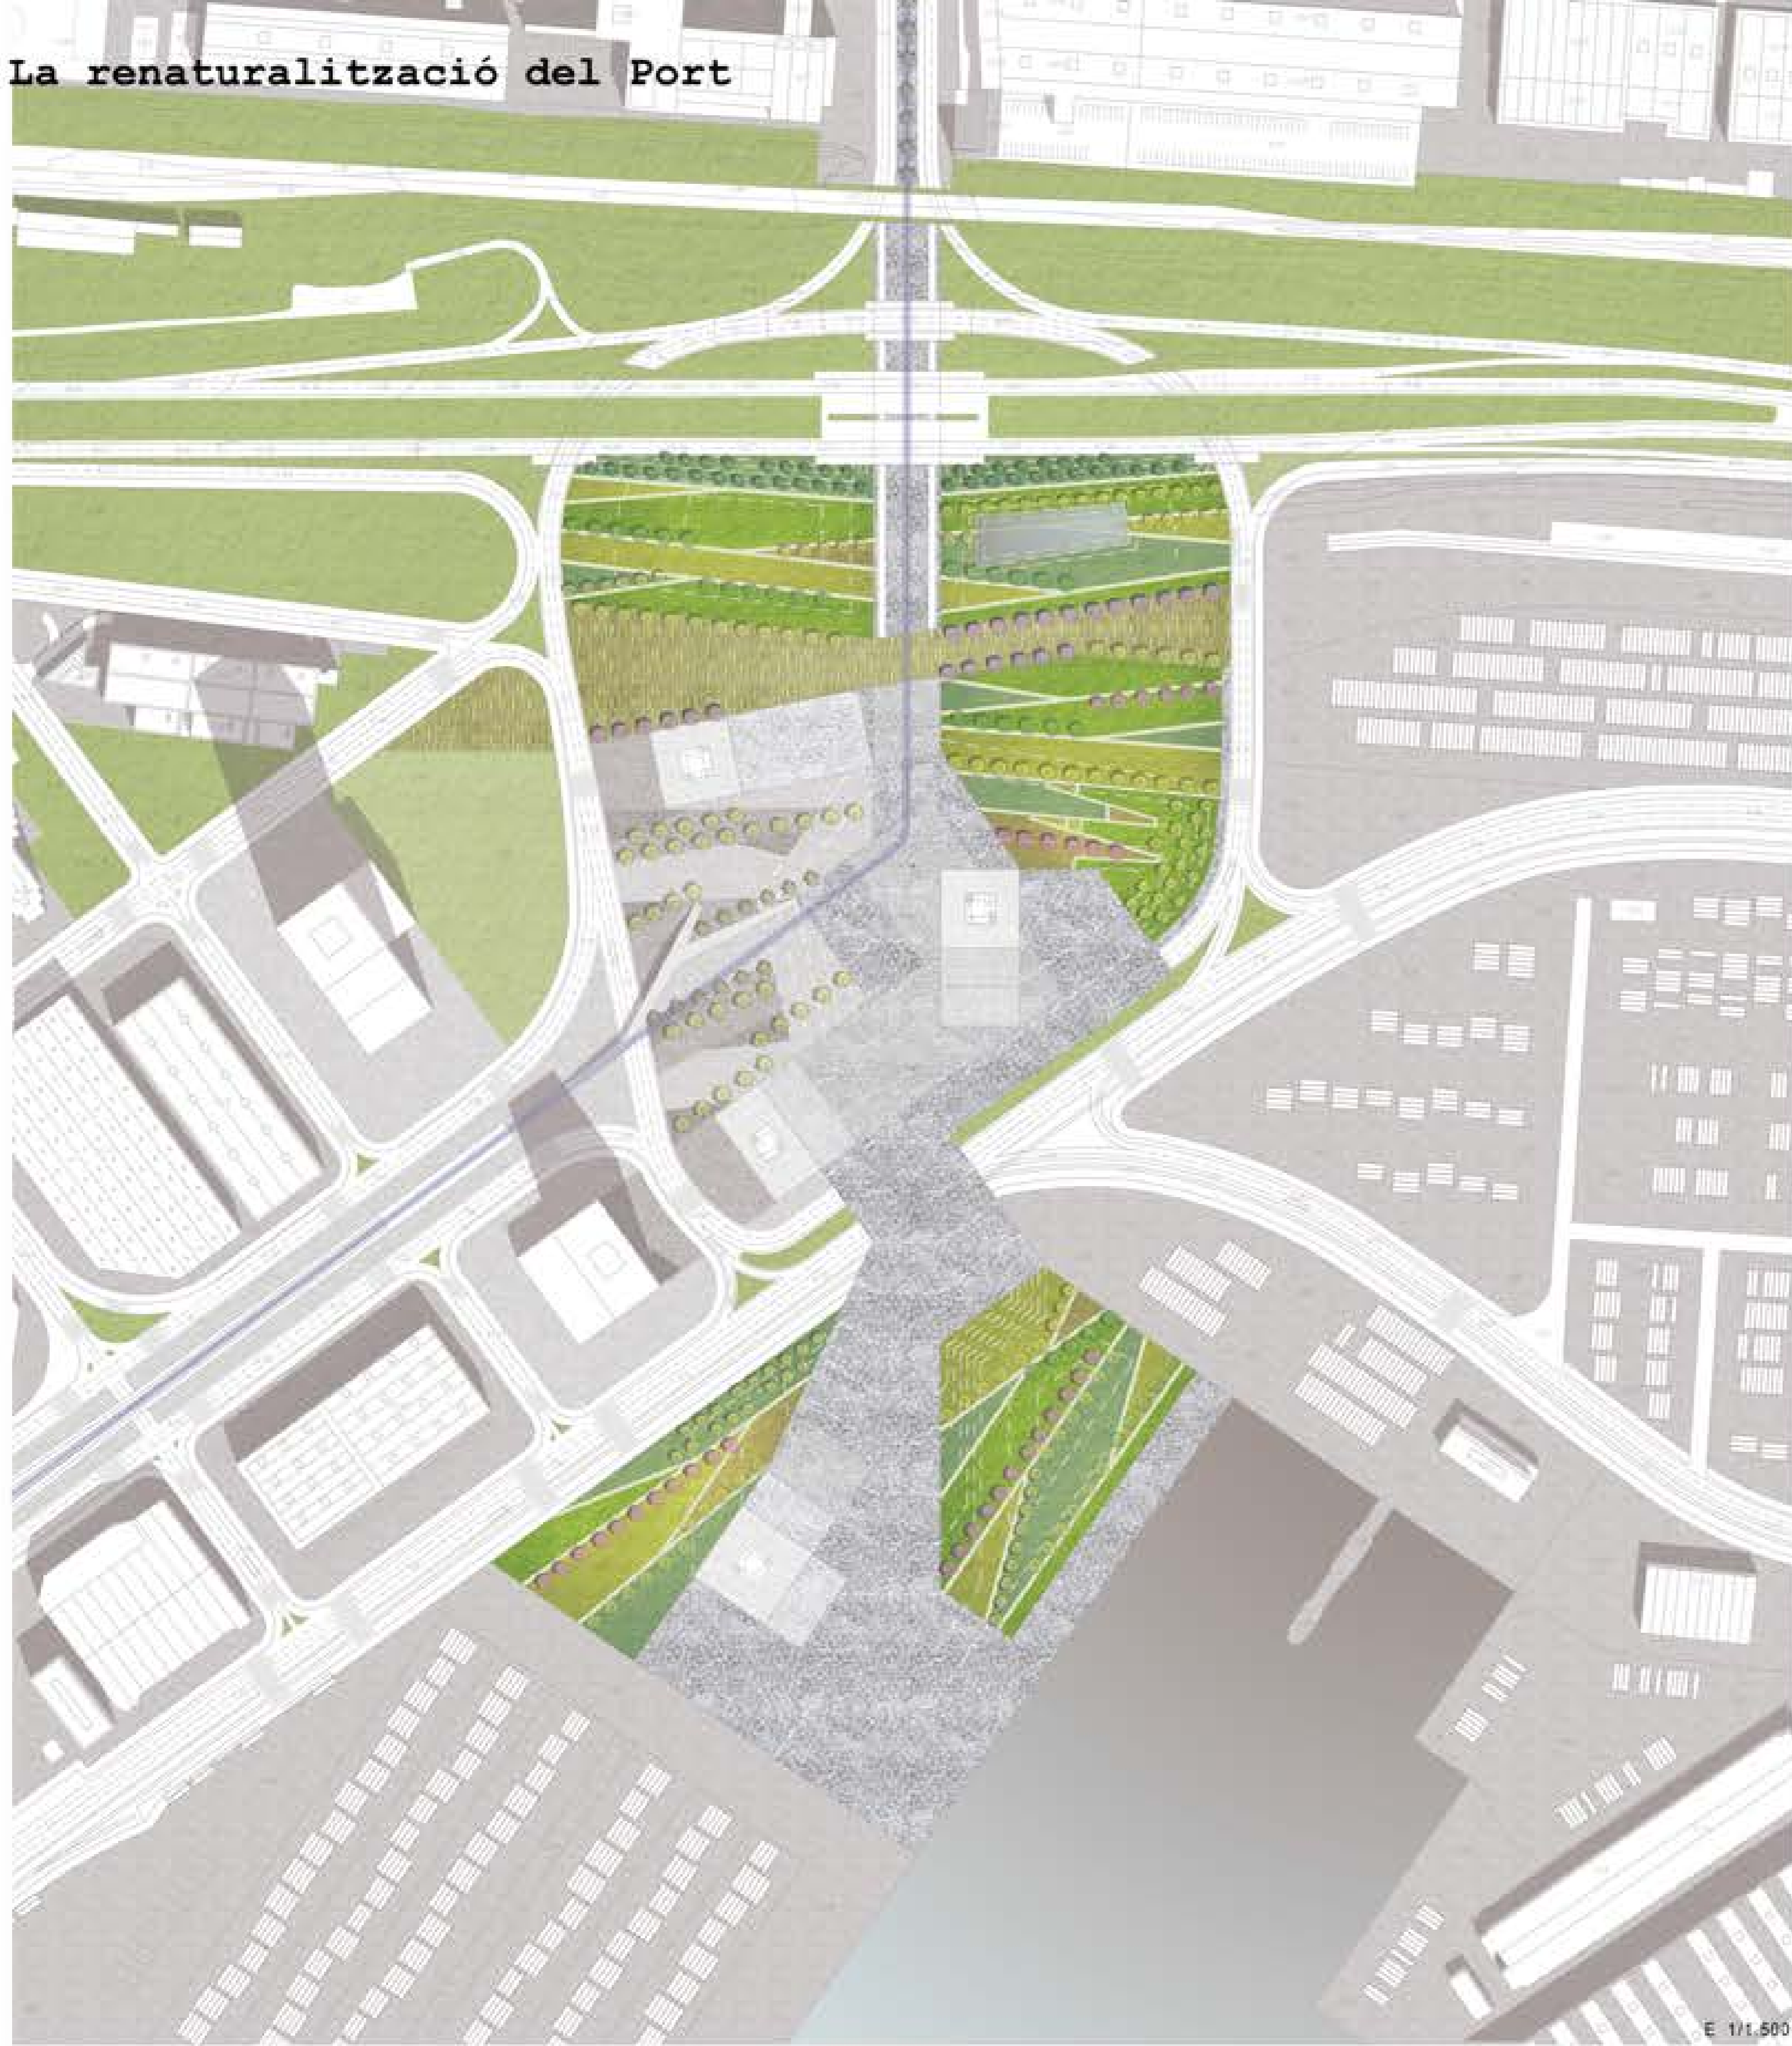

El projecte planteja espais de tractament superficial diferent segons exigències funcionals.


Cada tipus de superfície té una capacitat drenant diferent i, per tant, es preveu l'evacuació d'aigües pluvials a través del propi material o reconduint-lo cap a un espai d'acumulació.

Aquest emmagatzematge permet utilitzar l'aigua per al rec i la neteja de la pròpia plaça.


La topografia de la plaça també està treballada per direccionar l'aigua cap a les zones de recollida. Les pendents utilitzades en els espais transitables compleixen la normativa d'accessibilitat (5% màxim de pendent). Les zones de la plaça sense topografia mantenen una pendent mínima del 2% per assegurar l'evacuació.

PAVIMENTS		ARBORAT	
	DESCANS -GESPA NATURAL		POLLANCRE
	ZONA FORESTAL - PRE-EXISTÈNCIA DE PI BLANC		ACÀCIA GROGA
	ZONA DE JOC - SAULÓ		PI BLANC
	ZONA AROMÀTICA - PLANTACIONS ARBUSTIVES		ACÀCIA COMÚ
	PAS TRANSVERSAL - PAVIMENT MIXT		PALMERA DATILERA
	FORMIGÓ CONTINU TRACTAT		CIRERER
	LLOSES DE FORMIGÓ		JACARANDA
	LLOSES DE FORMIGÓ		

La reinserció del verd en el paisatge industrial

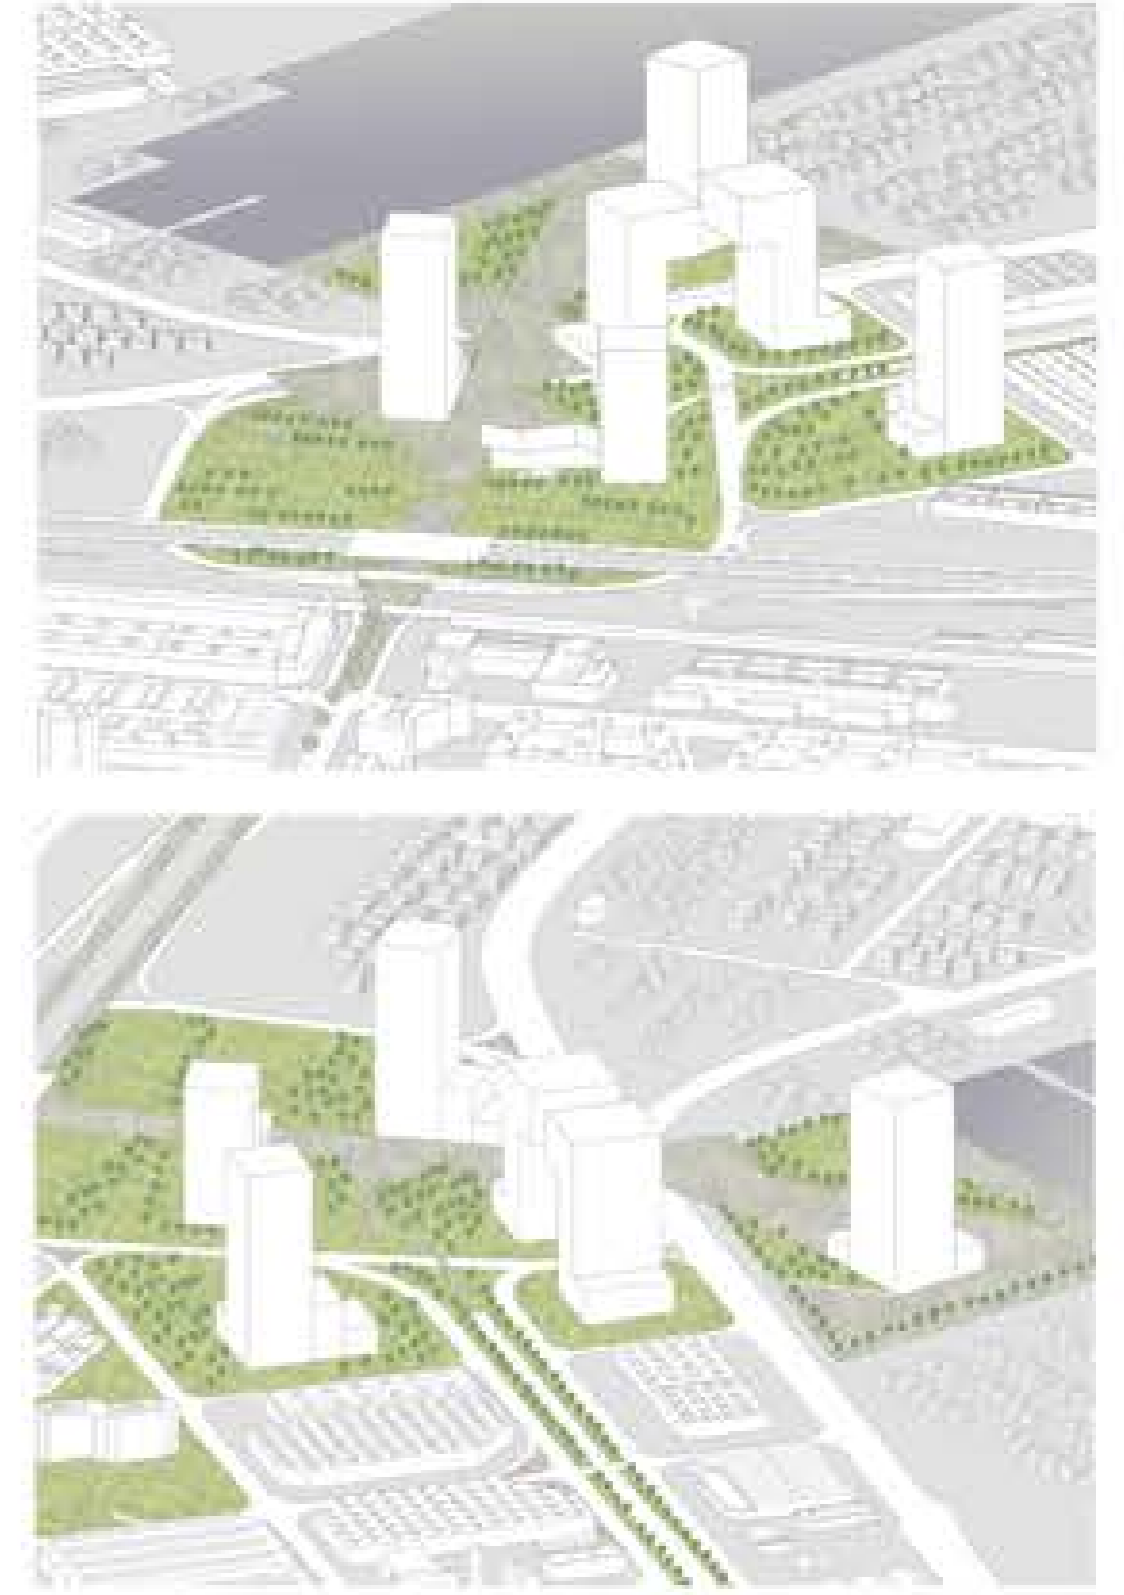

De ciutat a mar

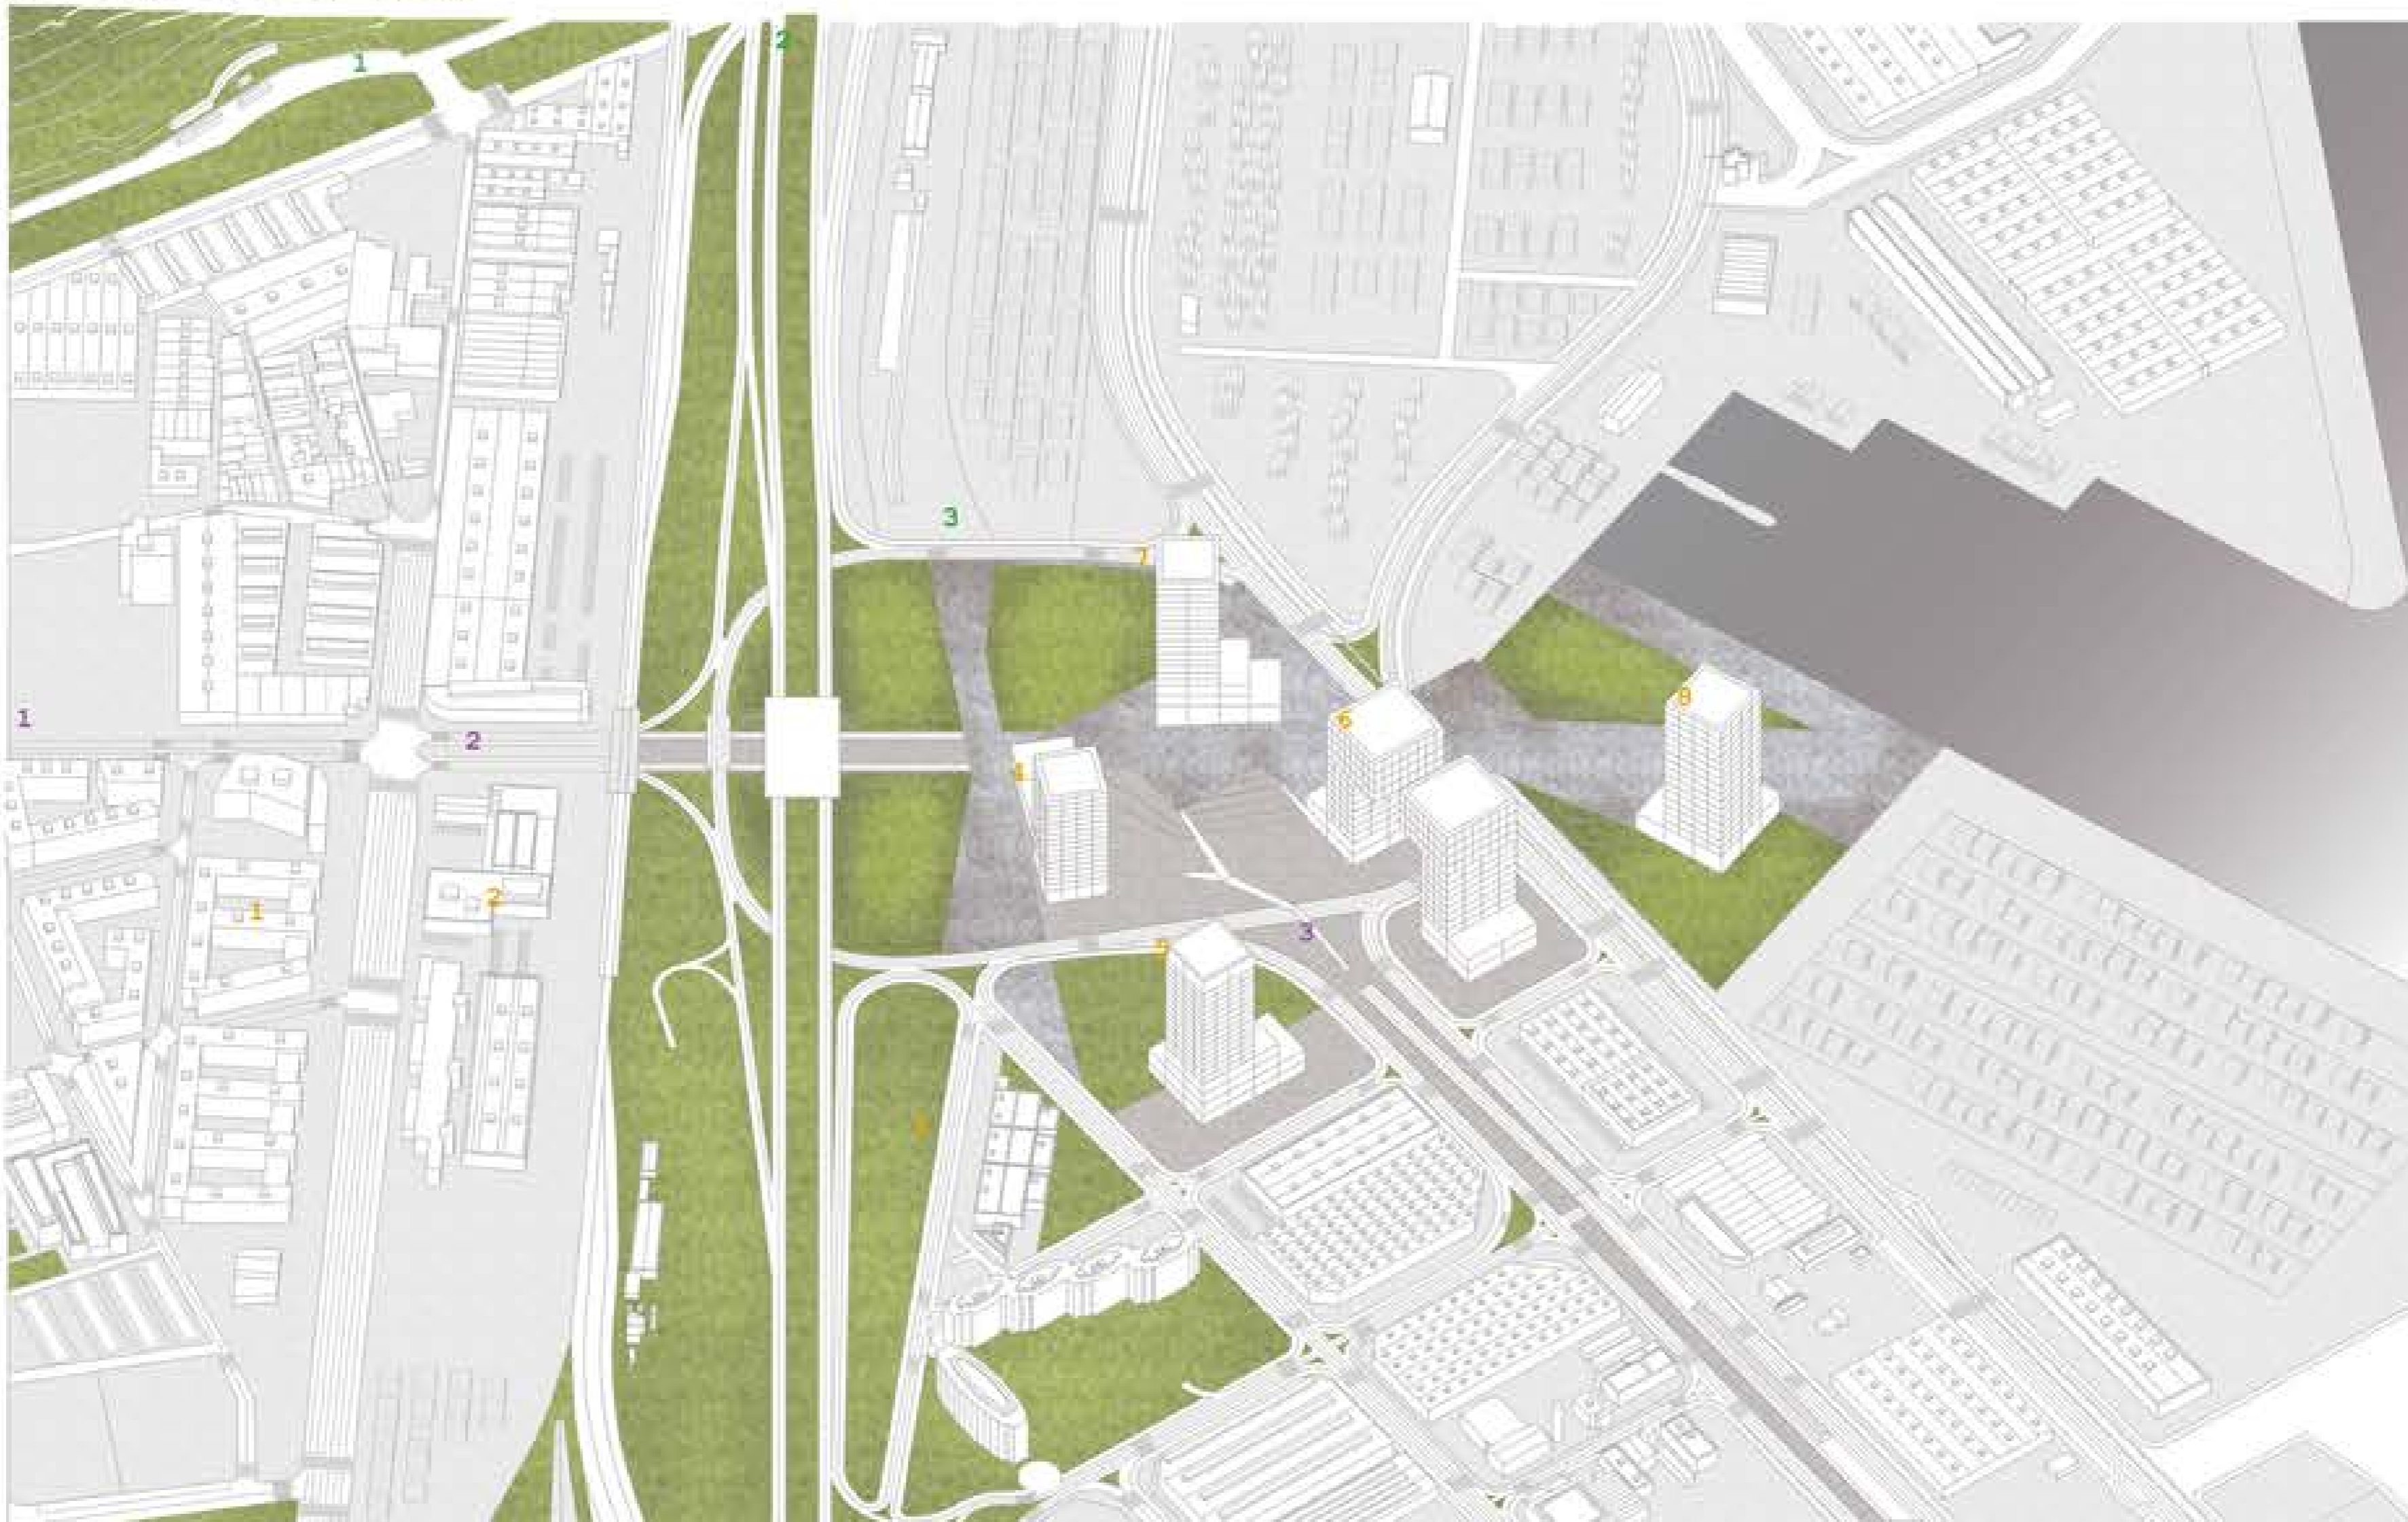

1. Passeig de la Zona Franca.
2. Continuació del Passeig. Continuitat de l'espai peatonal cap al mar.
3. Rambla de la Zona Franca. El hall-plaça de la Rambla. Connexió Passeig - Rambla.
1. Desenvolupament de zona residencial de La Marina. Diversitat d'usos a un espai tan industrial com la Zona Franca.
2. Equipament escolar.
3. Conjunt administratiu AMB, Barcelona Regional i Consorci.
4. Edifici intercanviador - Nova estació de metro L10. El transport públic a la Zona Franca. Nou catalitzador de Barcelona.
5. Edifici d'oficines. Compatibilitat amb usos portuaris amb incorporació d'edificis de serveis.
6. Edifici Porta. Nova Porta 29 de l'àmbit portuari. Control de pes. Oficines de gestió portuària.
7. Edifici d'oficines.
8. Aparthotel. Hotel d'acollida del nou flux de persones al complex de la Plaça.
1. Connexió Montjuïc.
2. Recuperació del Morrot, la reforma pendent. Integració Port-Ciutat-Muntanya. Connexió Zona Franca amb Barcelona.
3. Plaça del Mar. Nova centralitat. Passage de la Zona Franca. Nova façana litoral.