



Planta emplazamiento
E 1/1000

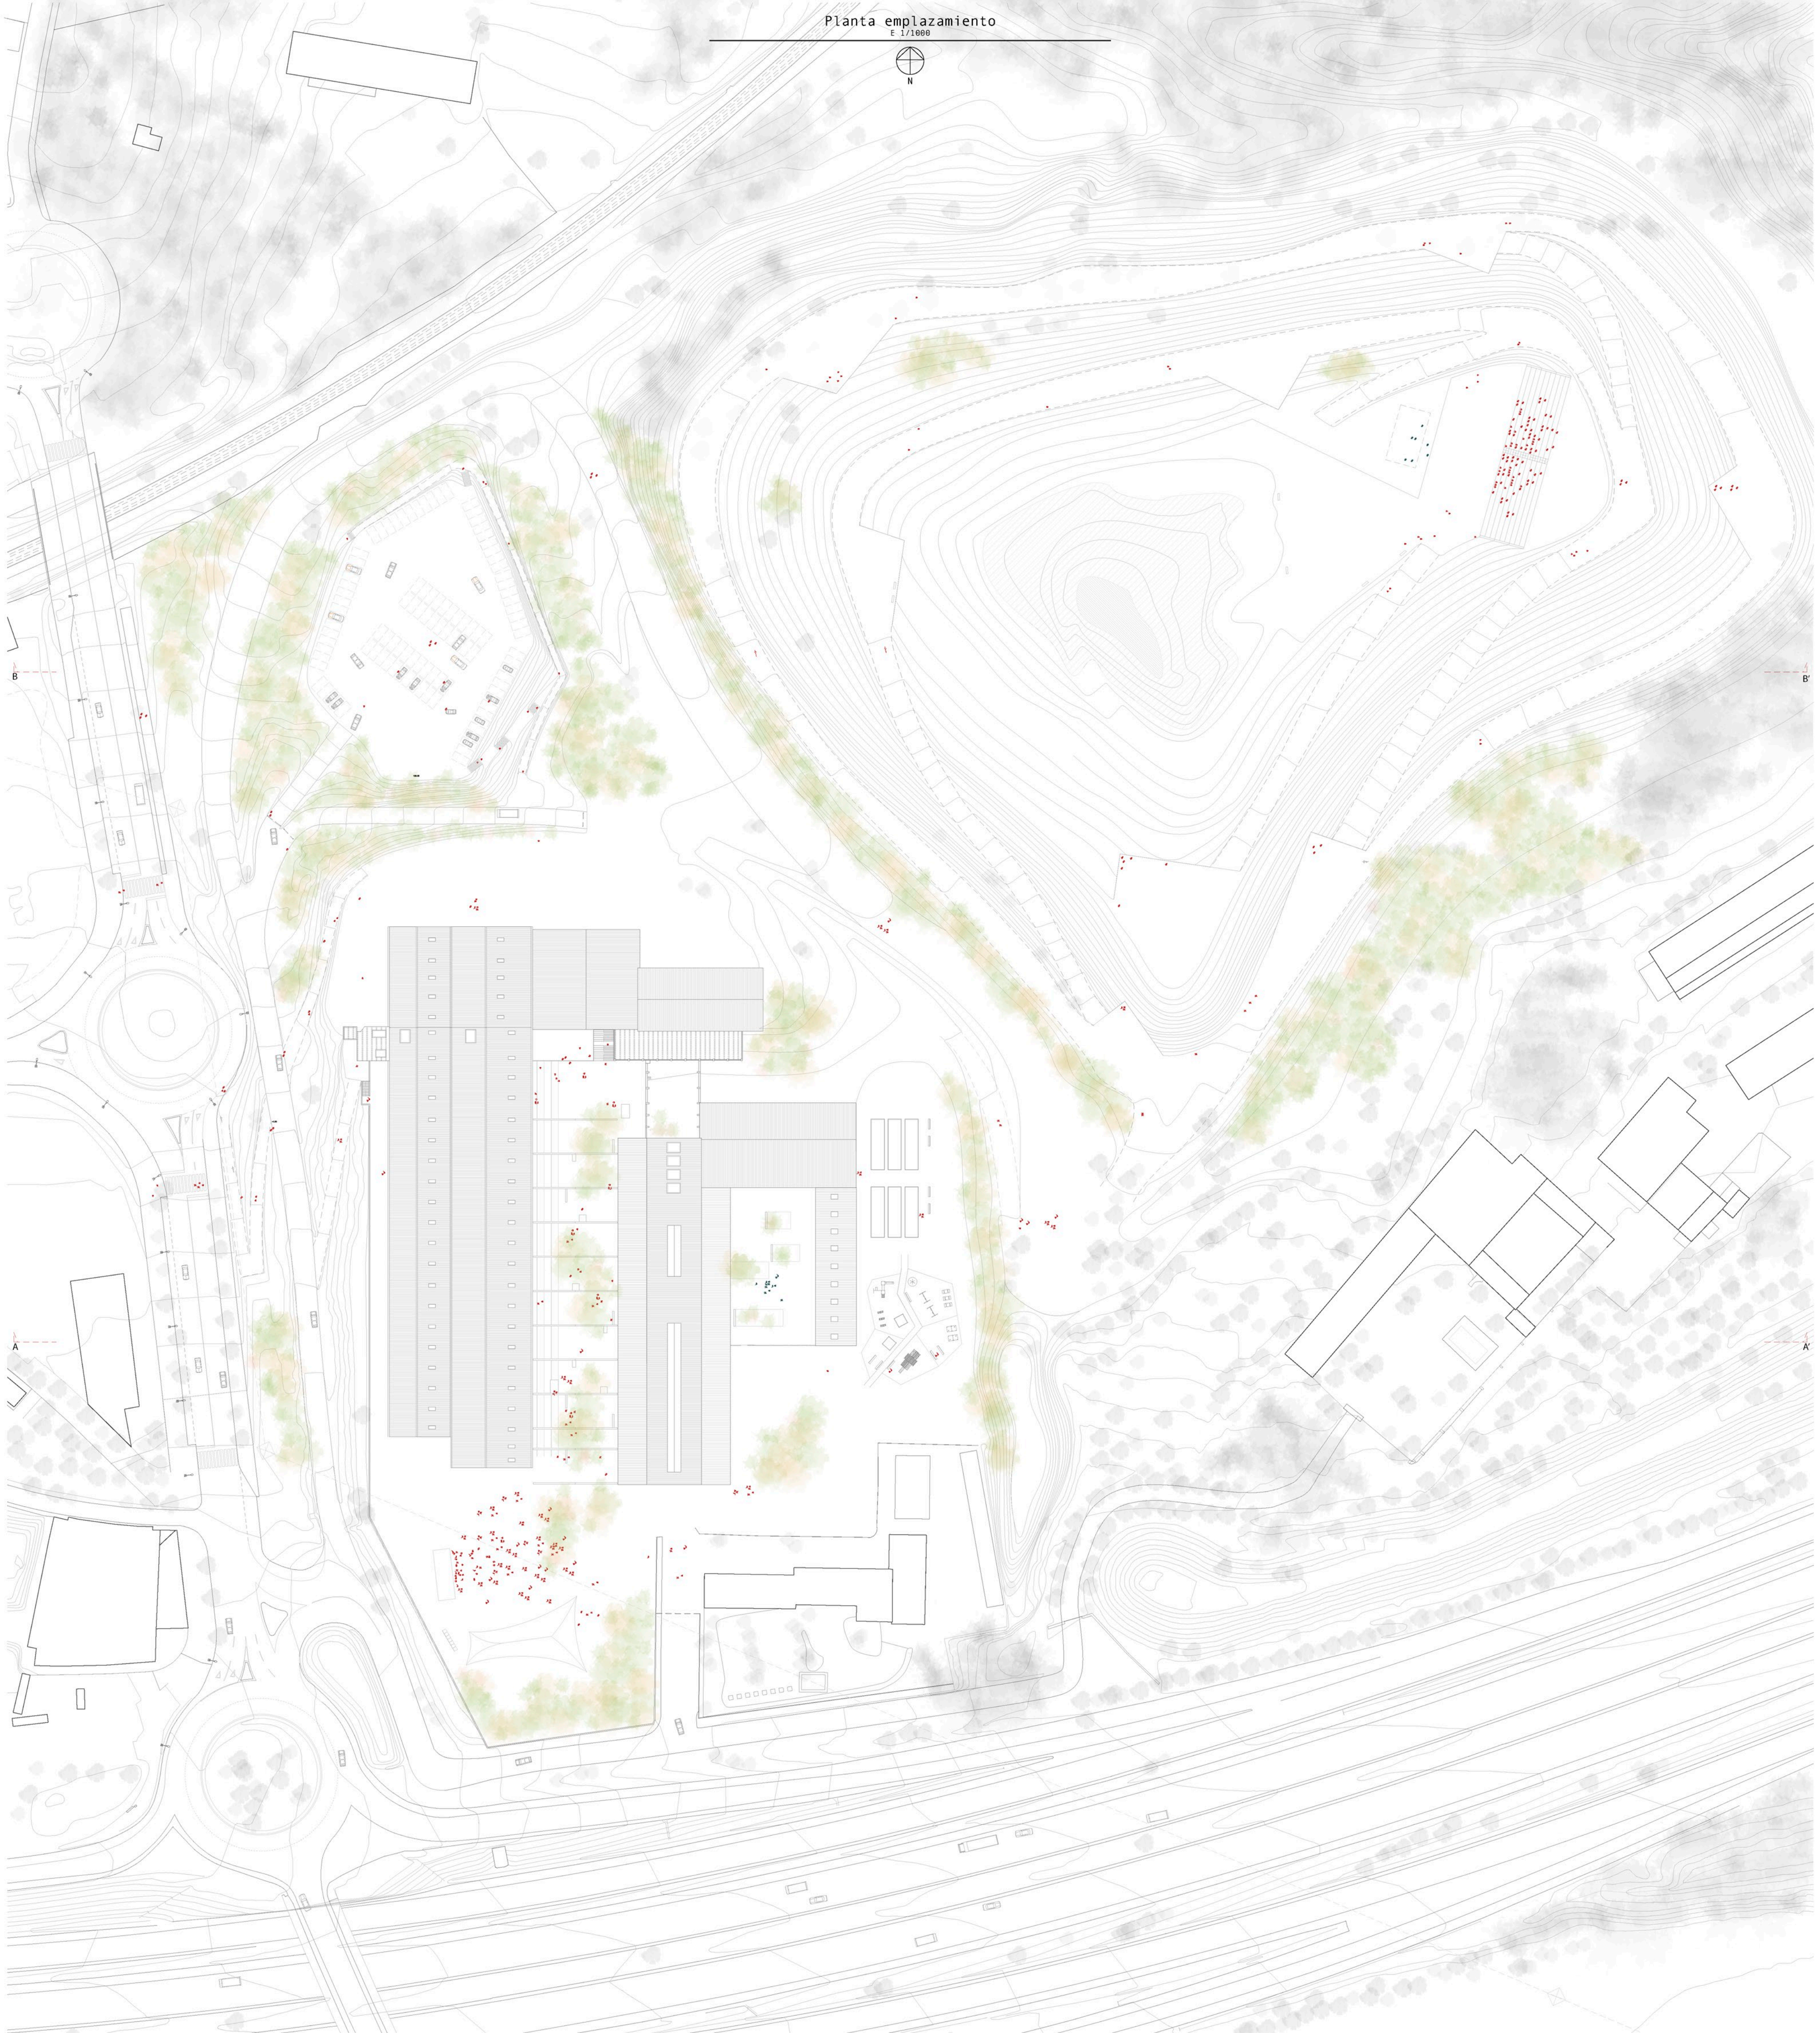

Secciones terreno
E 1/1000

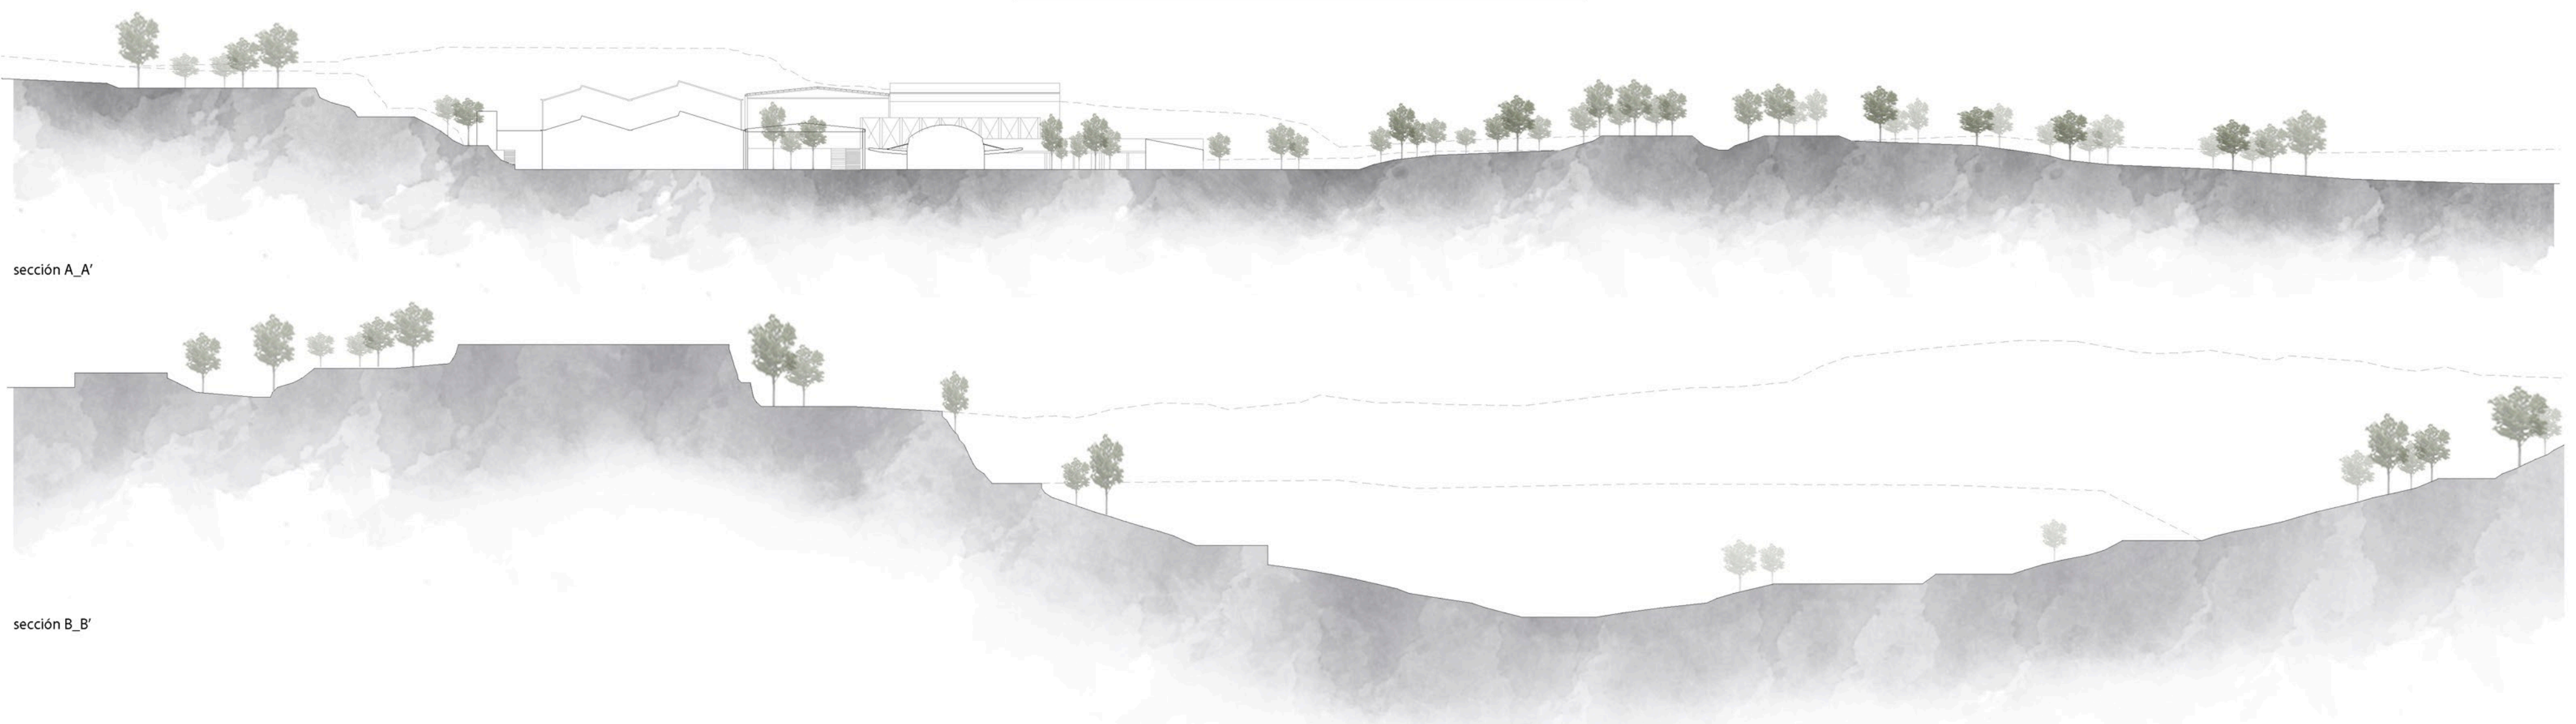

FOTOMONTAJE ZONA CORREDOR VERDE

Fábrica de creación_ALMAR

Proyecto final de carrera_ETSAV_UPC JUNIO 2015

alumno_Jonás Jiménez Gil

tutor_Claudi Aguiló