
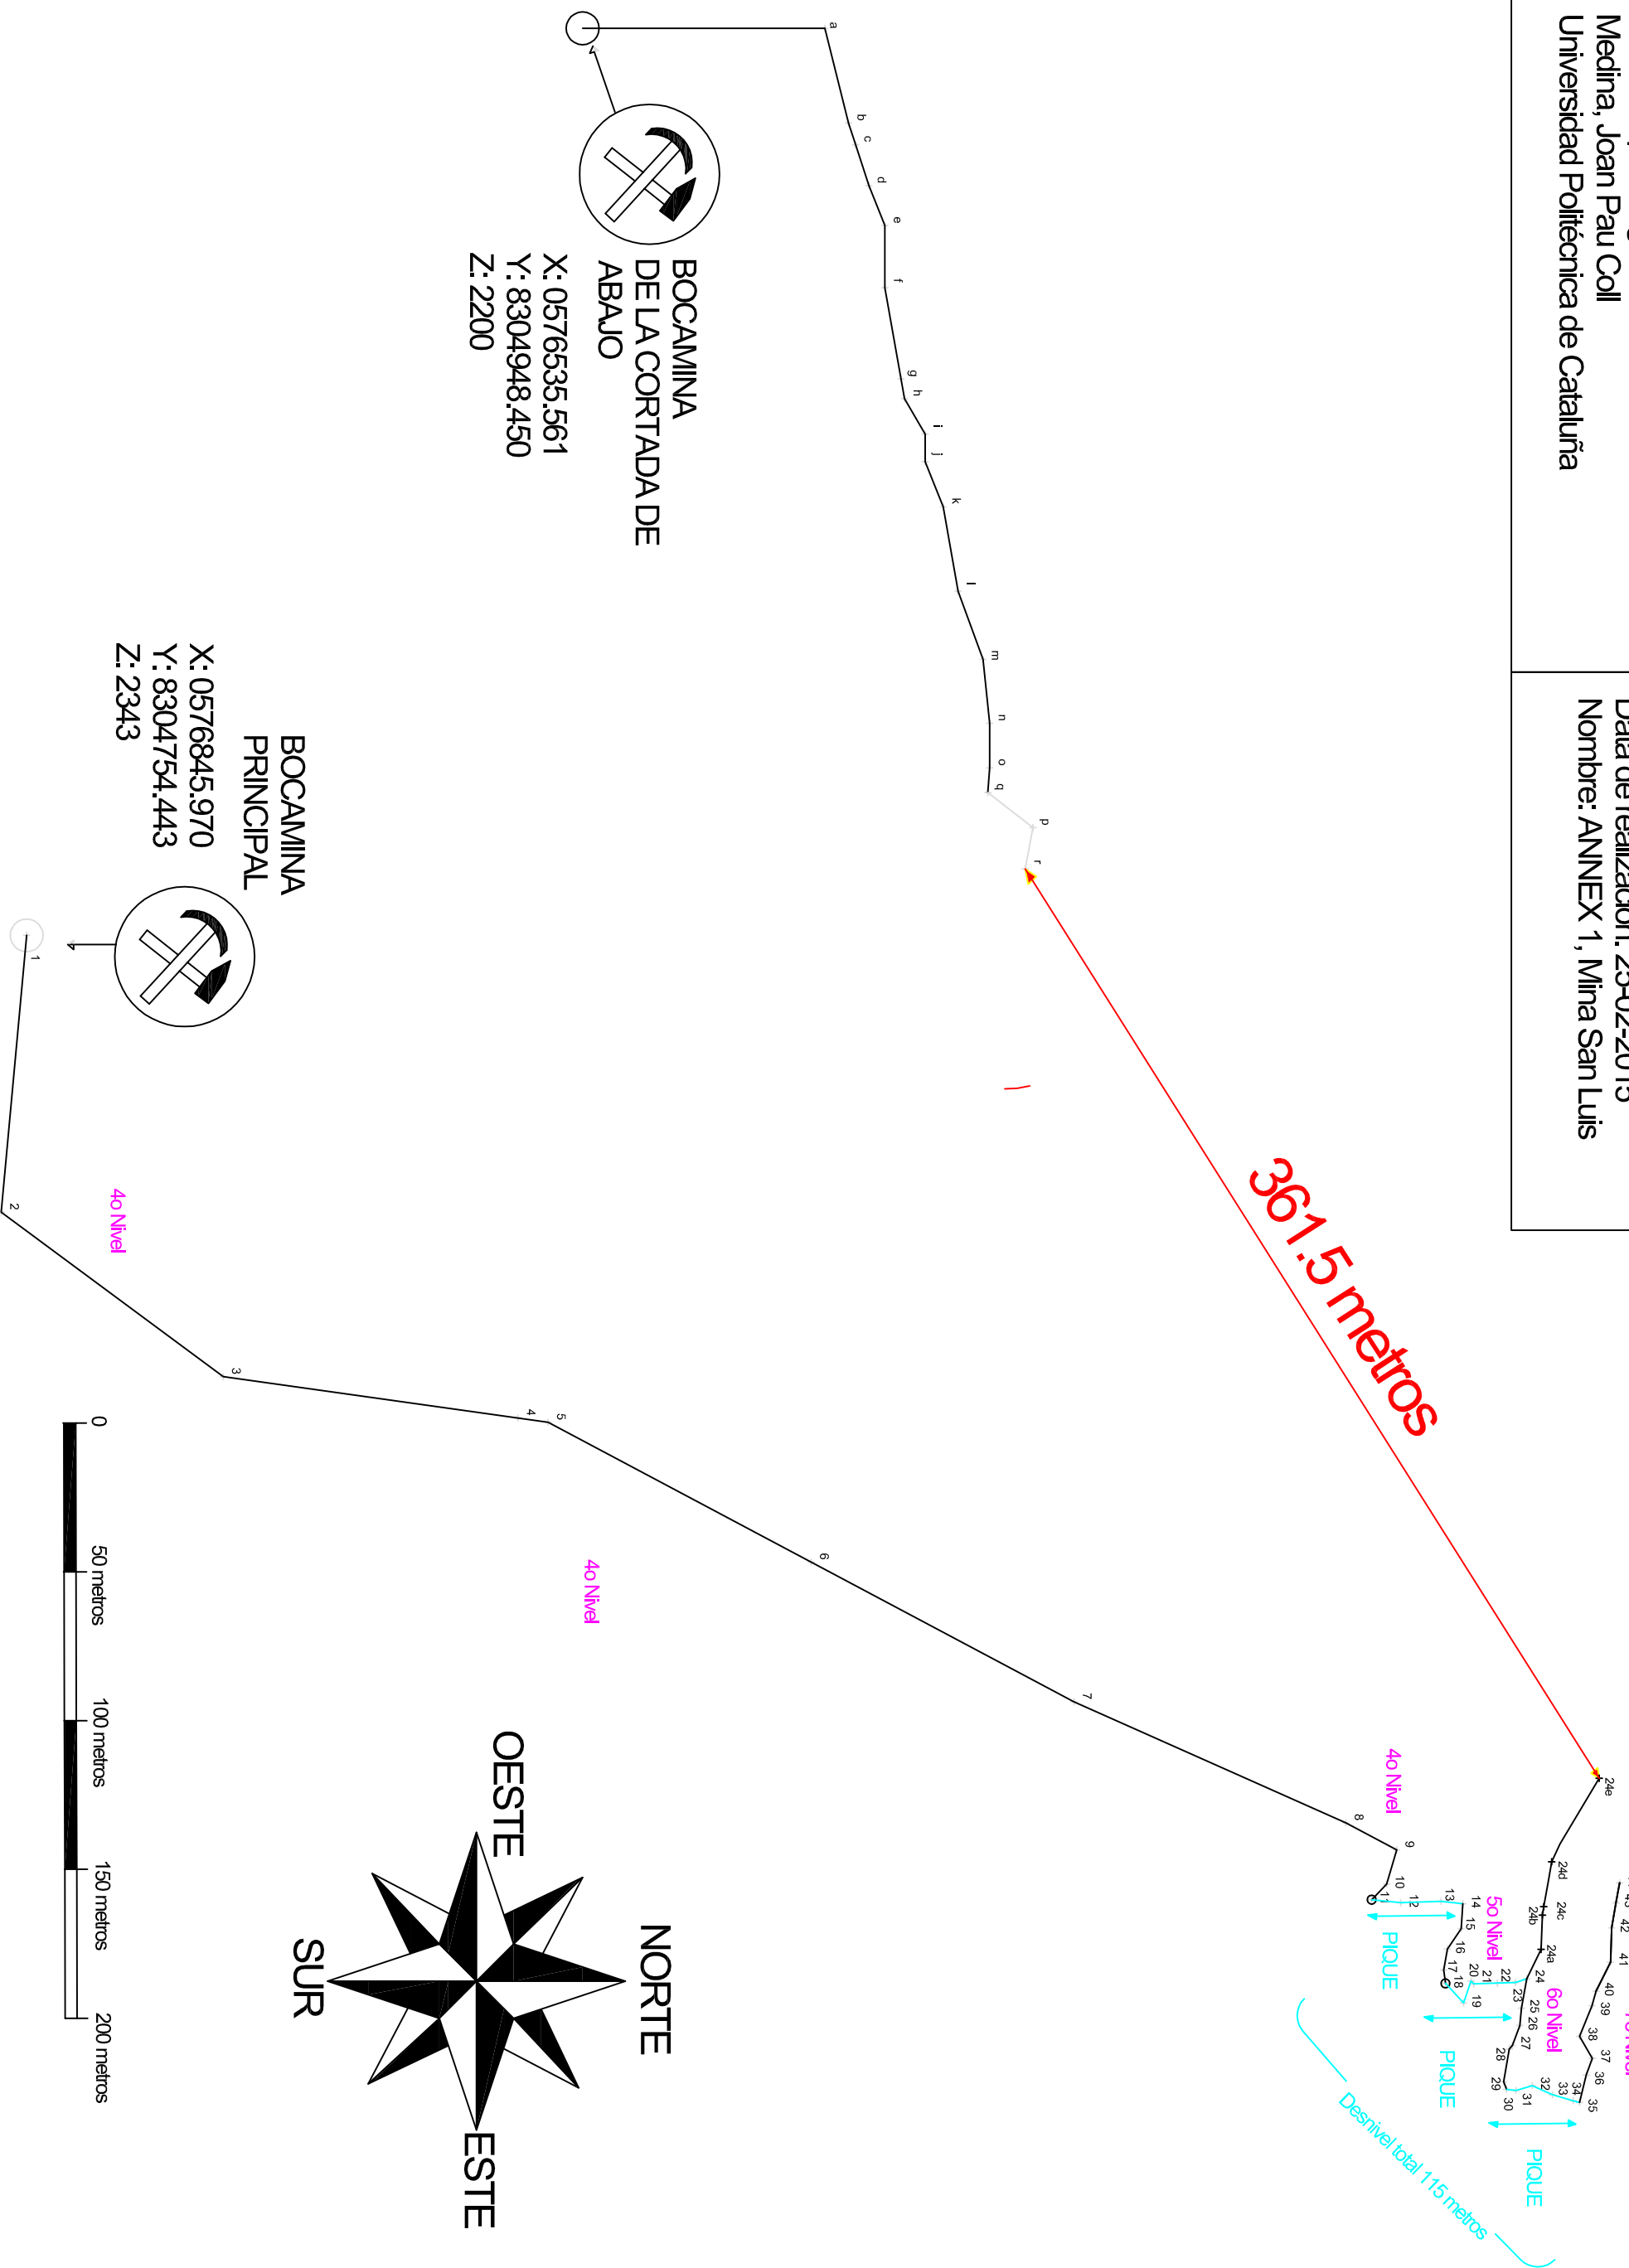


Autor: Miquel Àngel Plans Vidal, Sandra Perales
Medina, Joan Pau Coll
Universitat Politècnica de Catalunya

Data de realització: 25-02-2015
Nombre: ANNEX 1, Mina San Luis

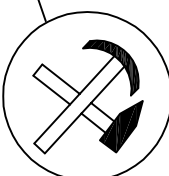


BOCAMINA
DE LA CORTADA DE
ABAJO
X: 0576535.561
Y: 8304948.450
Z: 2200

BOCAMINA
PRINCIPAL
X: 0576845.970
Y: 8304754.443
Z: 2343

