



## **ANEJO 2: PLANTAS DE INSTRUMENTACIÓN INSTALADA**

# Prismas automáticos HT

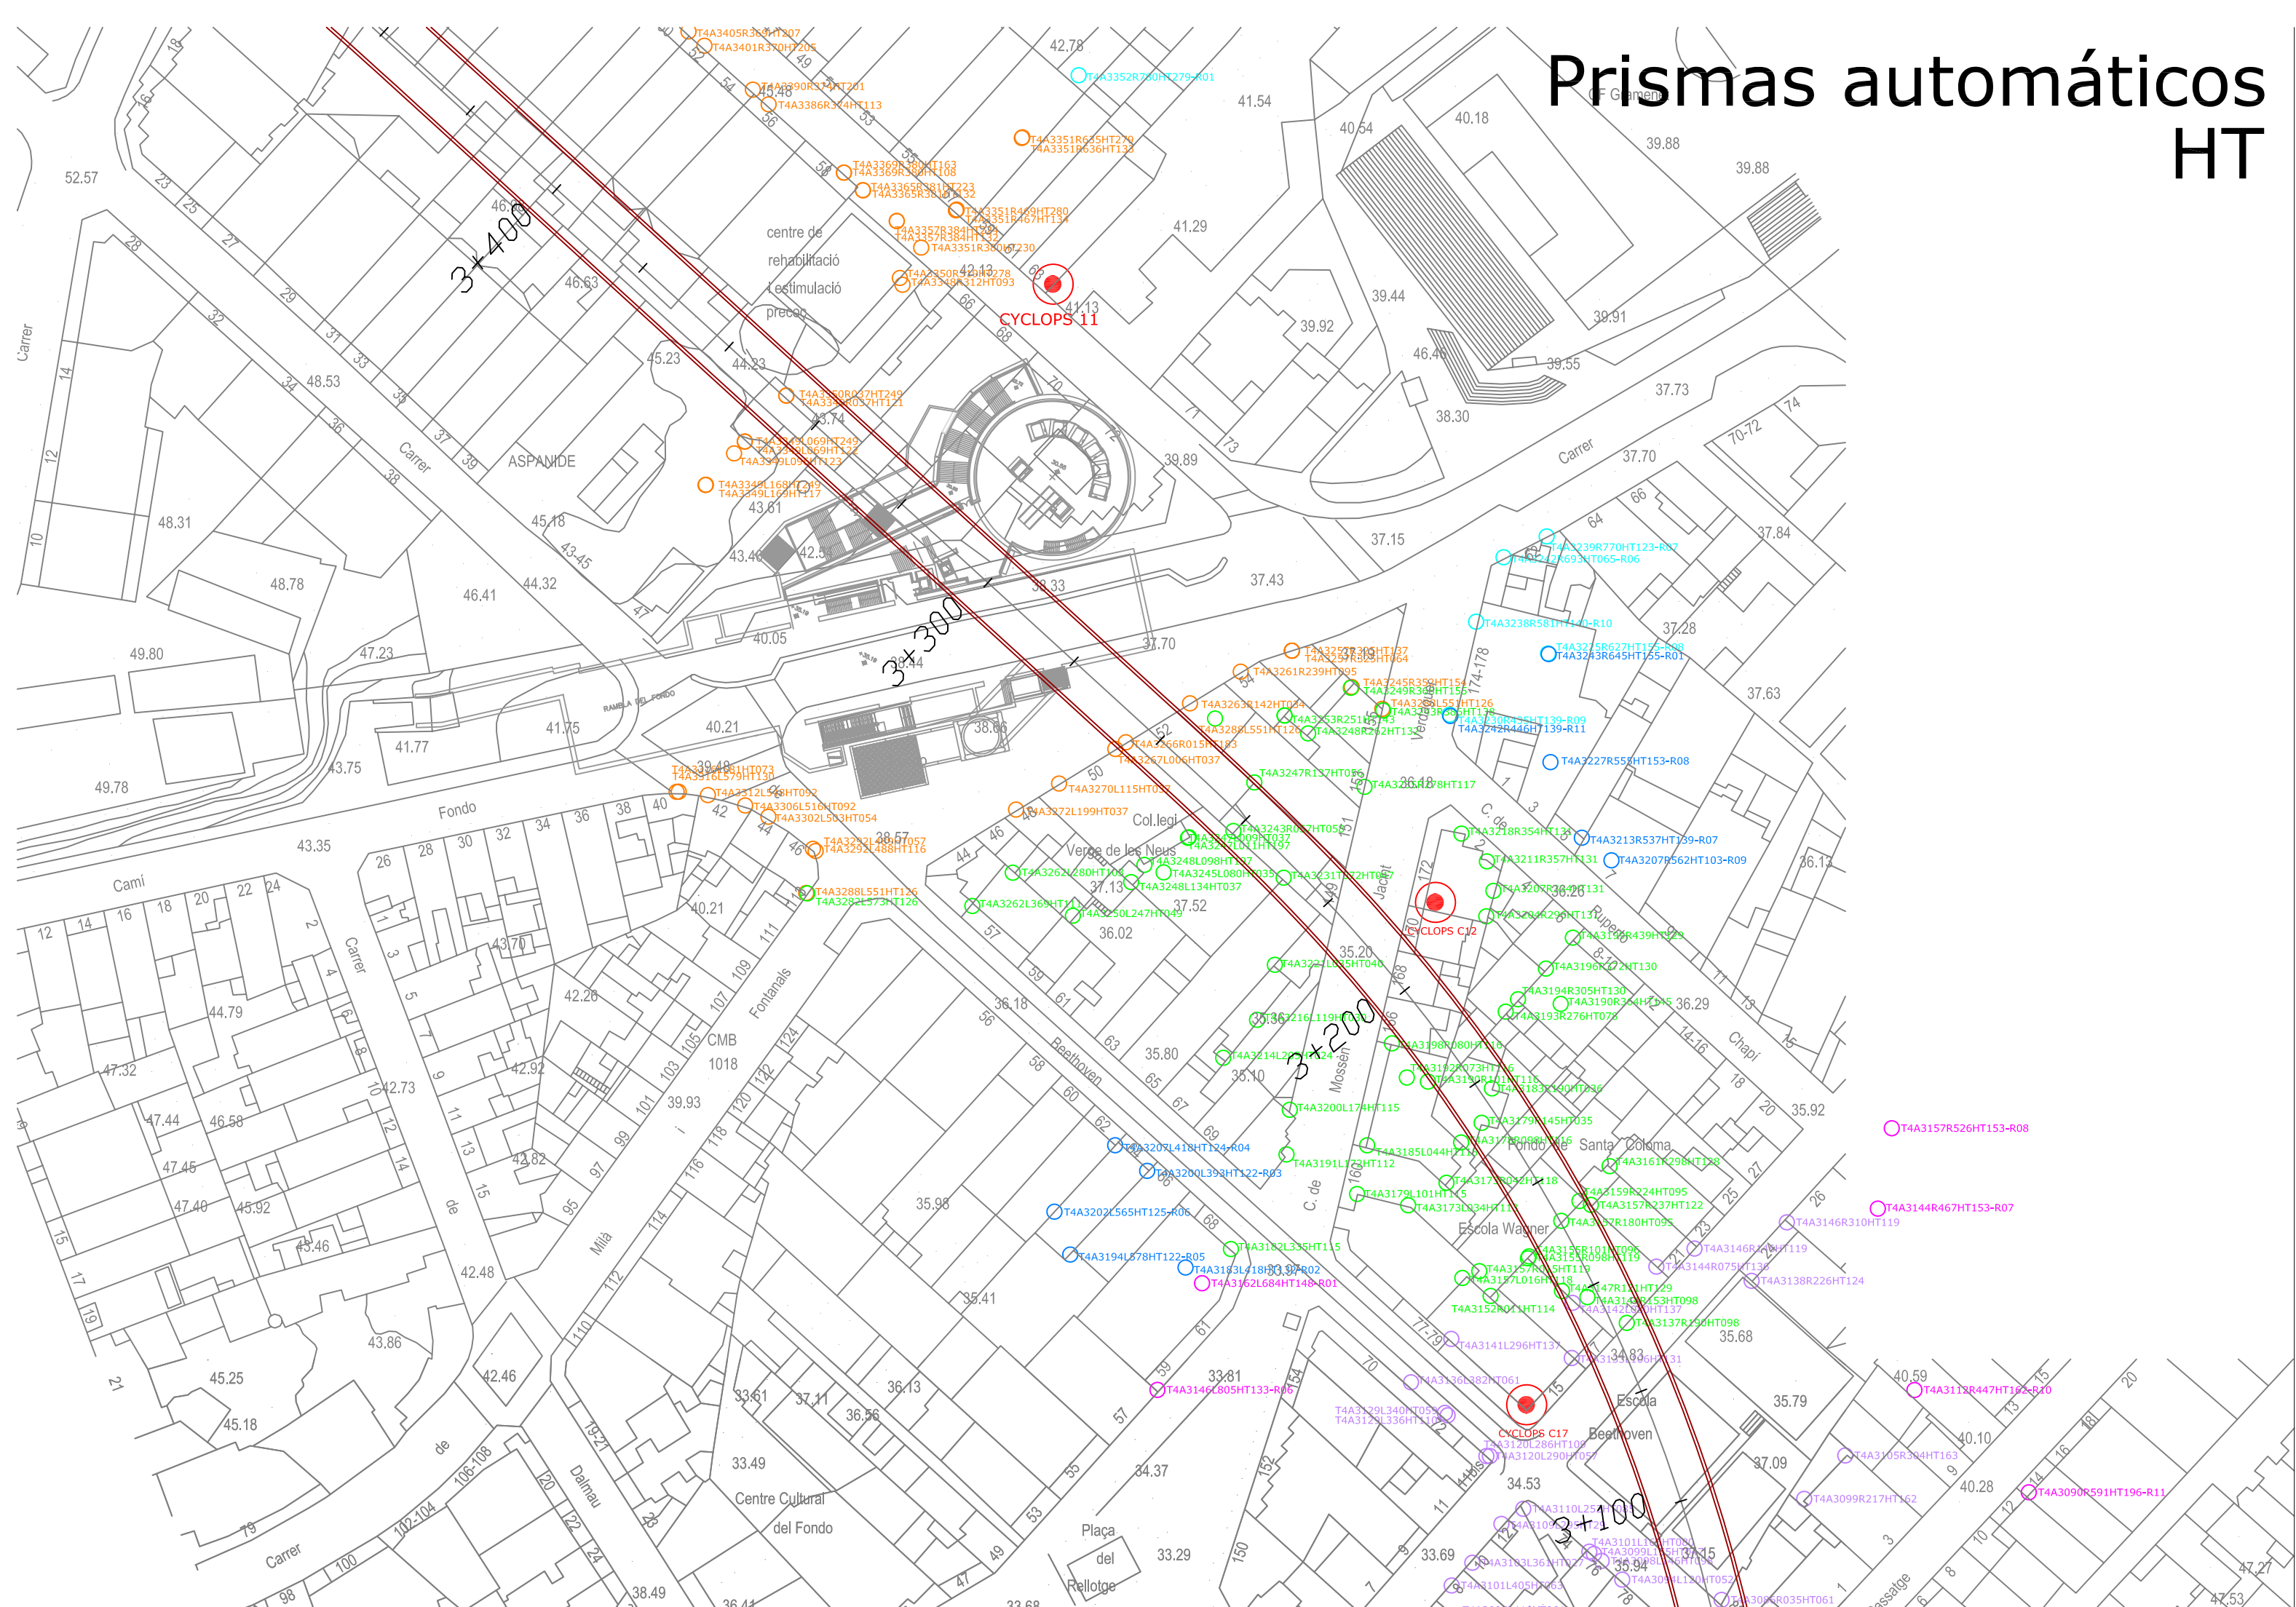

# Arquetas de nivelación HN

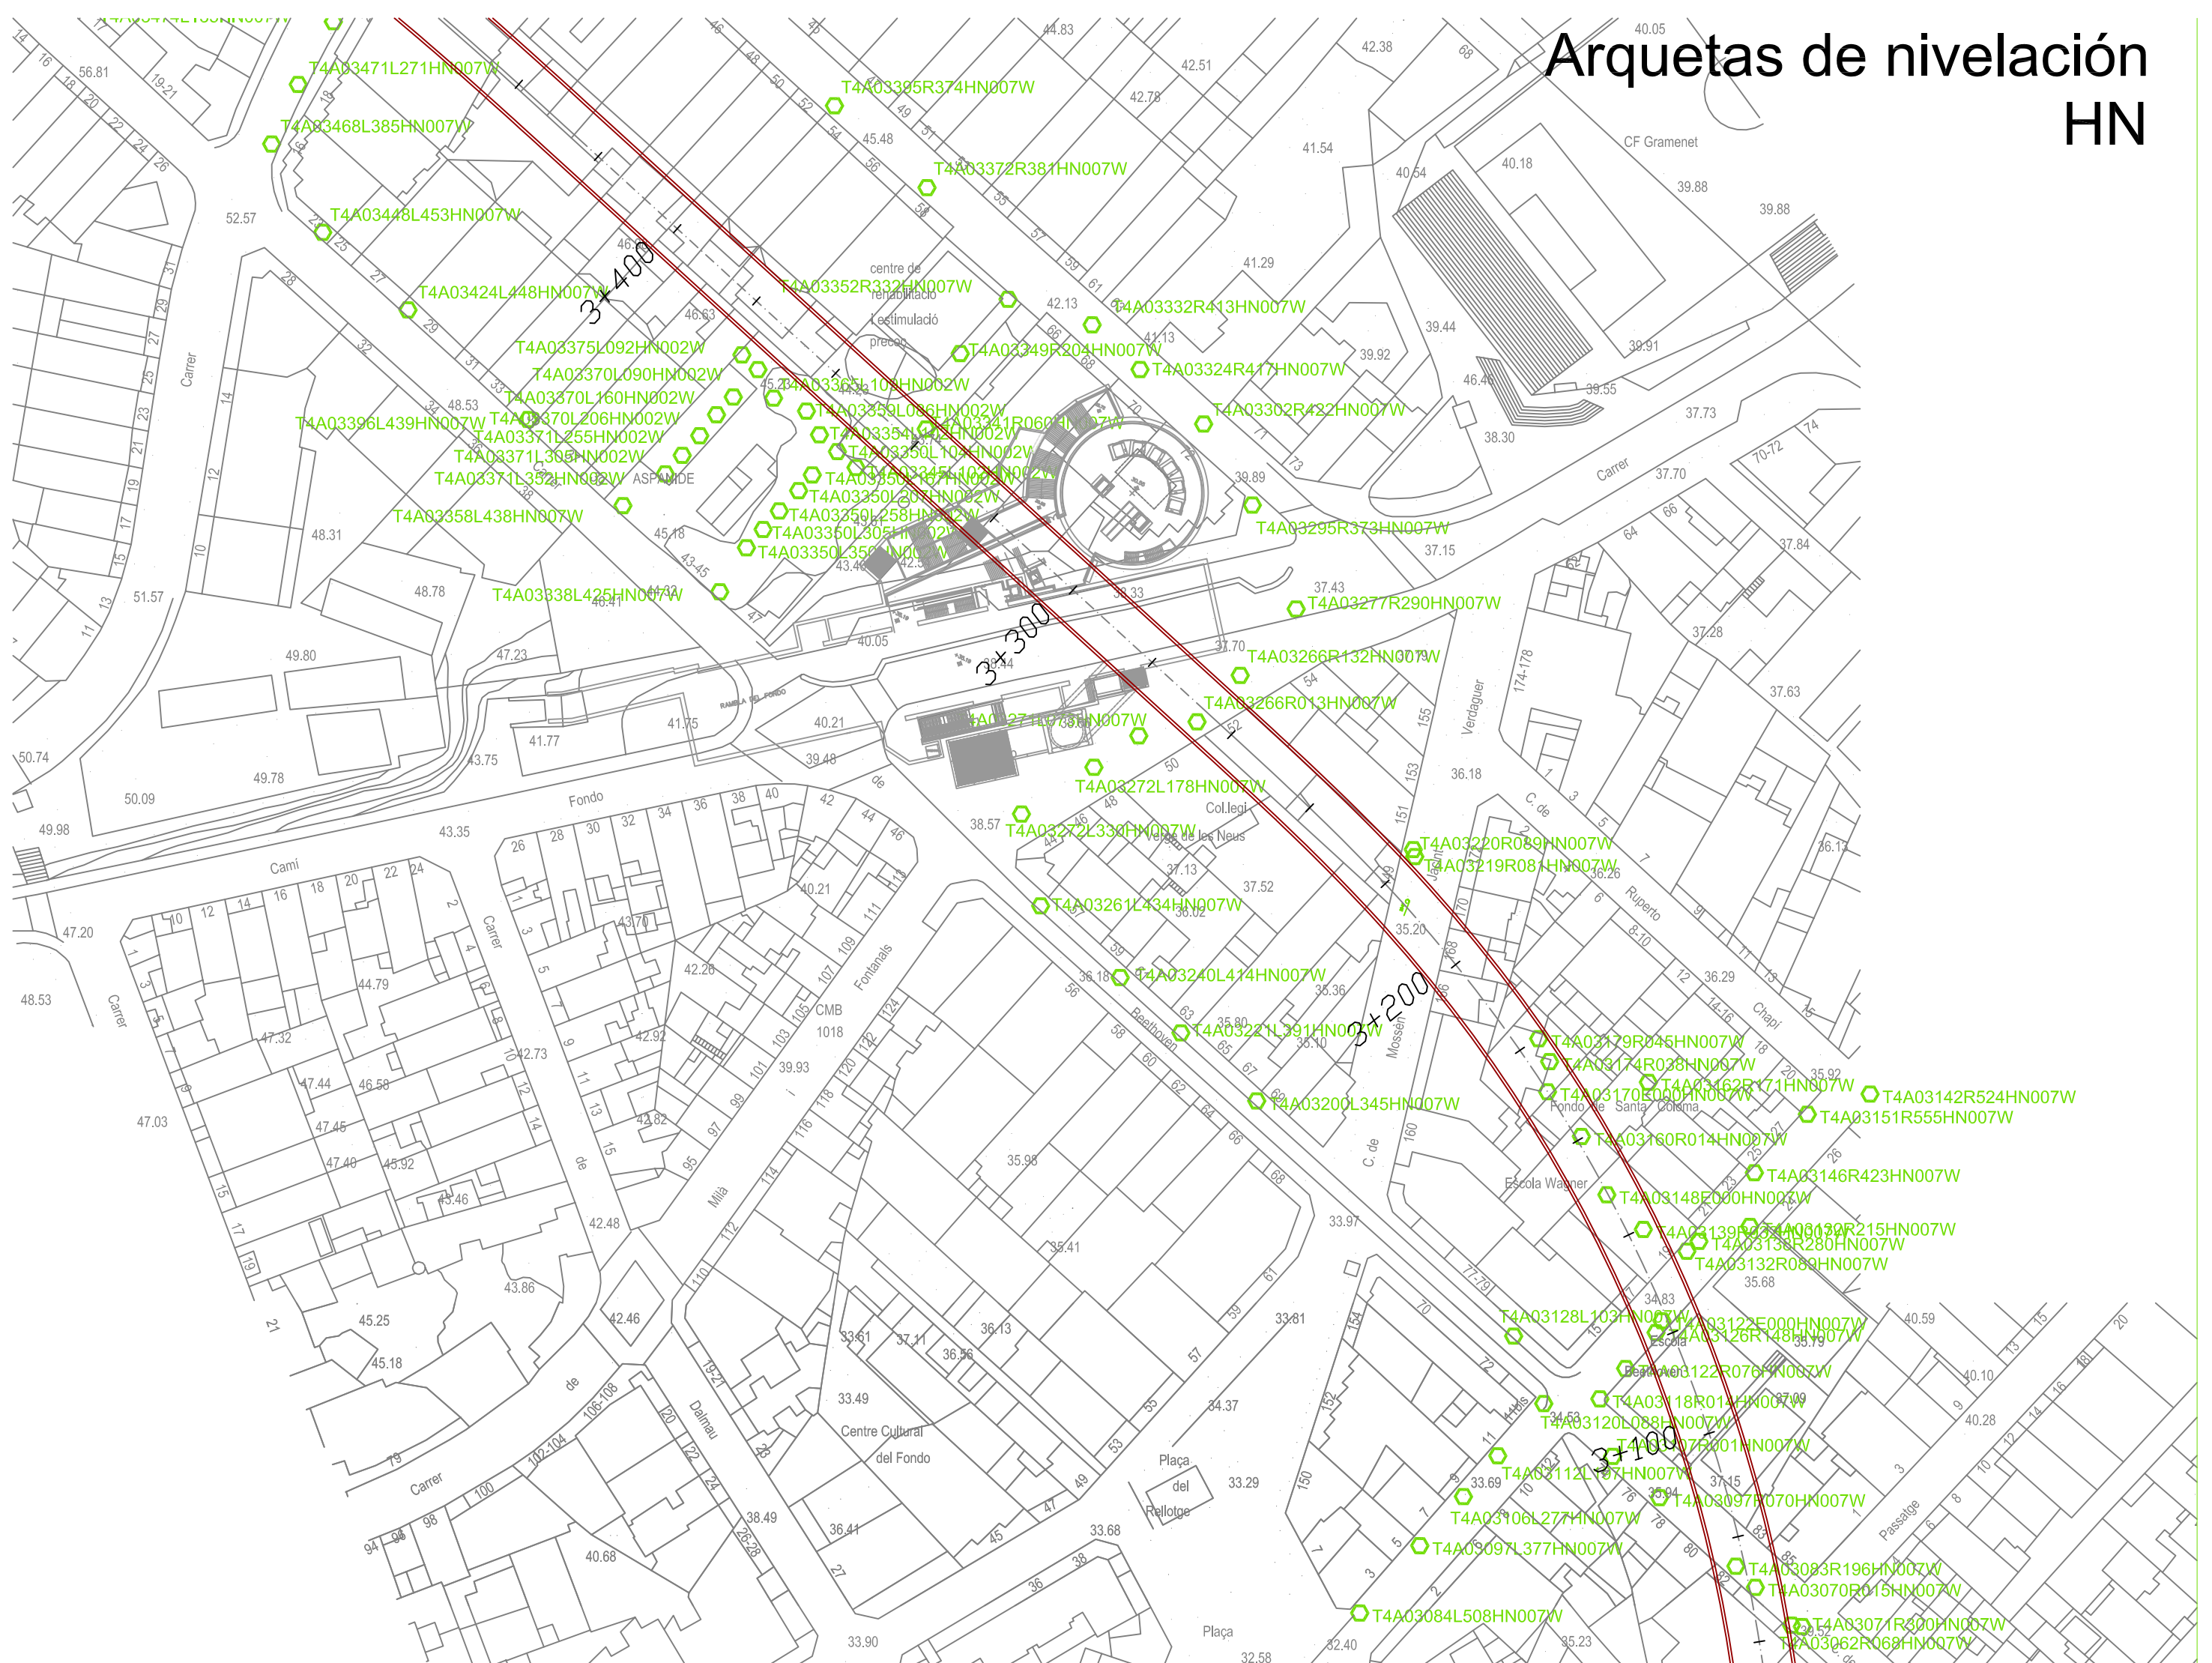


# Arquetes combinadas HC



# instrumentación profunda

## EI y IN

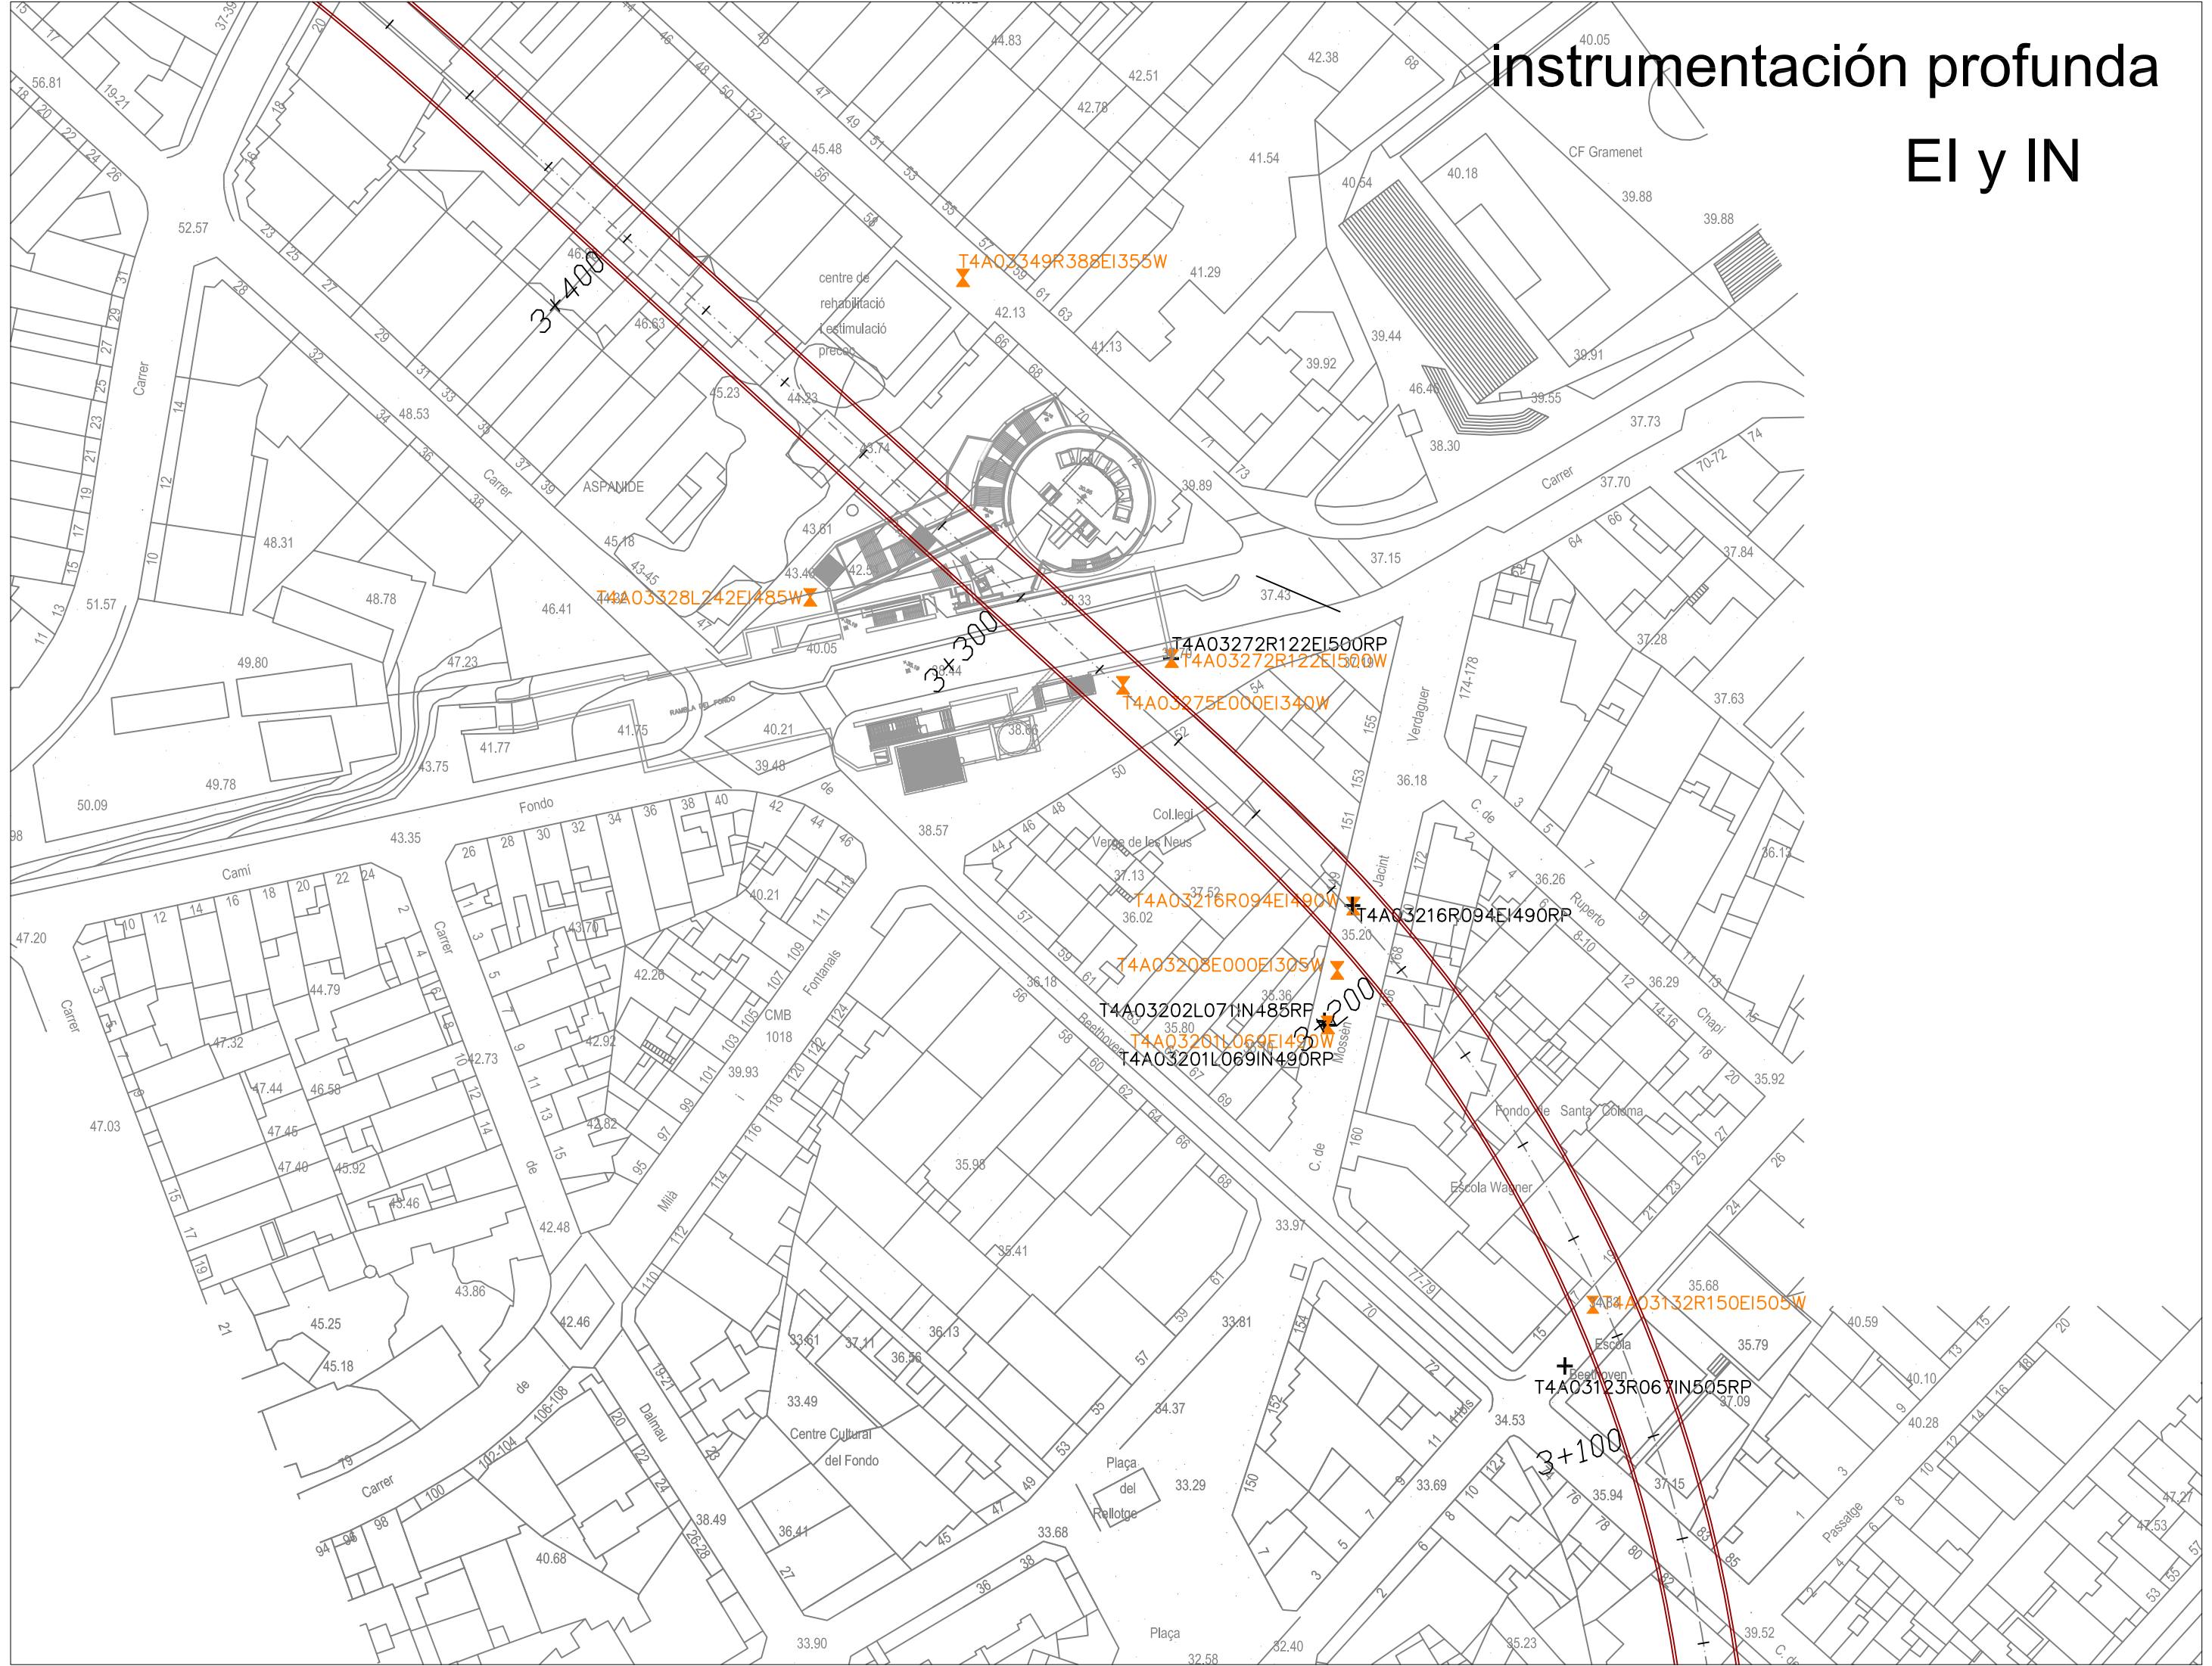

# piezómetros (PA)

