


PLANTA 5a (PILARS HEB-50)

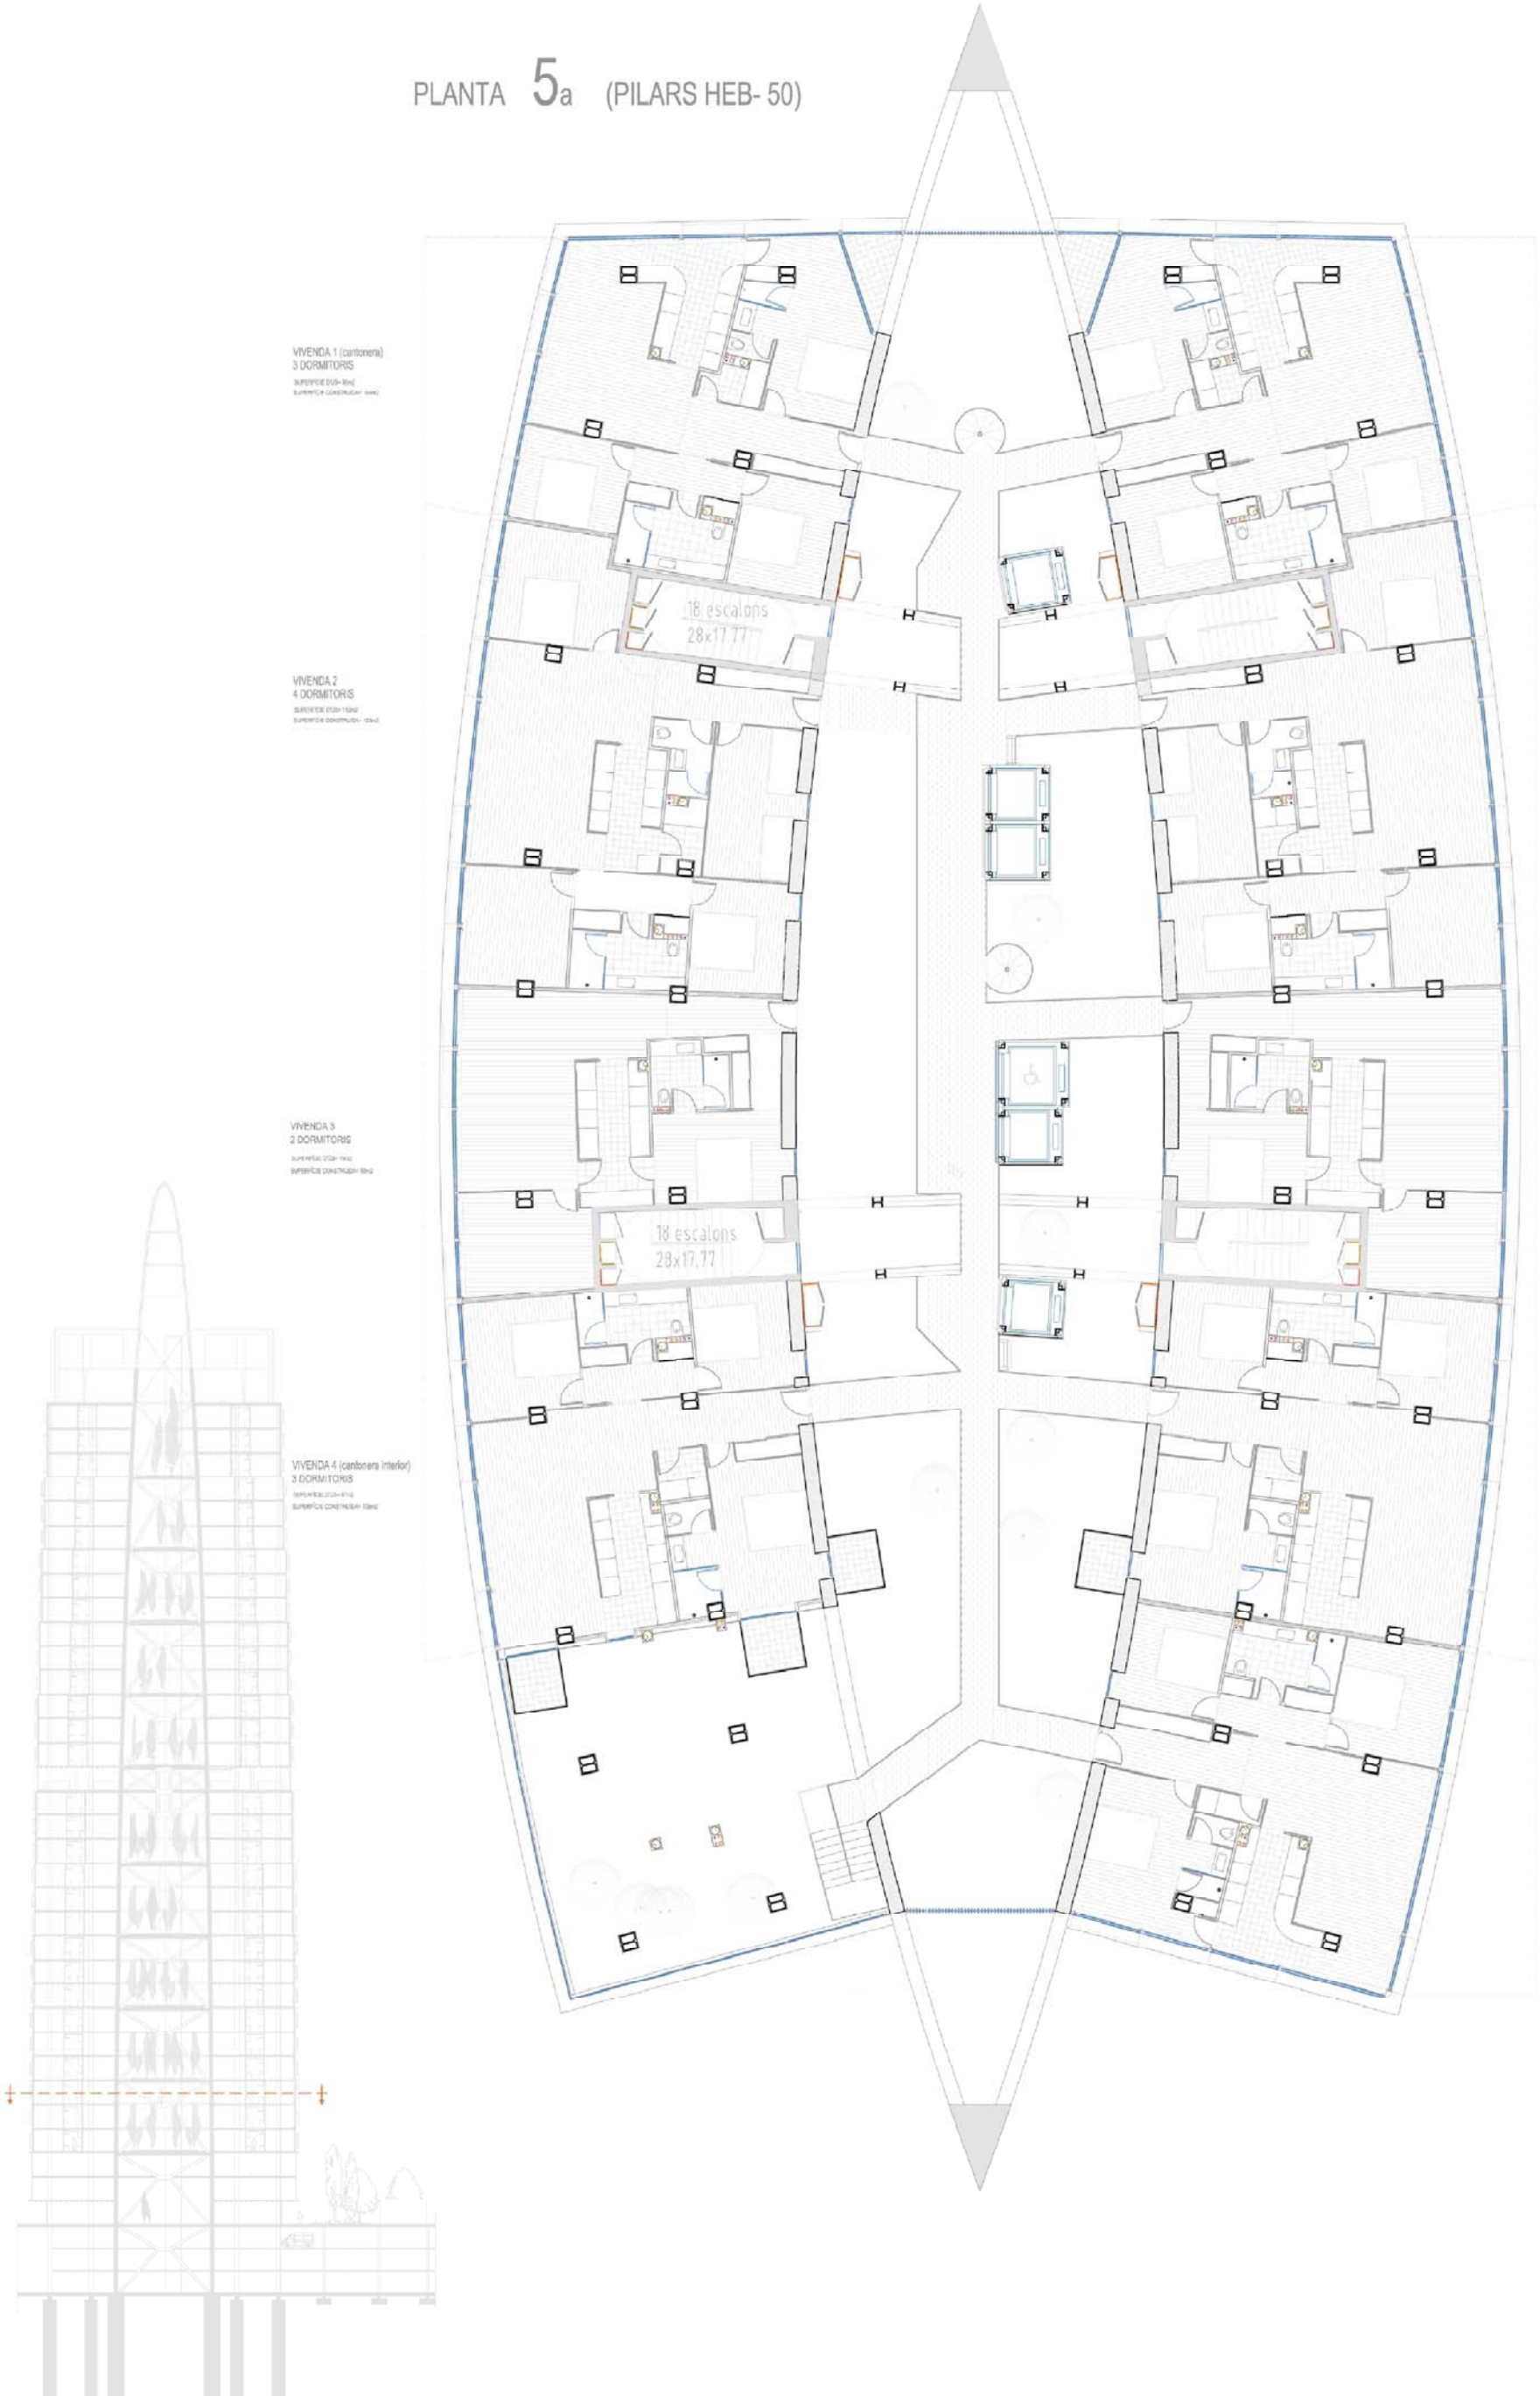

VIVENDA 1 (cantonera)
3 DORMITORIS

VIVENDA 2
4 DORMITORIS

VIVENDA 3
2 DORMITORIS

VIVENDA 4 (cantonera interior)
3 DORMITORIS





