


PLANTA 22a PILARS HEB-40

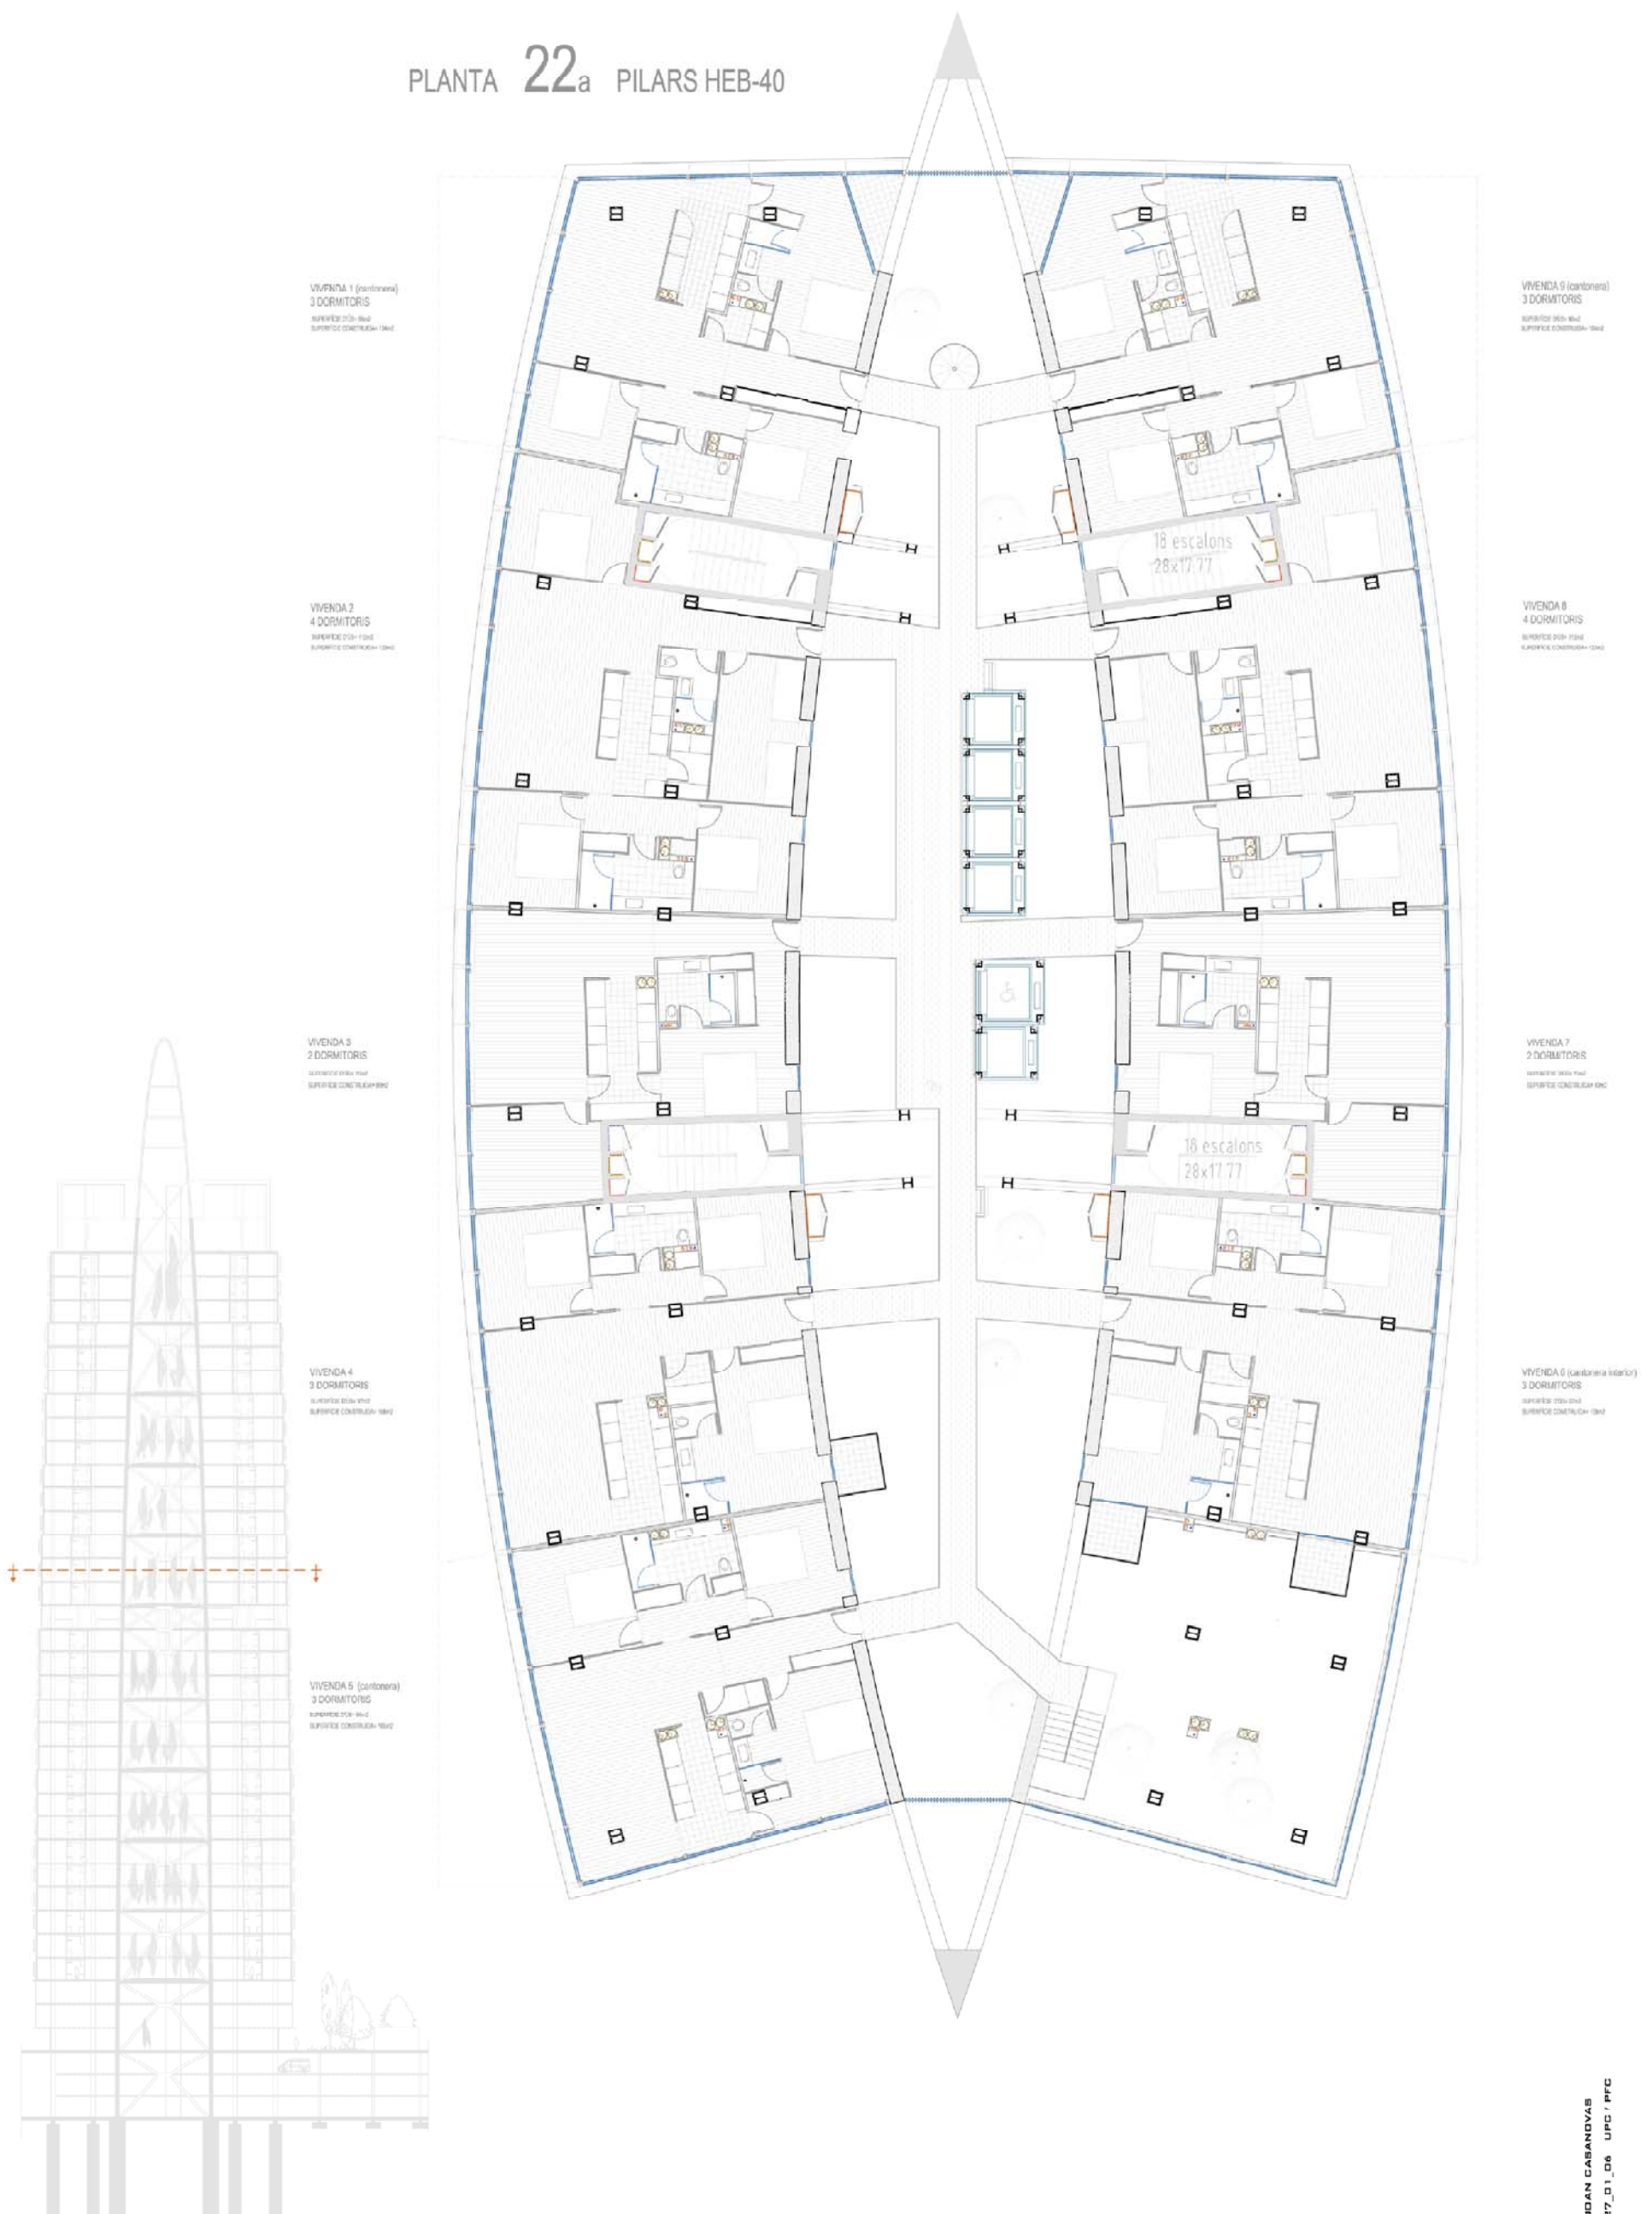

VIVENDA 1 (pentonera)  
3 DORMITORIS  

VIVENDA 2  
4 DORMITORIS  

VIVENDA 3  
2 DORMITORIS  

VIVENDA 4  
3 DORMITORIS  

VIVENDA 5 (pentonera)  
3 DORMITORIS  

VIVENDA 9 (cantinera)  
3 DORMITORIS  

VIVENDA 8  
4 DORMITORIS  

VIVENDA 7  
2 DORMITORIS  

VIVENDA 6 (cantinera interior)  
3 DORMITORIS  
