



SIMBOLOGIA	
	CANONADA AIGUA FREDA
	CANONADA AIGUA CALENTA
	RETORN
	FLUXORS
	AIKETA PUNT DE CONSUM
	FLUXOR
	CLAU DE PAS
	CLAU DE RETENÇÓ
	VALVULA DE REGULACIÓ
	COMPACTADOR
	CLAU DE REGISTRE
	REDUCTOR DE PRESIO
	FILTRE DE NETEJA
	BOMBA CIRCULADORA
	VALVULA DE TRES VES MOTORITZADA
	VALVULA DE BUIDAT
	VALVULA DE SEGURETAT
	MANOMETRE
	TERMOMETRE
	SONDA DE TEMPERATURA
	PURGADOR
	REGULLADOR ELECTRONIC
L	LAVABO
Lm	LAVABO MINUSVALIDS
I	INDOOR
Im	INDOOR MINUSVALIDS
U	URINARI
D	DUTXA
M	MANEGA
Ab	ABOCADOR
Pa	PRESA AIGUA
A	AIGIERA
Cf	CAFETERA

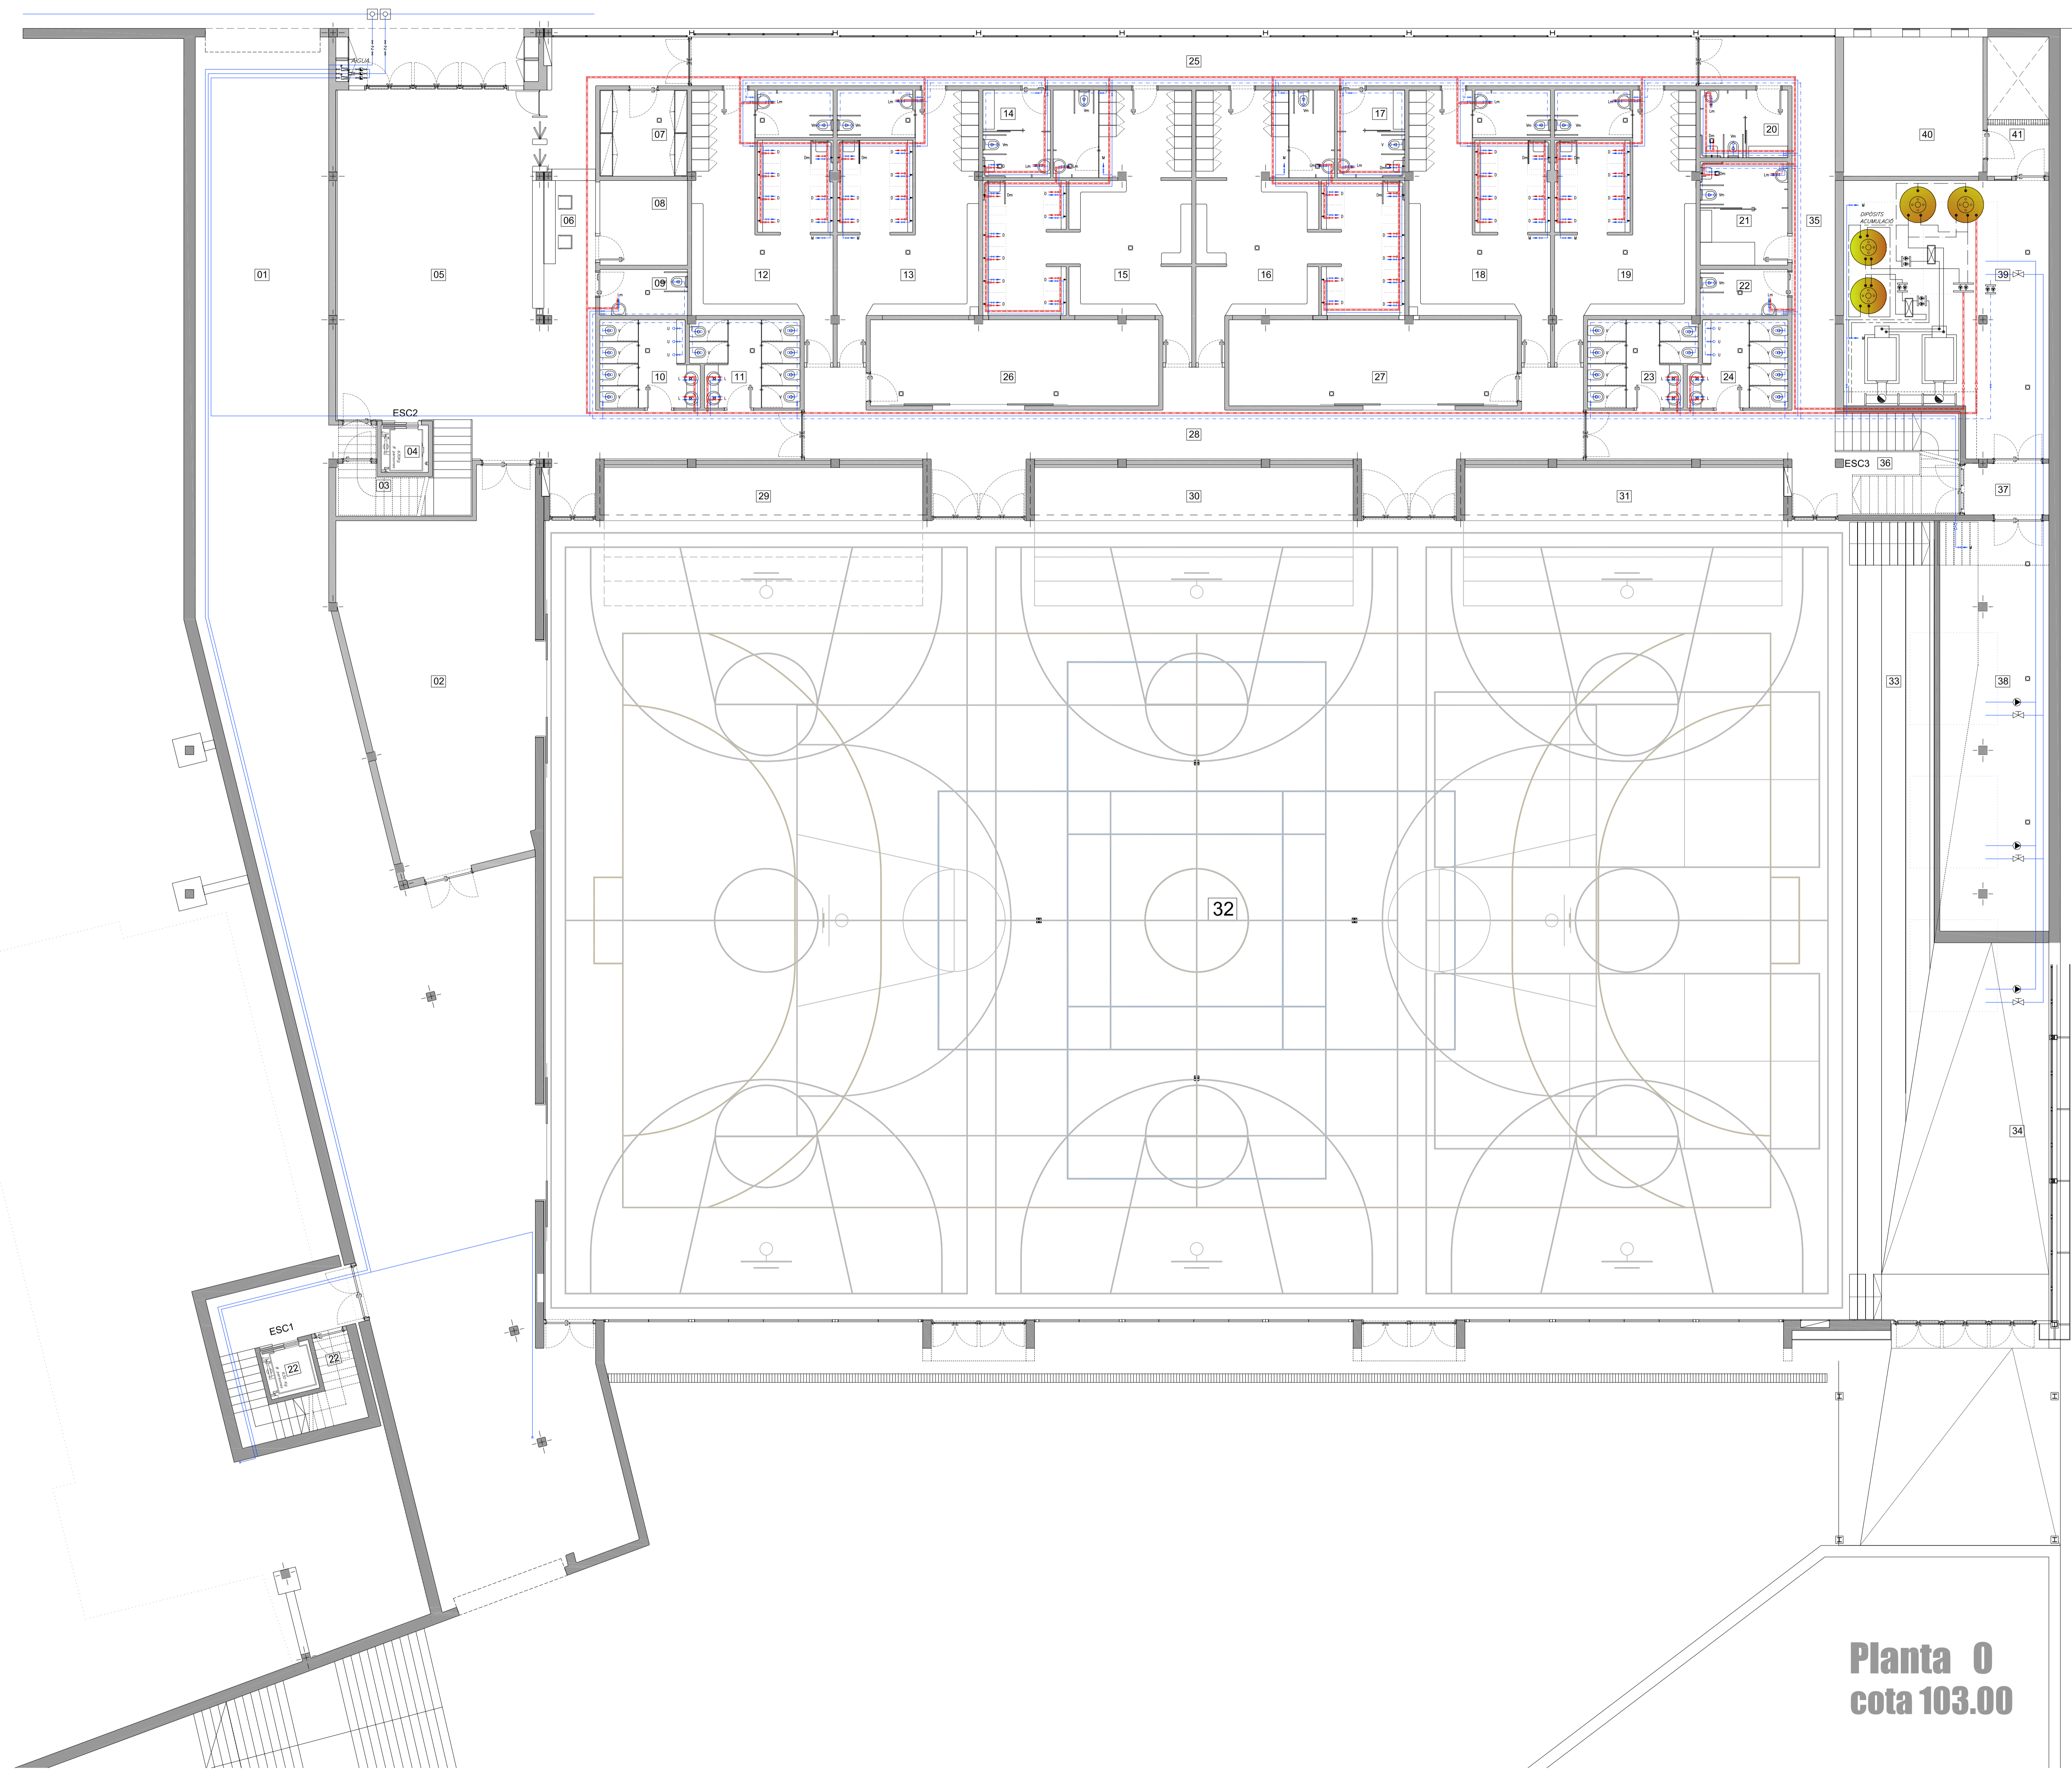

Planta 0
cota 103.00

F01

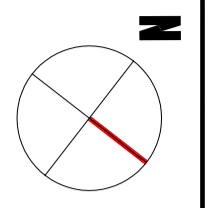

INSTAL·LACIÓ AIGUA
PLANTA PO **1/100**

PFC_TAP_B EDIFICI - CONTENIDOR - ÚS CULTURAL I ESPORTIU A CAN GINESTAR **VILADECANS**
ETSAV febrer 2006 **Sergi_Plaza_Obio** **Pere_Armadas Joan_Ramon_Biasco**