


SIMBOLOGIA	
	AIGUA CALENTA I AIGUA FREDA SANITARIA
	CANONADA AIGUA FREDA
	CANONADA AIGUA CALENTA
	RETORN
	FLUXORS
	AIKETA PUNT DE CONSUM
	FLUXOR
	CLAU DE PAS
	CLAU DE RETENGO
	VALVULA DE REGULACIO
	COMPTADOR
	CLAU DE REGISTRE
	REDUCTOR DE PRESIO
	FILTRE DE NETEJA
	BOMBA CIRCULADORA
	VALVULA DE TRES VES MOTORITZADA
	VALVULA DE BUIDAT
	VALVULA DE SEGURETAT
	MANOMETRE
	TERMOMETRE
	SONDA DE TEMPERATURA
	PURGADOR
	REGULLADOR ELECTRONIC
	LAVABO
	LAVABO MINUSVALIDS
	INDOOR
	INDOOR MINUSVALIDS
	URINARI
	DUTXA
	MANEGA
	ABOCADOR
	PRESA AIGUA
	AIGIERA
	CAFETERA

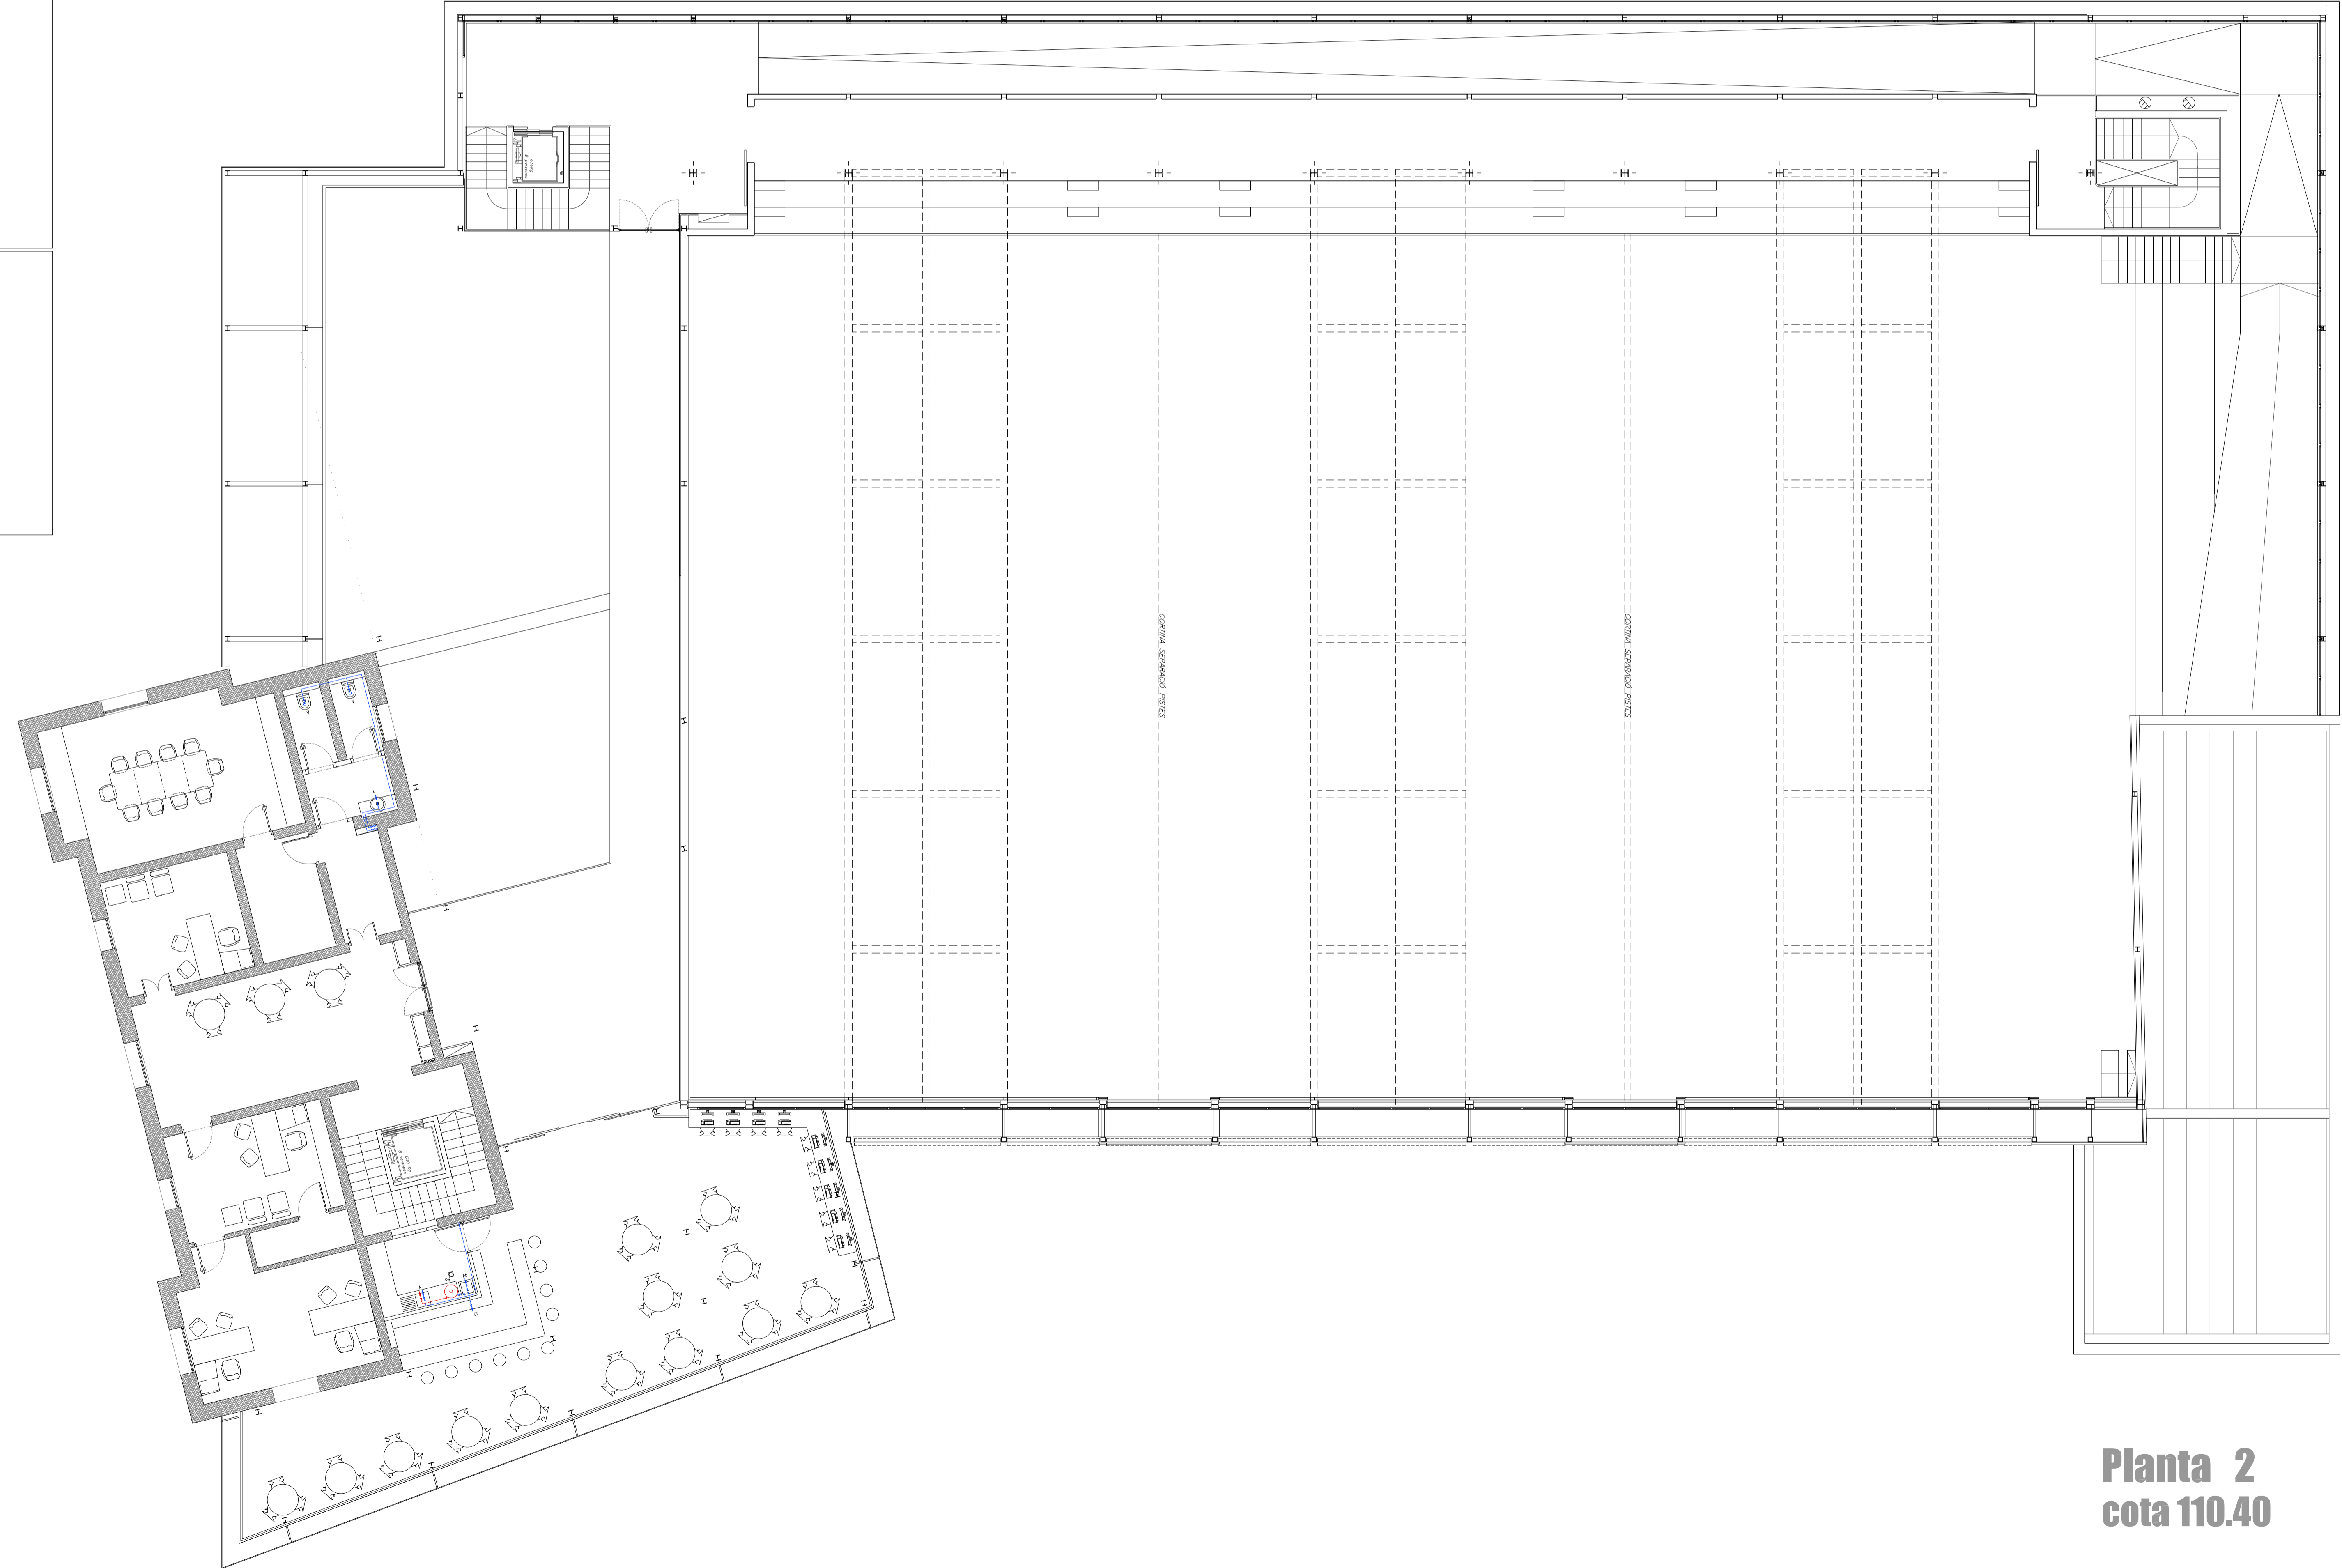

Planta 2
cota 110.40