

PICTOGRAMES	DESCRIPCIÓ
	PE 01 EXTINTOR
	PE 02 MANEGA
	PE 04 POLSADOR ALARMA
	PE 05 SORTIDA EMERGENCIA DRETA
	PE 06 SORTIDA EMERGENCIA ESQUERRA
	PG 13 ESCALES PUJADA DRETA
	PG 14 ESCALES PUJADA ESQUERRA
	PG 34 SORTIDA
	PP 05 SENSE SORTIDA

SIMBOLÒGIA	EXTINCIÓ D'INCENDIS:
	BOCA D'INCENDIS EQUIPADA (SEMIRRIGIDA)
	EXTINTOR PORTÀTIL 34B 5kg CO2
	EXTINTOR PORTÀTIL 21A-113B 6kg Pals Polivalent antibrasa

SIMBOLÒGIA	EVACUACIÓ I MANOBRA
	LUM D'EMERGENCIA I SENYALITZACIÓ
	PICTOGRAMA (veure tipus)
	POLSADOR EMERGENCIA PARO/MARKA VENTILACIÓ (US EXCLUSIU BOMBERS)

SIMBOLÒGIA	DETECCIÓ D'INCENDIS:
	CENTRALITA DETECCIÓ I ALARMA INCENDIS
	POLSADOR D'ALARMA
	DETECTOR DE FUMS INTERACTIU AlpsTex
	DETECTOR DE TERMOCUPLÈMÈTRIC
	TIMBRE D'ALARMA
	ALARMA ACÚSTICA I VISUAL EXTERIOR




CLASSIFICACIÓ SEGONS N.B.E. - C.P.I./96:
Edifici públic.

EXTINTORS:
Es disposarà d'extintors 21A-113B (6 Kg. de pals polivalent) de manera que des de tot origen d'evacuació fins un extintor no es superen 15 m. Per a la protecció de quadres elèctrics, es disposarà al costat d'aquests d'un extintor d'eficàcia 34B (5kg CO2).

ALARMA:
Es disposarà d'instal·lació d'alarma.

DETECCIÓ:
S'utilitzaran detectors de fums iònics o termocouplèmètrics segons el tipus de foc previsible, amb pilot lluminós situats a la totalitat de les plantes.

XARXA MANEGUES (una per a tots els usos):
Es disposarà de boques d'incendi equipades a cada planta. Aniran connectades a una xarxa de canonades alimentada directament de la xarxa pública d'aigua amb clau de tall i vàlvula de retenció. També es disposarà d'una boca d'alimentació en façana, del mateix diàmetre que la escorresa amb clau de tall i vàlvula antiretorç, per poder subministrar el cabal i la pressió necessària en cas que la xarxa de subministrament no pugui donar aquestes condicions. Les BE es col·locaran sempre i quan sigui possible a una distància màxima de 5 m. de les sortides de cada sector d'incendi, sense que constitueixi un obstacle per a la seva utilització.
- Distància màxima de qualsevol punt a la BE 25 m
- Distància màxima entre una BE i la mes propera 50 m

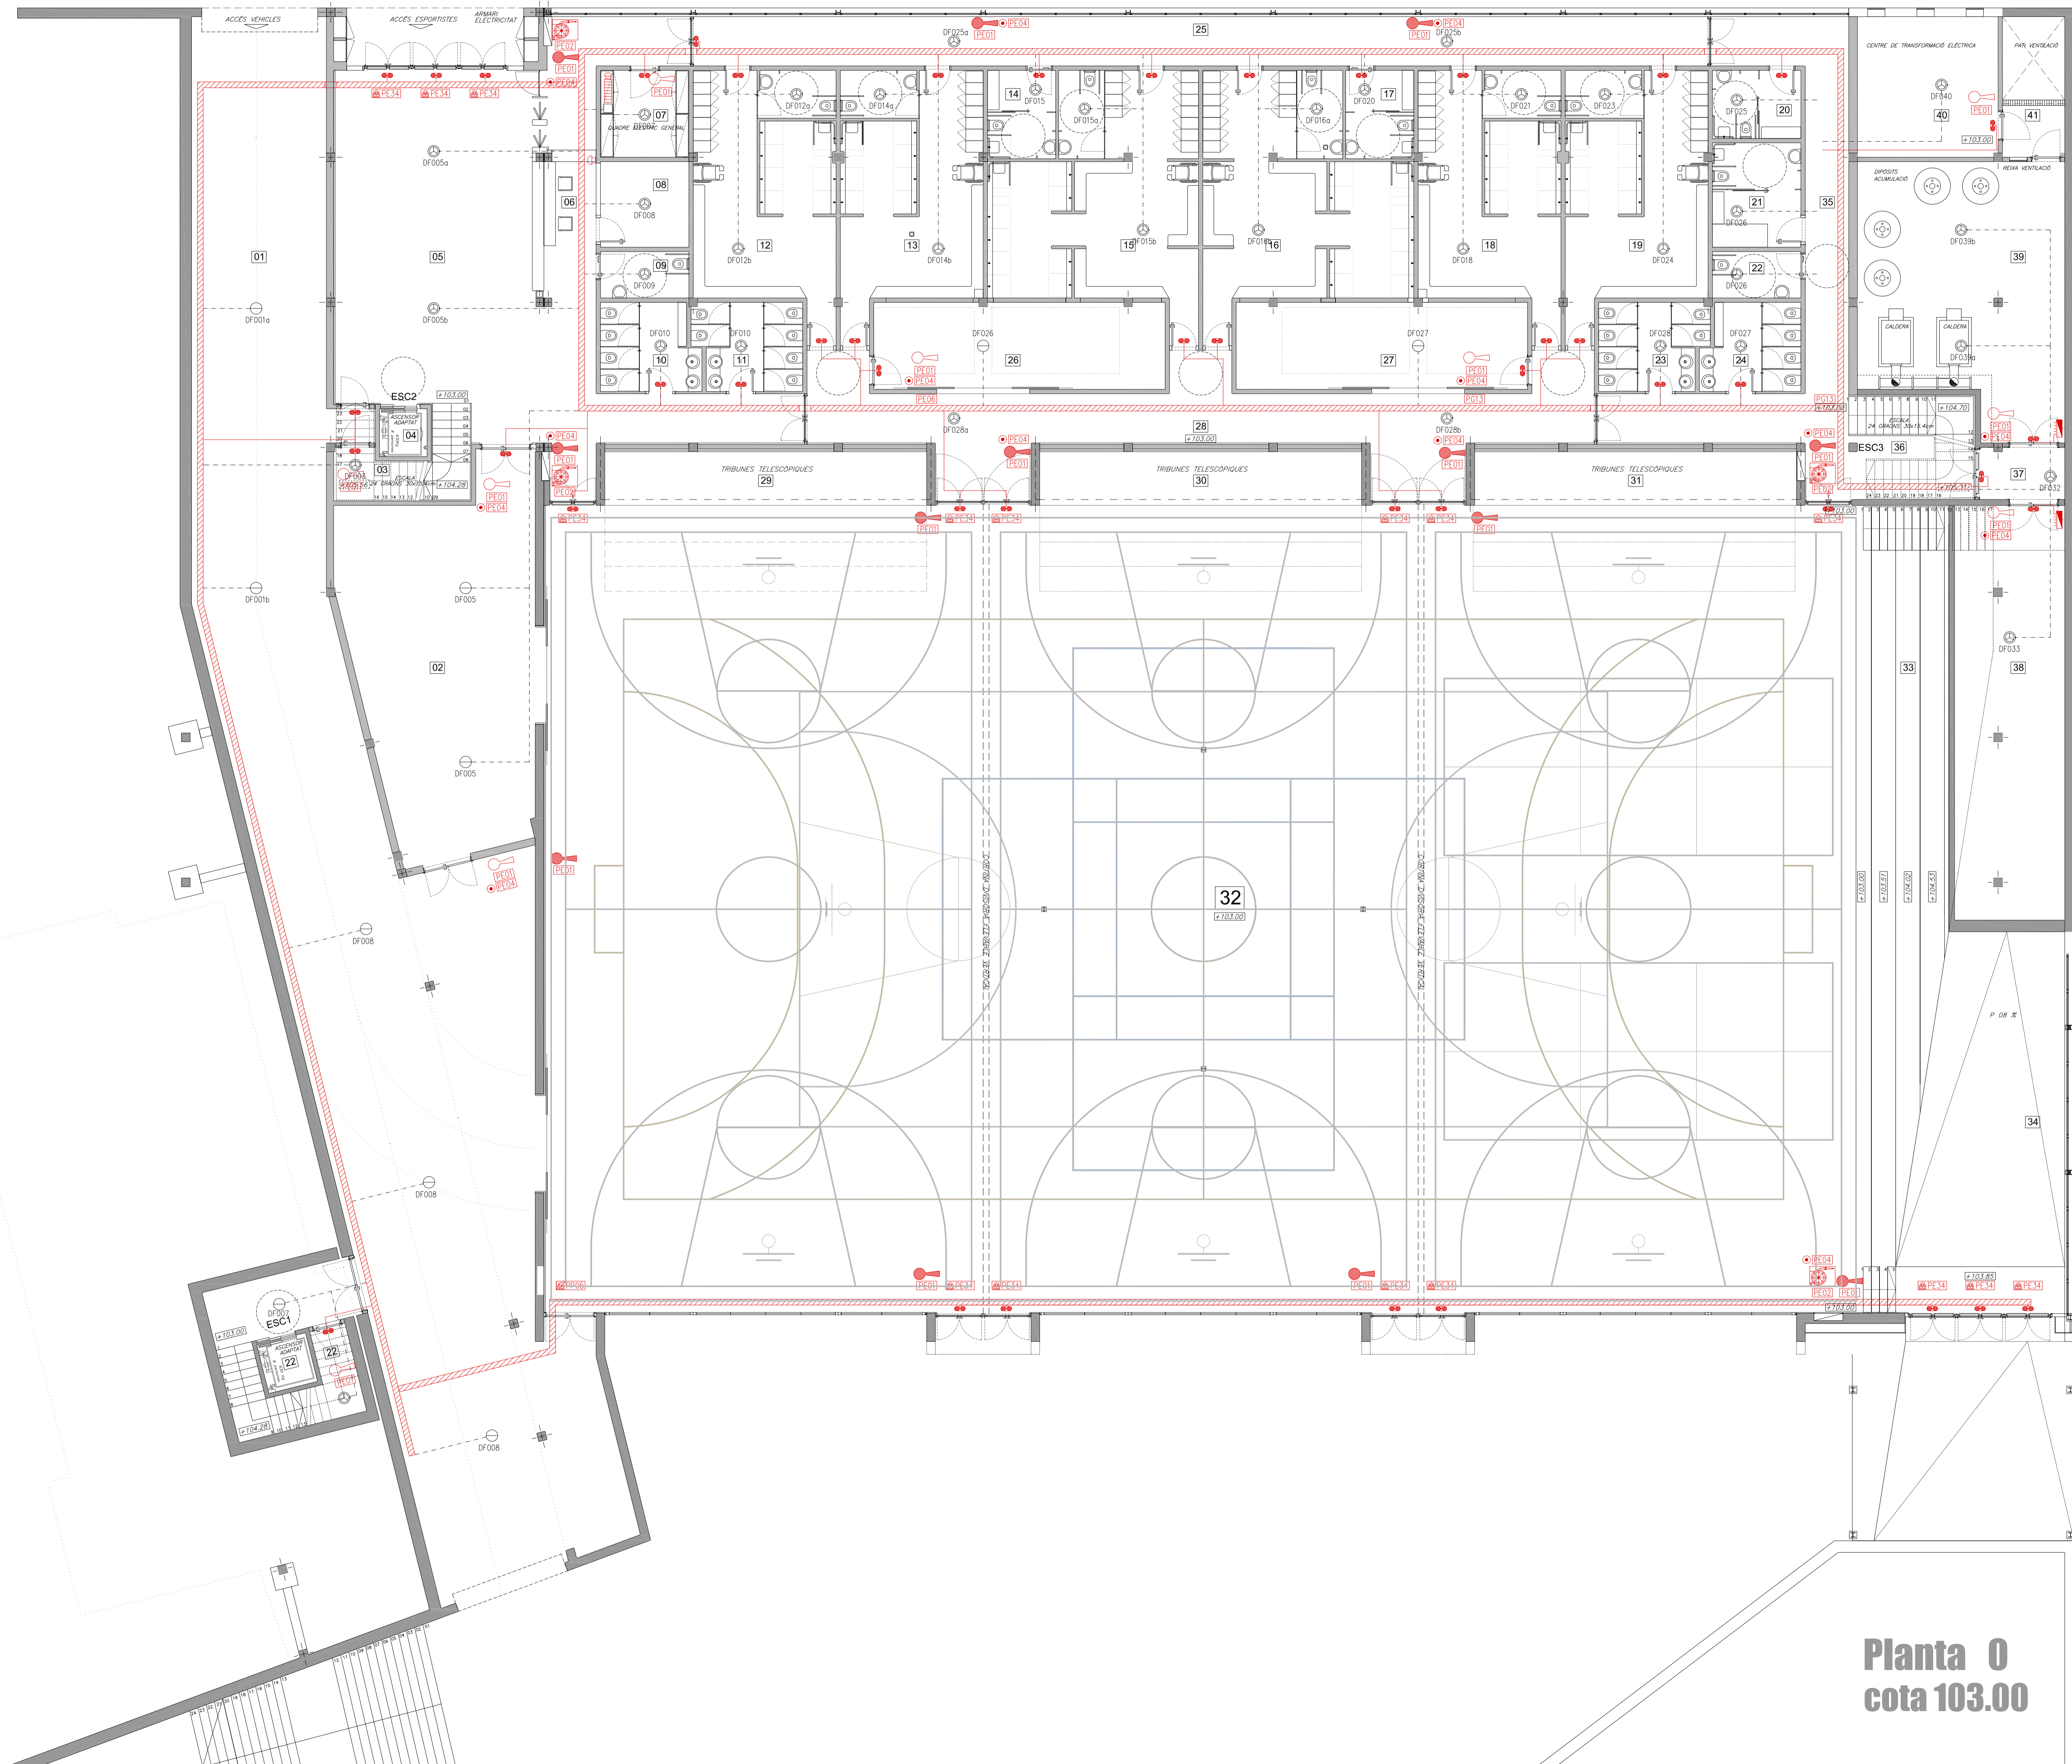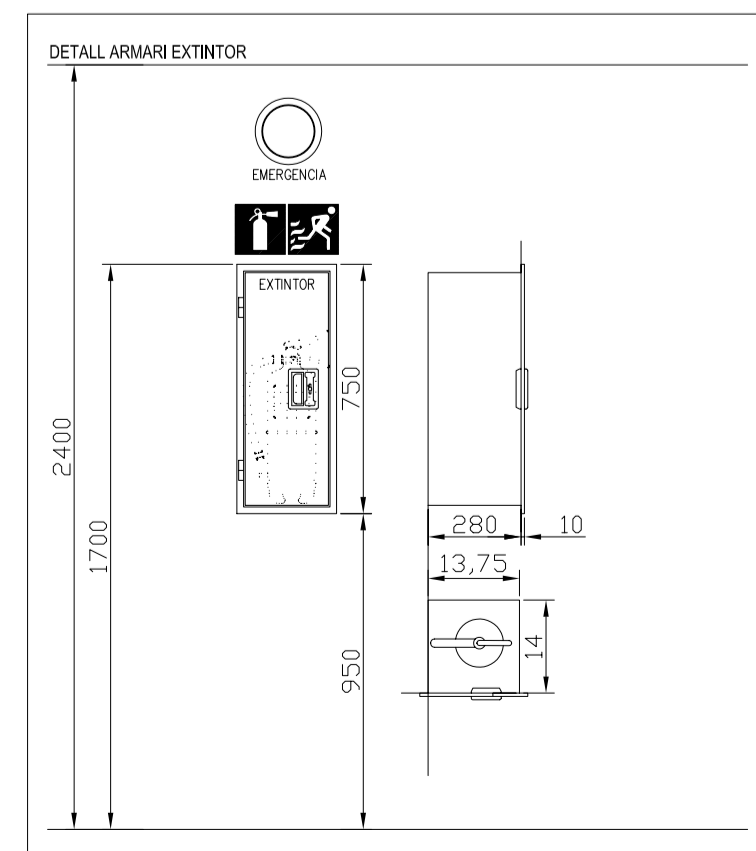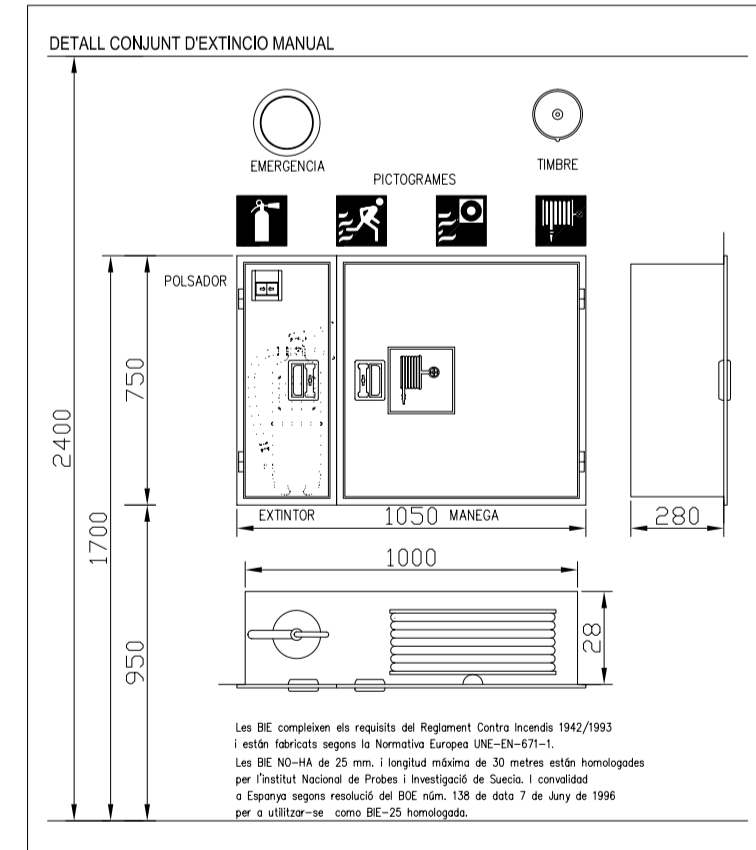

Planta 0
cota 103.00