

SANEJAMENT
 S'ha dissenyat un sistema separatiu d'aigües pluvials i fecals.
 Les aigües brutes procedents de la cuina es recolliran de manera separada
 i s'hi farà servir a l'abocador general.
 La pendent mínima dels col·lectors per la xarxa de sanejament serà del 1,5%.
 Per recorreguts interiors i exteriors s'utilitzarà PVC.

SIMBOLÒGIA	SANEJAMENT
	COL·LECTOR FECAL SOTERRAT
	COL·LECTOR GRIS SOTERRAT
	COL·LECTOR PLUVIAL SOTERRAT
	CANONADA DE DESGUAS FECAL SOTERRADA
	CANONADA DE DESGUAS AIGÜES GRIS
	CANONADA DE DESGUAS FECAL PENJADA
	REIXA AMB CANAL DE EVACUACIÓ DE 100/200 mm
	BAIXANT AIGÜES PLUVIALS
	BAIXANT AIGÜES FECALS
	BAIXANT AIGÜES GRIS
	TAP DE REGISTRE I NETEJA
	BUNERA INTERIOR
	BUNERA COBERTES/PATIS TERRATS
	gàrgoles de sobreixida
	PERICO REGISTRABLE
	PERICO PEU DE BAIXANT
	PERICO SIFONIC
	PUNT DE DESGUAS APARELLS SANITARIS



DESGUAS
 Col·lector d'aparell sanitari de PVC projectat amb la màxima pendent que
 l'emplaçament del sanitari permet, respecte la ubicació del punt de connexió
 al col·lector horitzontal. El seu diàmetre queda determinat pel tipus d'aparell
 sanitari que desguasa.
 Els desguassos dels condensats dels climatitzadors es portaran per dins del
 cel ros fins al baixant més proper.

SIMBOLÒGIA	DIAMETRES DESGUAS
L	LAVABO 40 mm
Lm	LAVABO MINUSVALDS 40 mm
I	INODOR 110 mm
Im	INODOR MINUSVALDS 110 mm
U	URINARI 50 mm
D	DUTXA 50 mm
Ab	ABOCADOR 110 mm
A	AIGÜERA 40 mm

BUNERES
 Tots els aparells sanitaris disposaran de sífo individual per evitar la
 transmissió d'olors des de la xarxa de sanejament a l'interior dels locals.
 En les zones de sales de màquines, magatzems, patis i cobertes planes s'ha
 previst instal·lar buneres sifòniques per a la recollida d'aigües, i reixes
 de recollida segons els casos.

BAIXANTS
 El pas de baixants de coberta per al interior de les entrances serà amb
 catifes registrables i aïllats acústicament.
 La instal·lació de baixants d'aigües fecals disposarà d'un sistema de ventilació
 primària, format per la perlongació del propi baixant fins a la coberta de

PERICONS
 Es col·locaran pericons a peu de baixants verticals i en les zones on s'hagin
 previst locals humits. També es realitzaran pericons per a trabada de
 col·lectors o en mig de trams excessivament llarg.

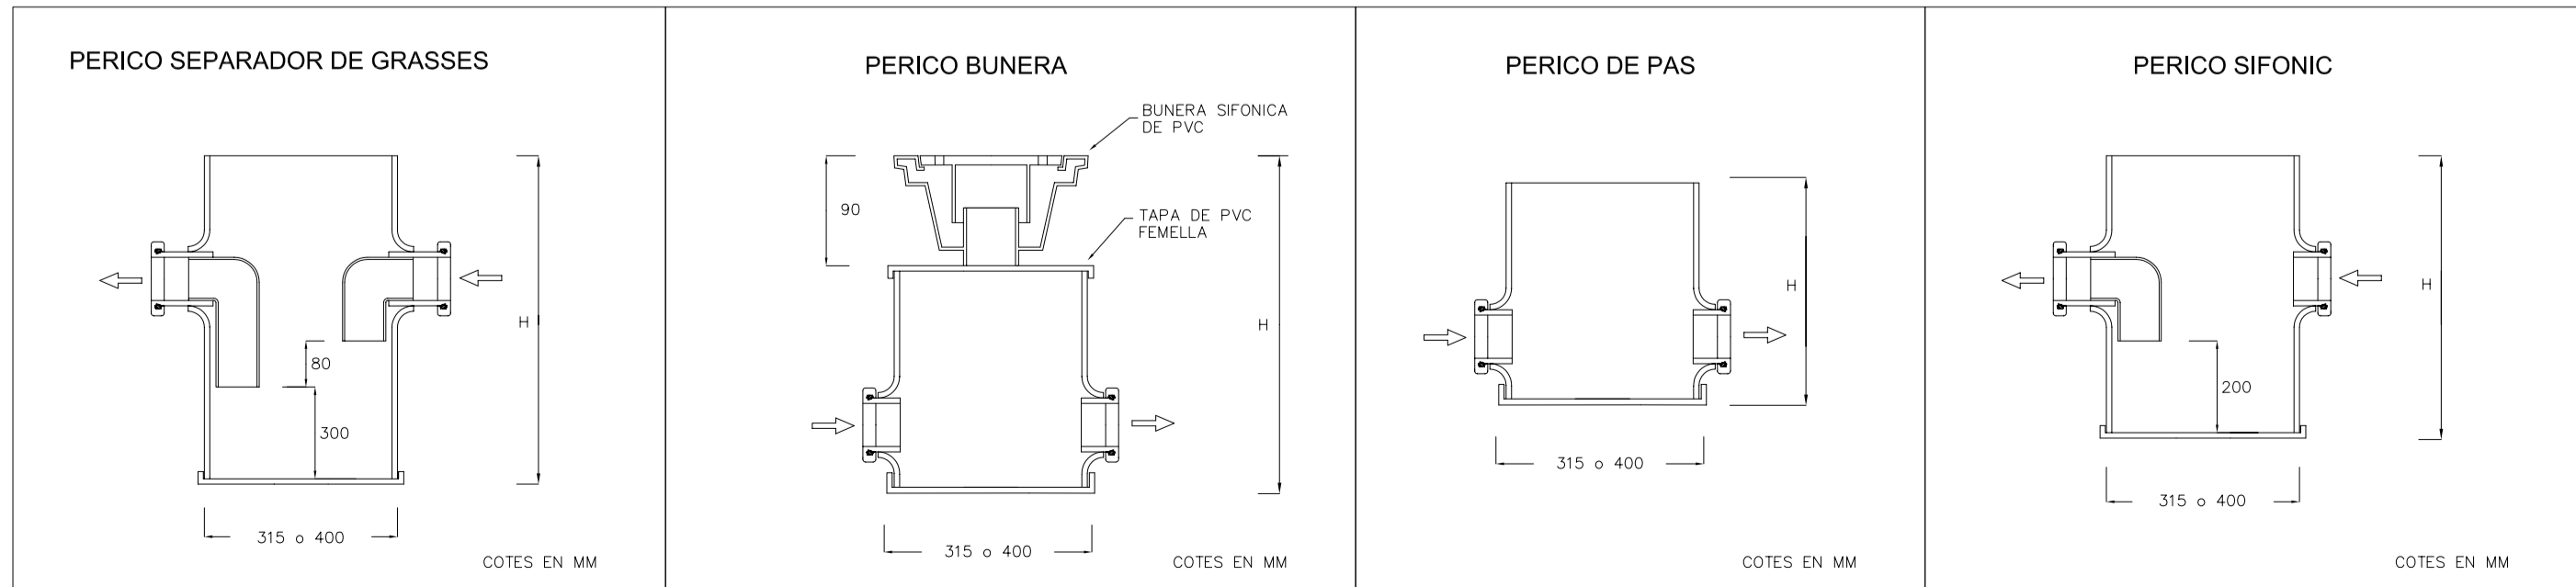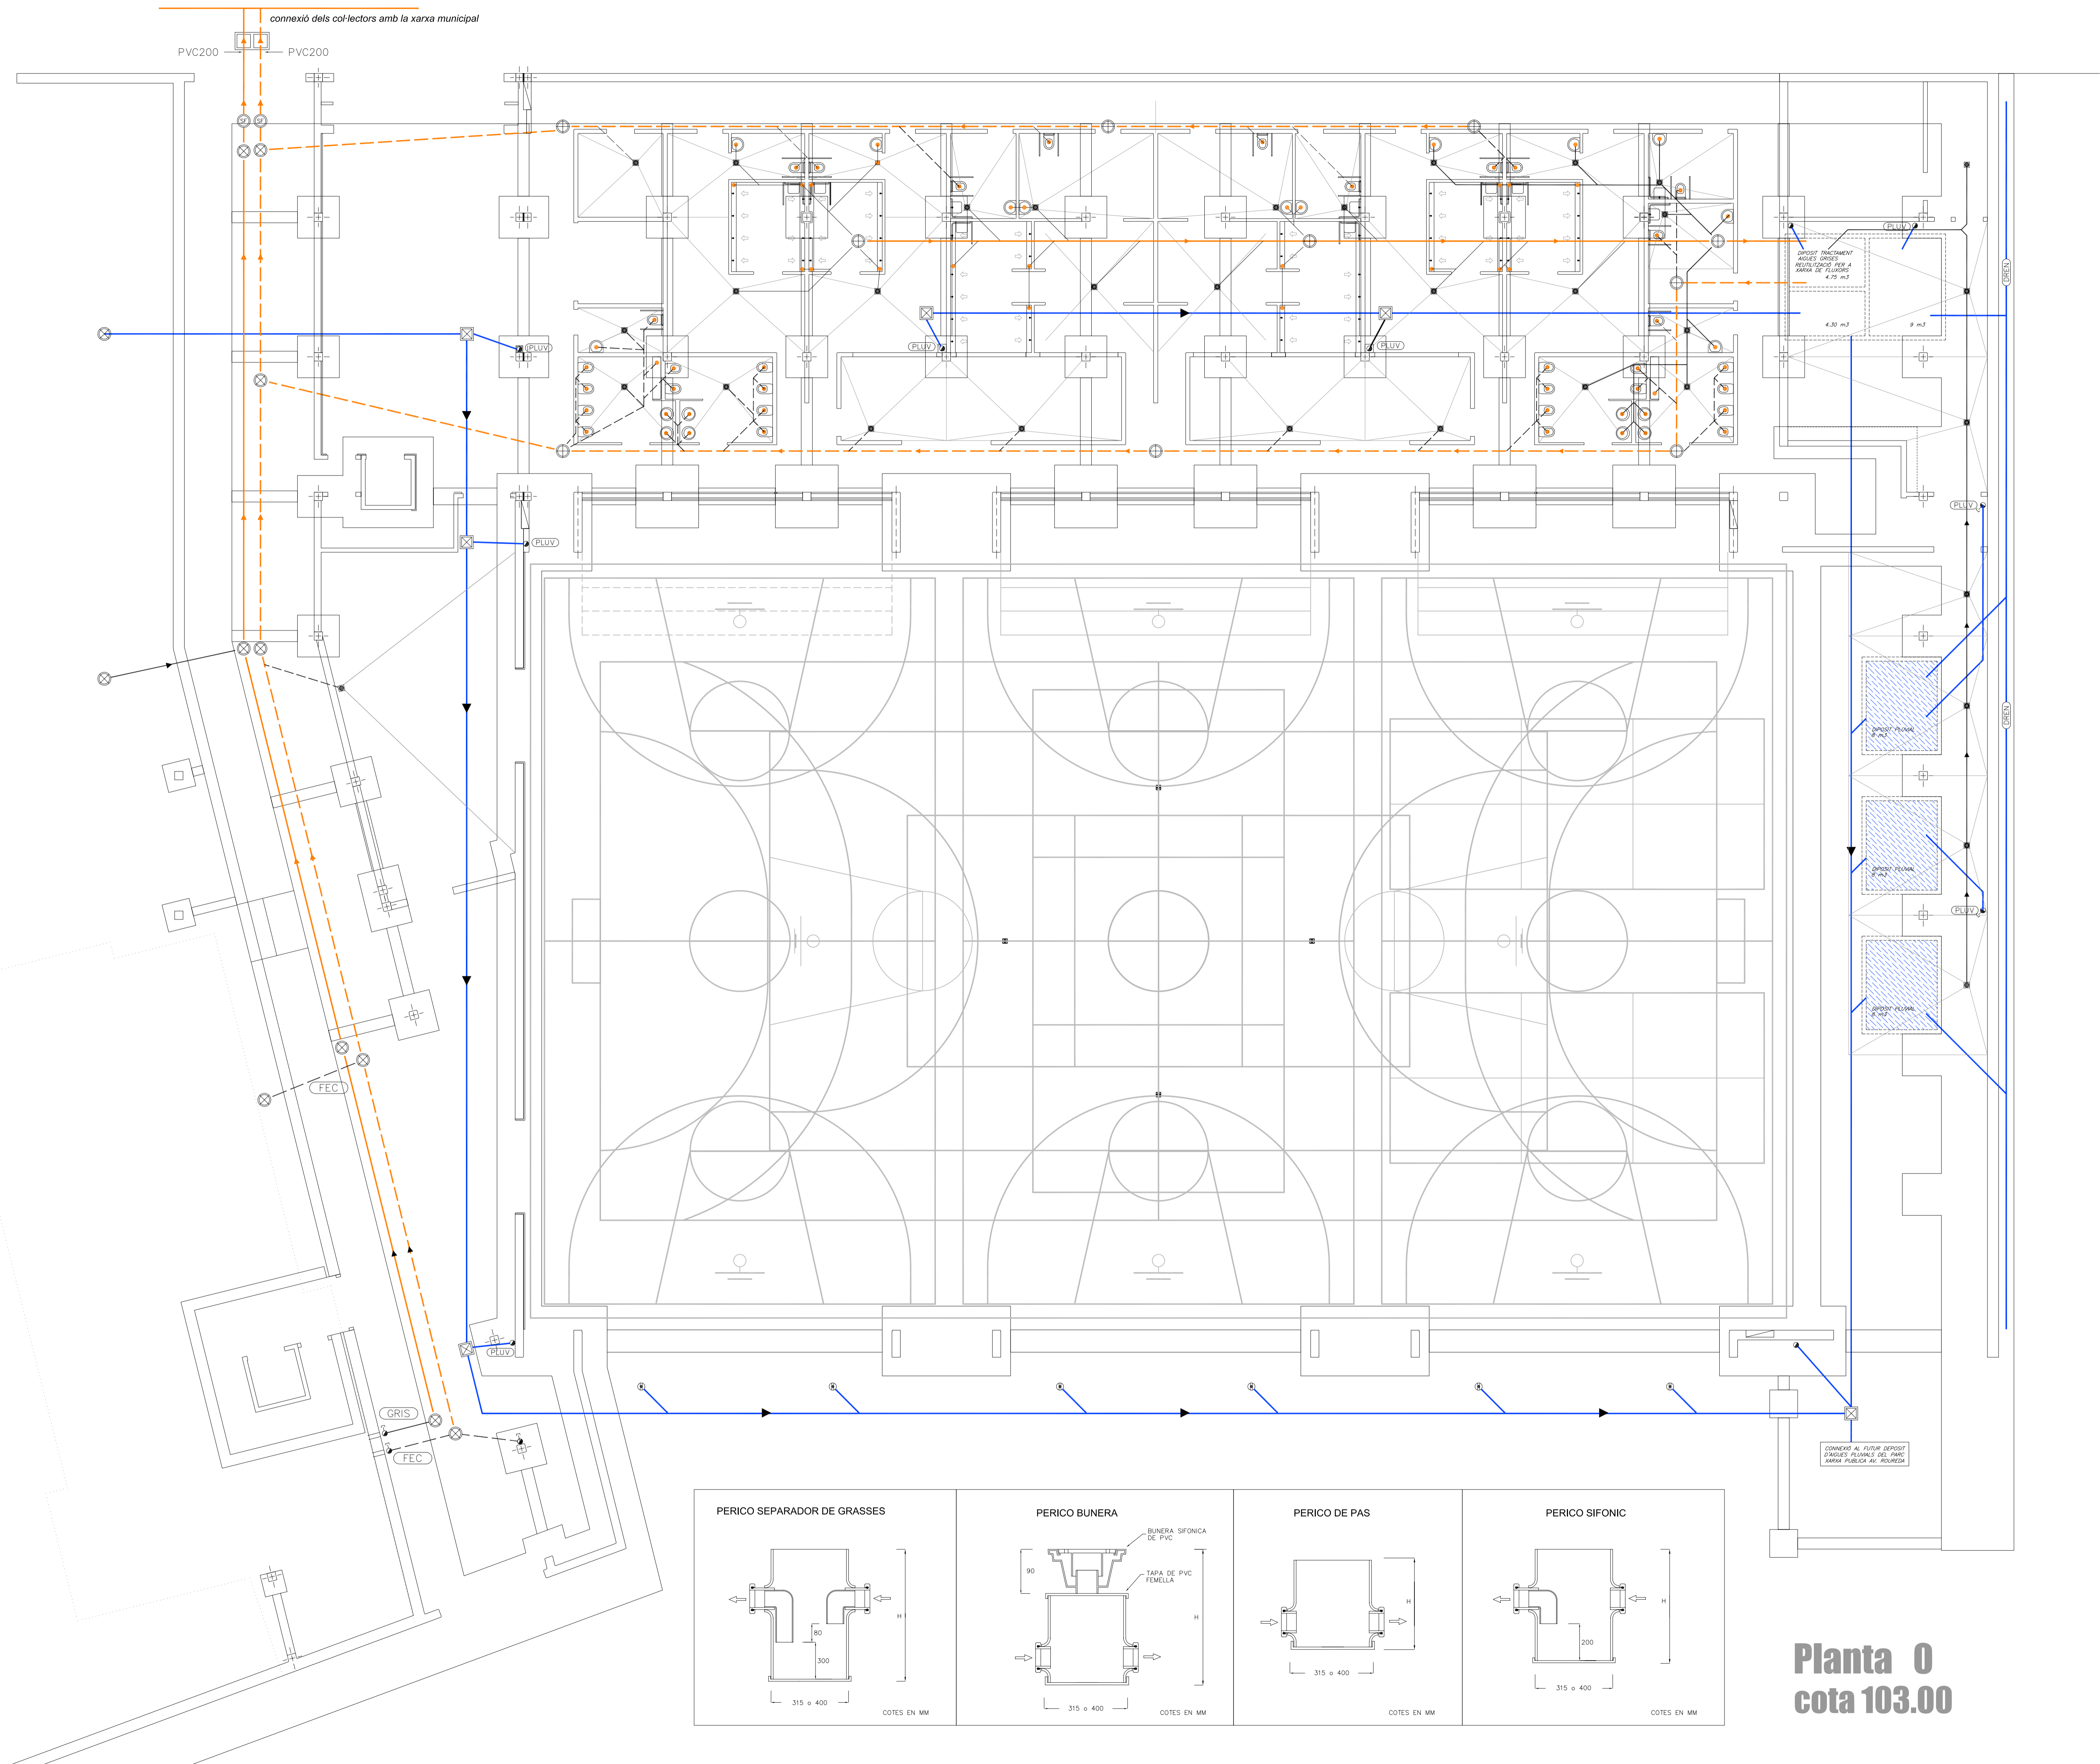

Planta 0
 cota 103.00