


SIMBOLOGIA		SANEJAMENT	
		COLLECTOR PLUVIAL SOTERRAT	
		COLLECTOR FECAL	
		COLLECTOR AIGÜES GRIS	
		CANONADA DE DESGUJES	
		CANONADA DE DESGUJES PLUVIAL PENJADA	
		CANONADA DE DESGUJES FECAL PENJADA	
		REIXA AMB CANAL DE EVACUACIÓ DE 100/200 mm	
		BAIXANT AIGÜES PLUVIALS	
		BAIXANT AIGÜES FECALS	
		BAIXANT AIGÜES GRIS	
		TAP DE REGISTRE I NETEJA	
		BONERA INTERIOR	
		BONERA COBERTES/PATIS TERRATS	
		gàrgoles de sobreexida	
		PUNT DE DESGUJES APARELLS SANITARIS	
SIMBOLOGIA		DIAMETRES DESGUJES	
L	LAVABO	40 mm	
Lm	LAVABO MINUSVALIDS	40 mm	
I	INODOR	110 mm	
Im	INODOR MINUSVALIDS	110 mm	
U	URINARI	50 mm	
Ab	ABOCADOR	110 mm	
A	AIGÜERA	40 mm	

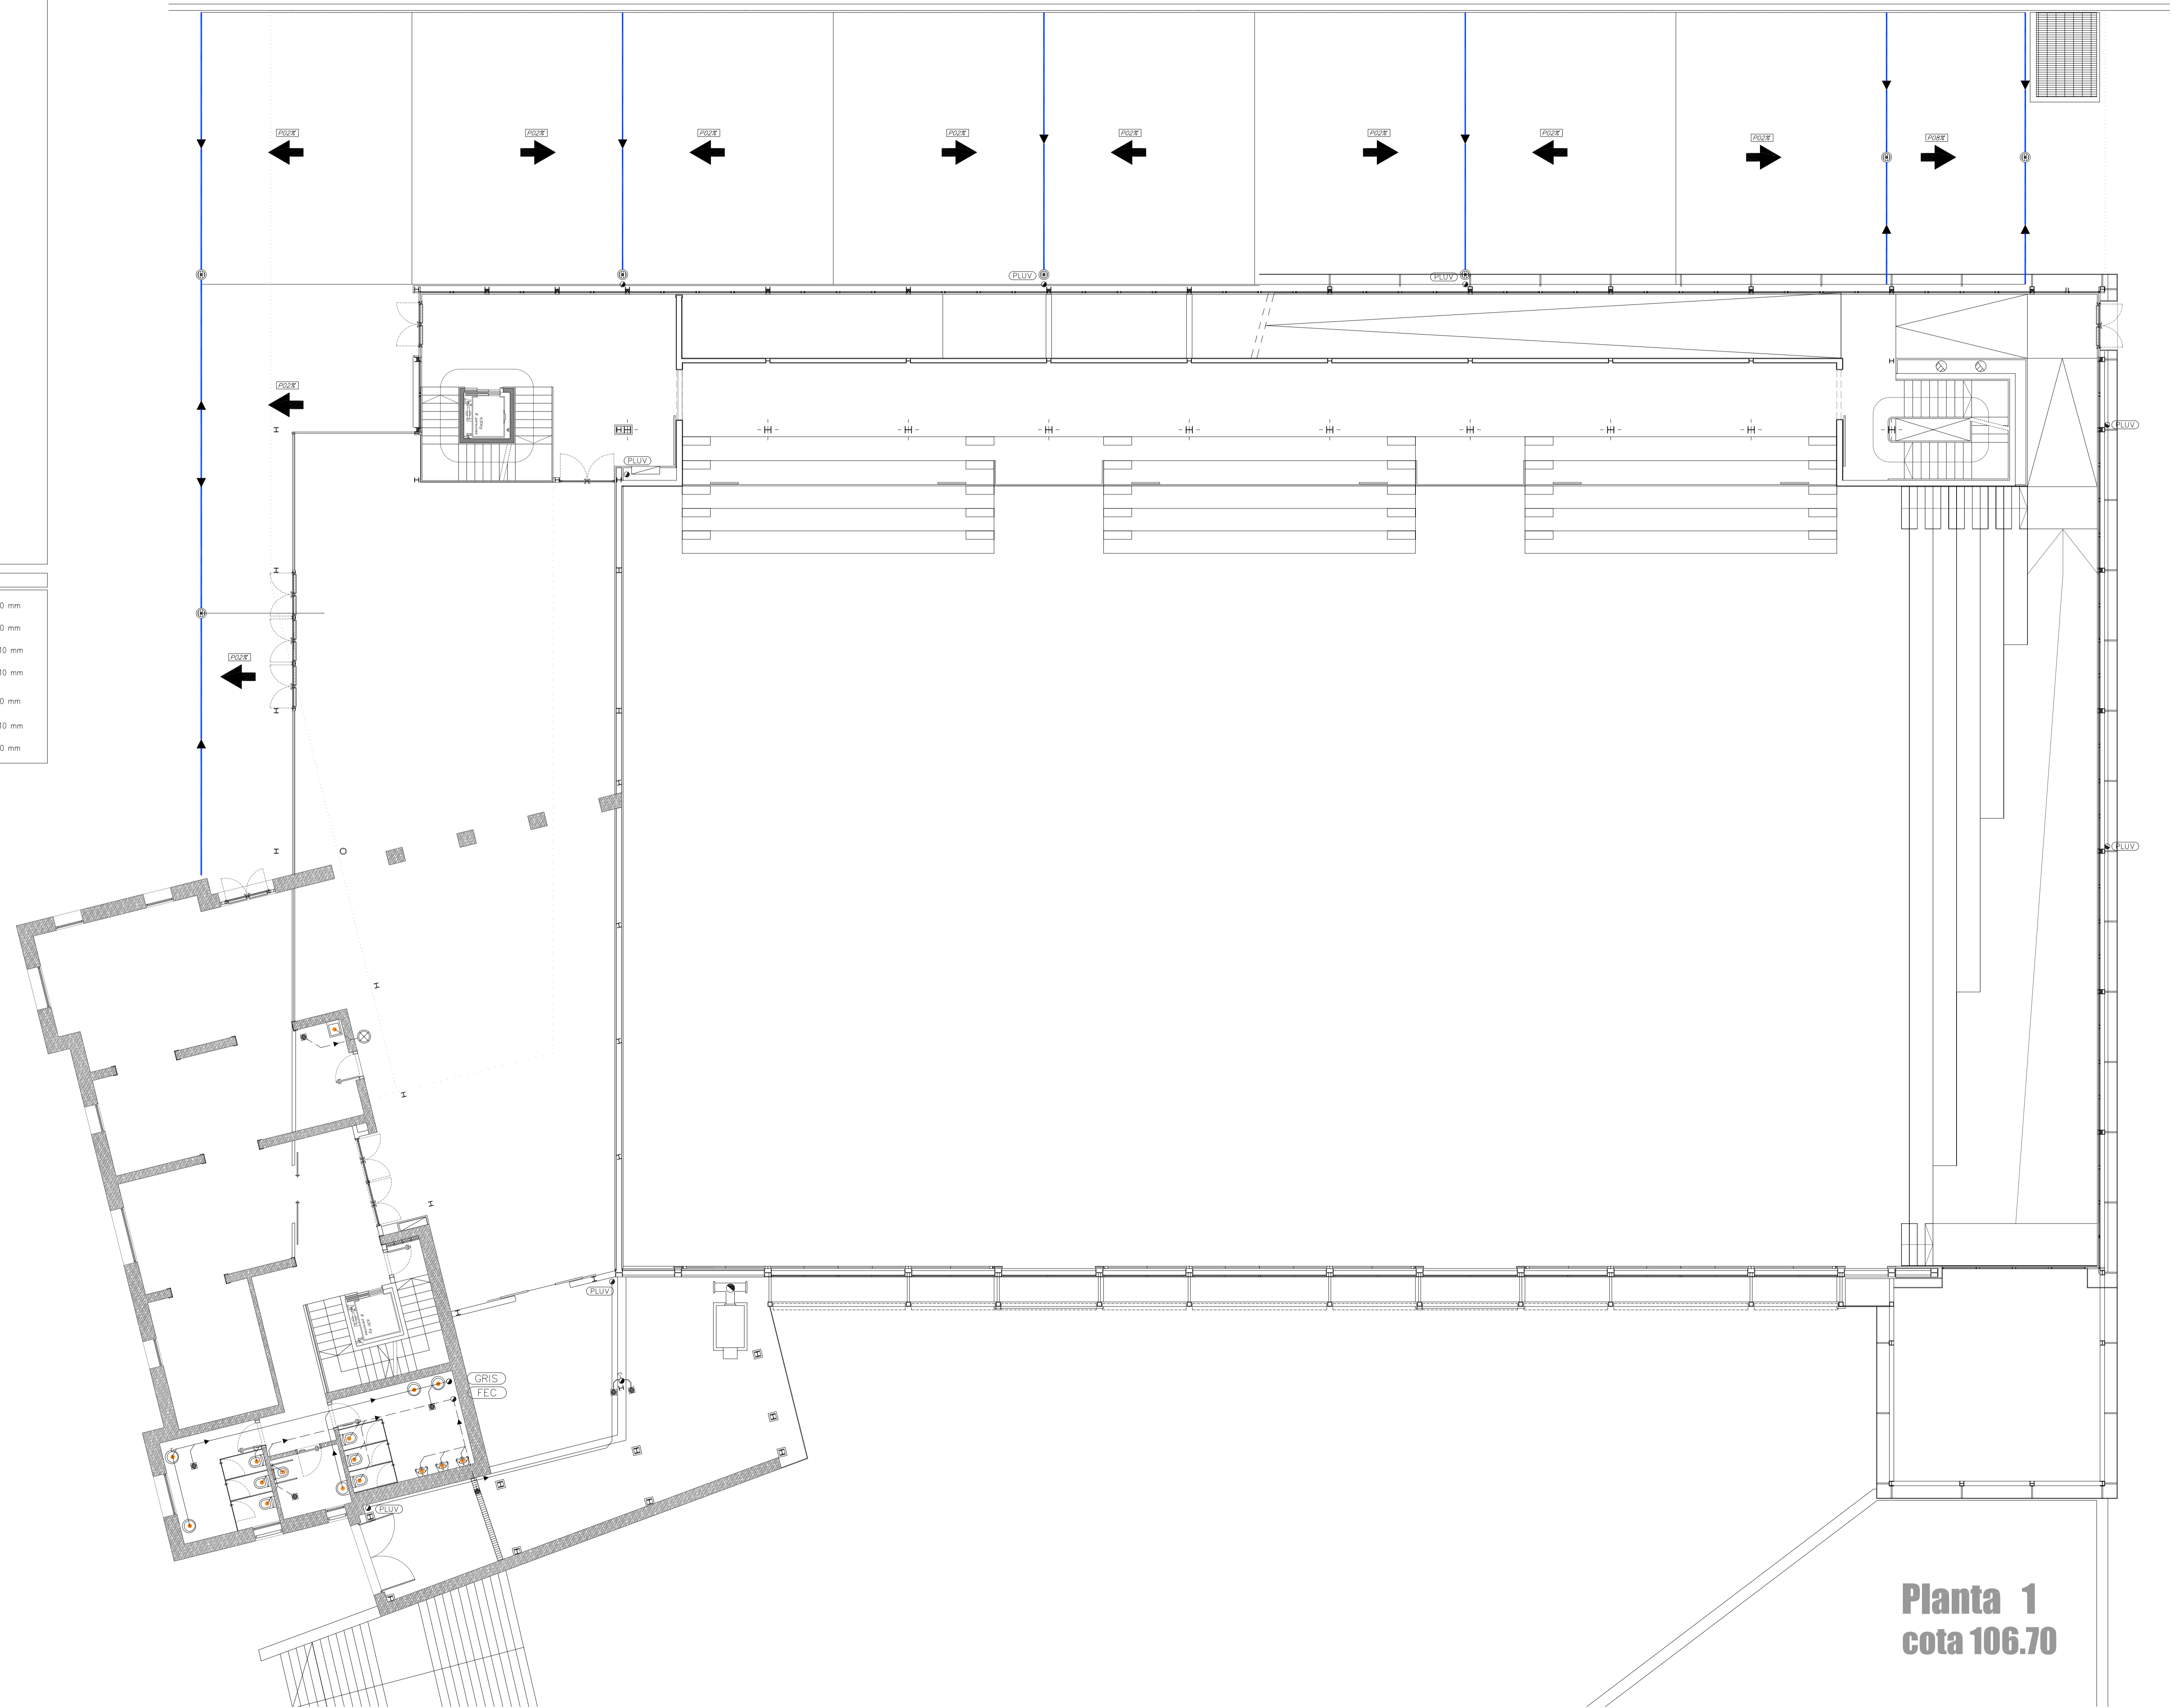

Planta 1  
cota 106.70