


SANEJAMENT	
	COLLECTOR PLUVIAL SOTERRAT
	COLLECTOR FECAL
	COLLECTOR AIGÜES GRISES
	CANONADA DE DESGUAS
	CANONADA DE DESGUAS PLUVIAL PENJADA
	CANONADA DE DESGUAS FECAL PENJADA
	REIXA AMB CANAL DE EVACUACIÓ DE 100/200 mm
	BAIXANT AIGÜES PLUVIALS
	BAIXANT AIGÜES FECALS
	BAIXANT AIGÜES GRISSES
	TAP DE REGISTRE I NETEJA
	BONERA INTERIOR
	BONERA COBERTES/PATIS TERRATS
	gàrgoles de sobreelèids
	PUNT DE DESGUAS APARELLS SANITARIS

DIAMETRES DESGUAS		
L	LAYABO	40 mm
Lm	LAYABO MINUSVALIDS	40 mm
I	INODOR	110 mm
Im	INODOR MINUSVALIDS	110 mm
U	LIRINARI	50 mm
Ab	ABOCADOR	110 mm
A	AIGÜERA	40 mm

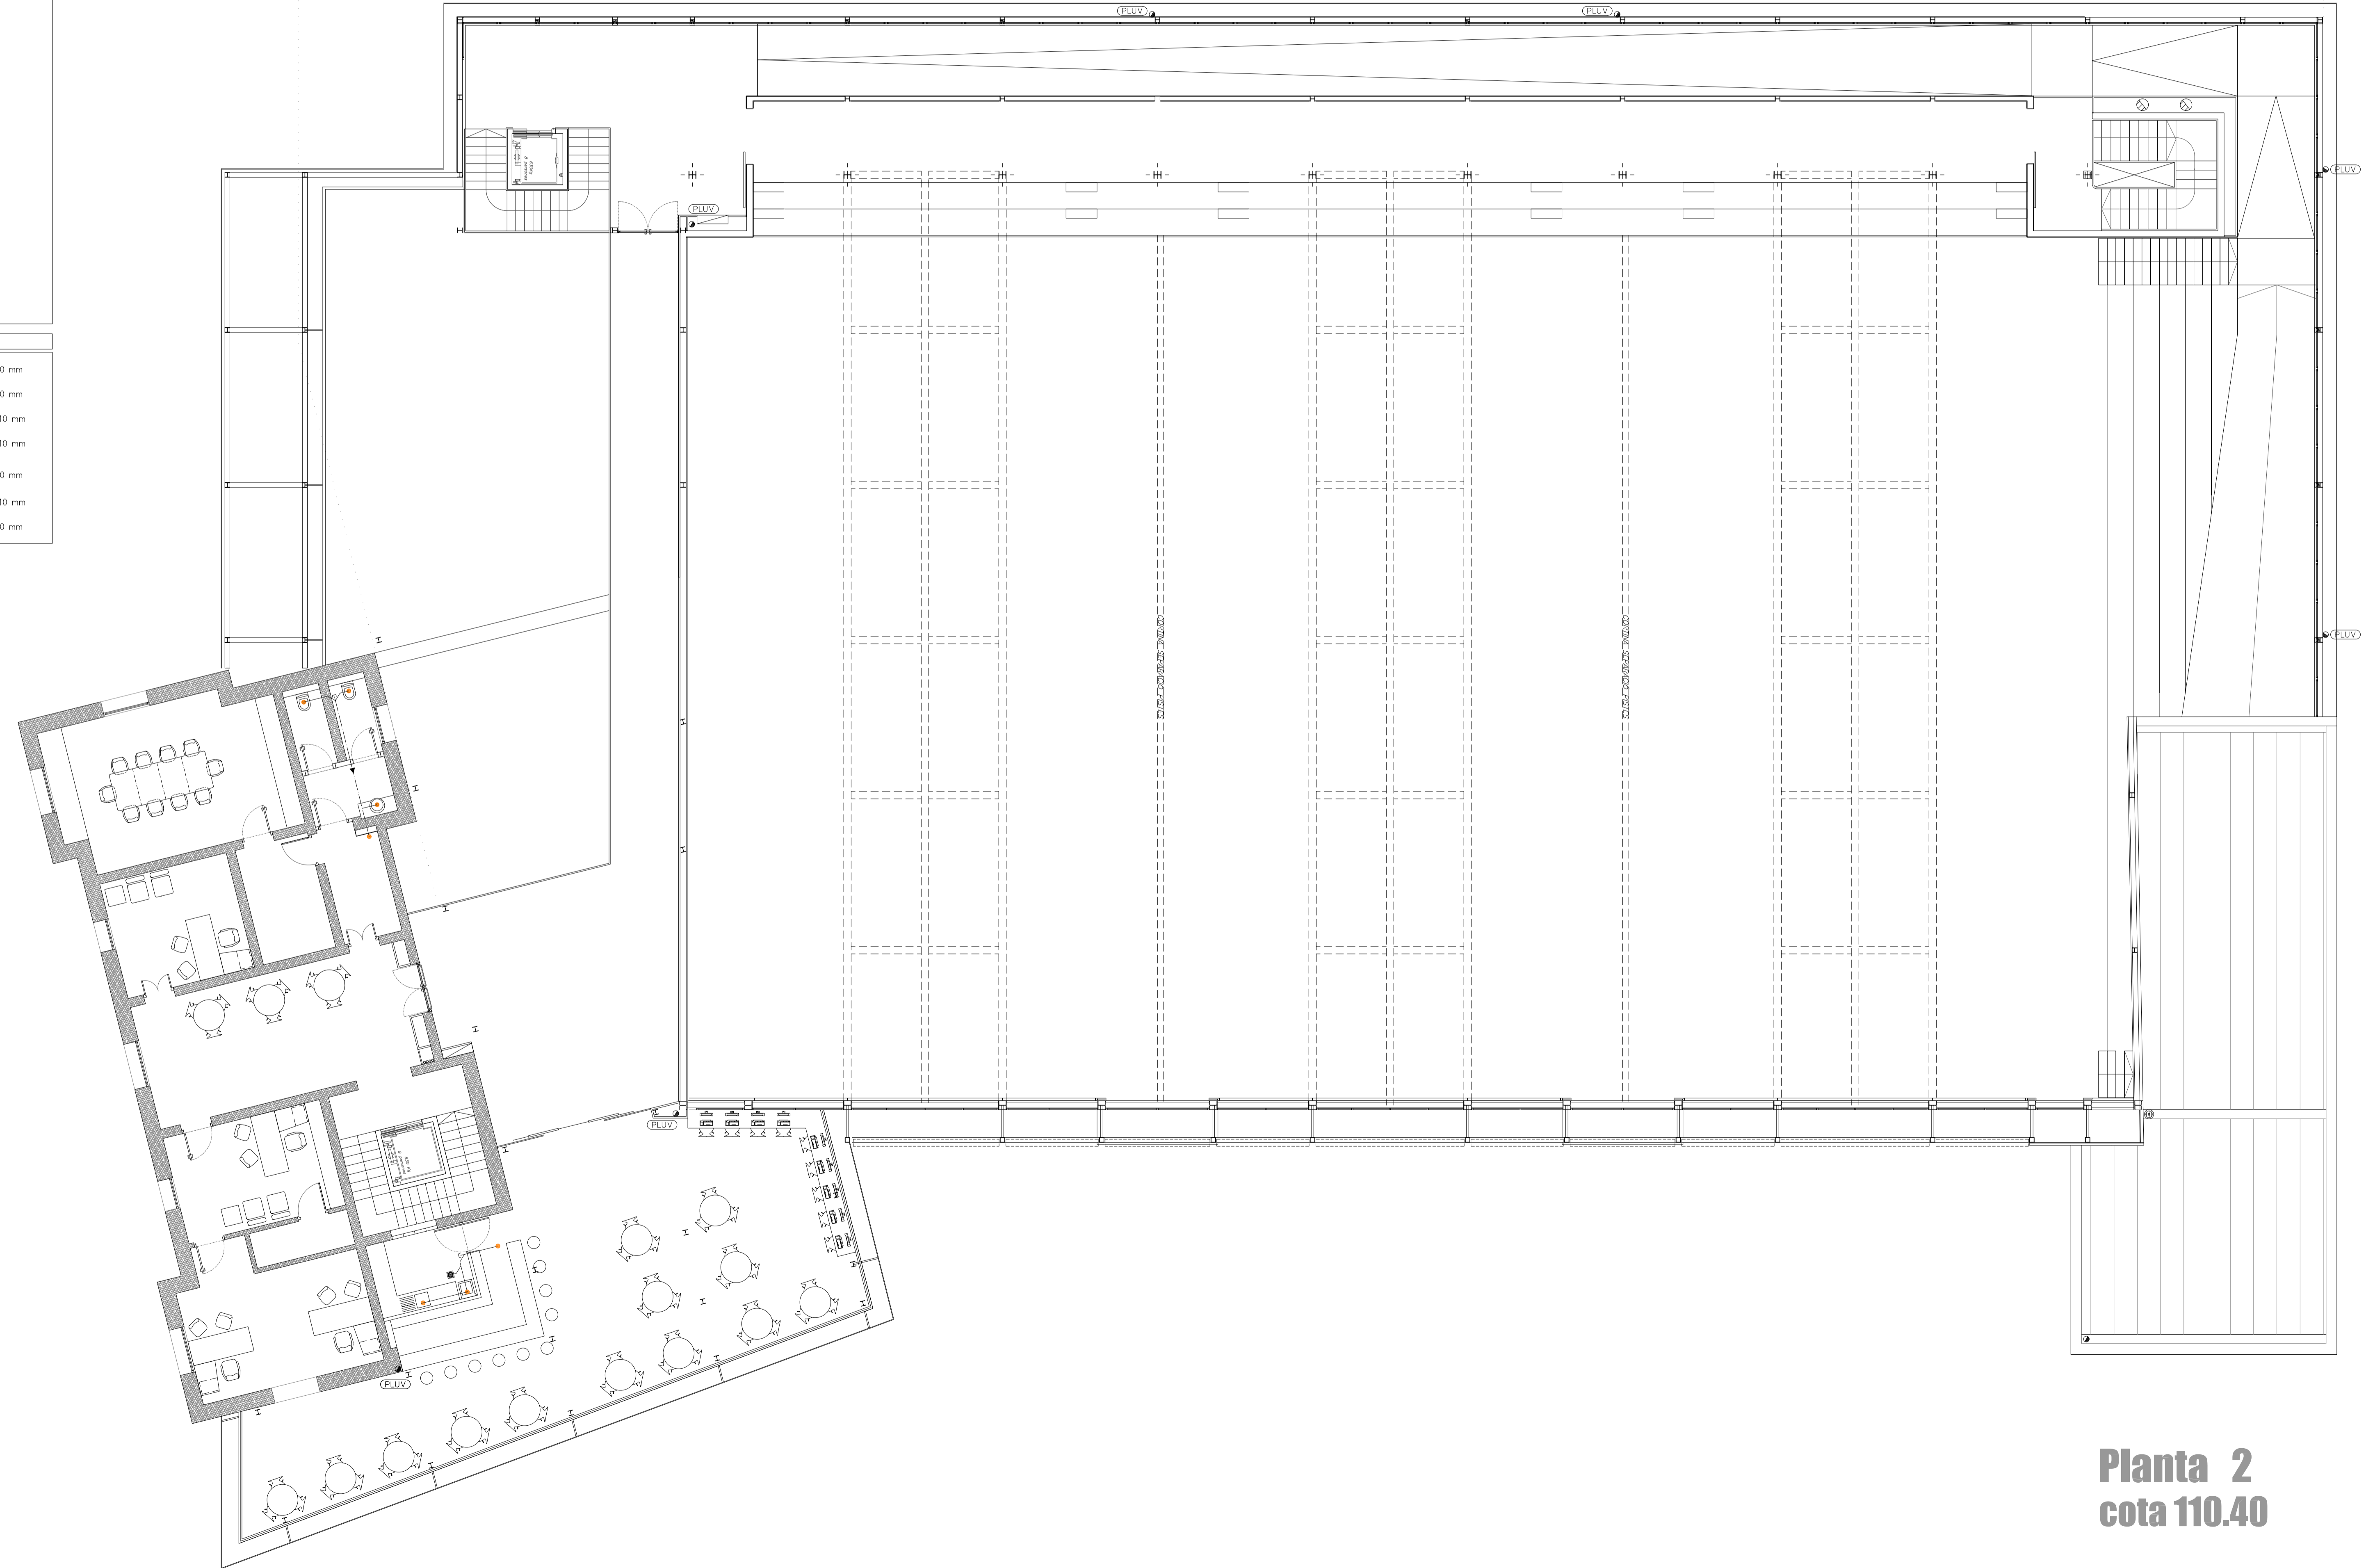

Planta 2
cota 110.40