



PLANTA PRIMERA

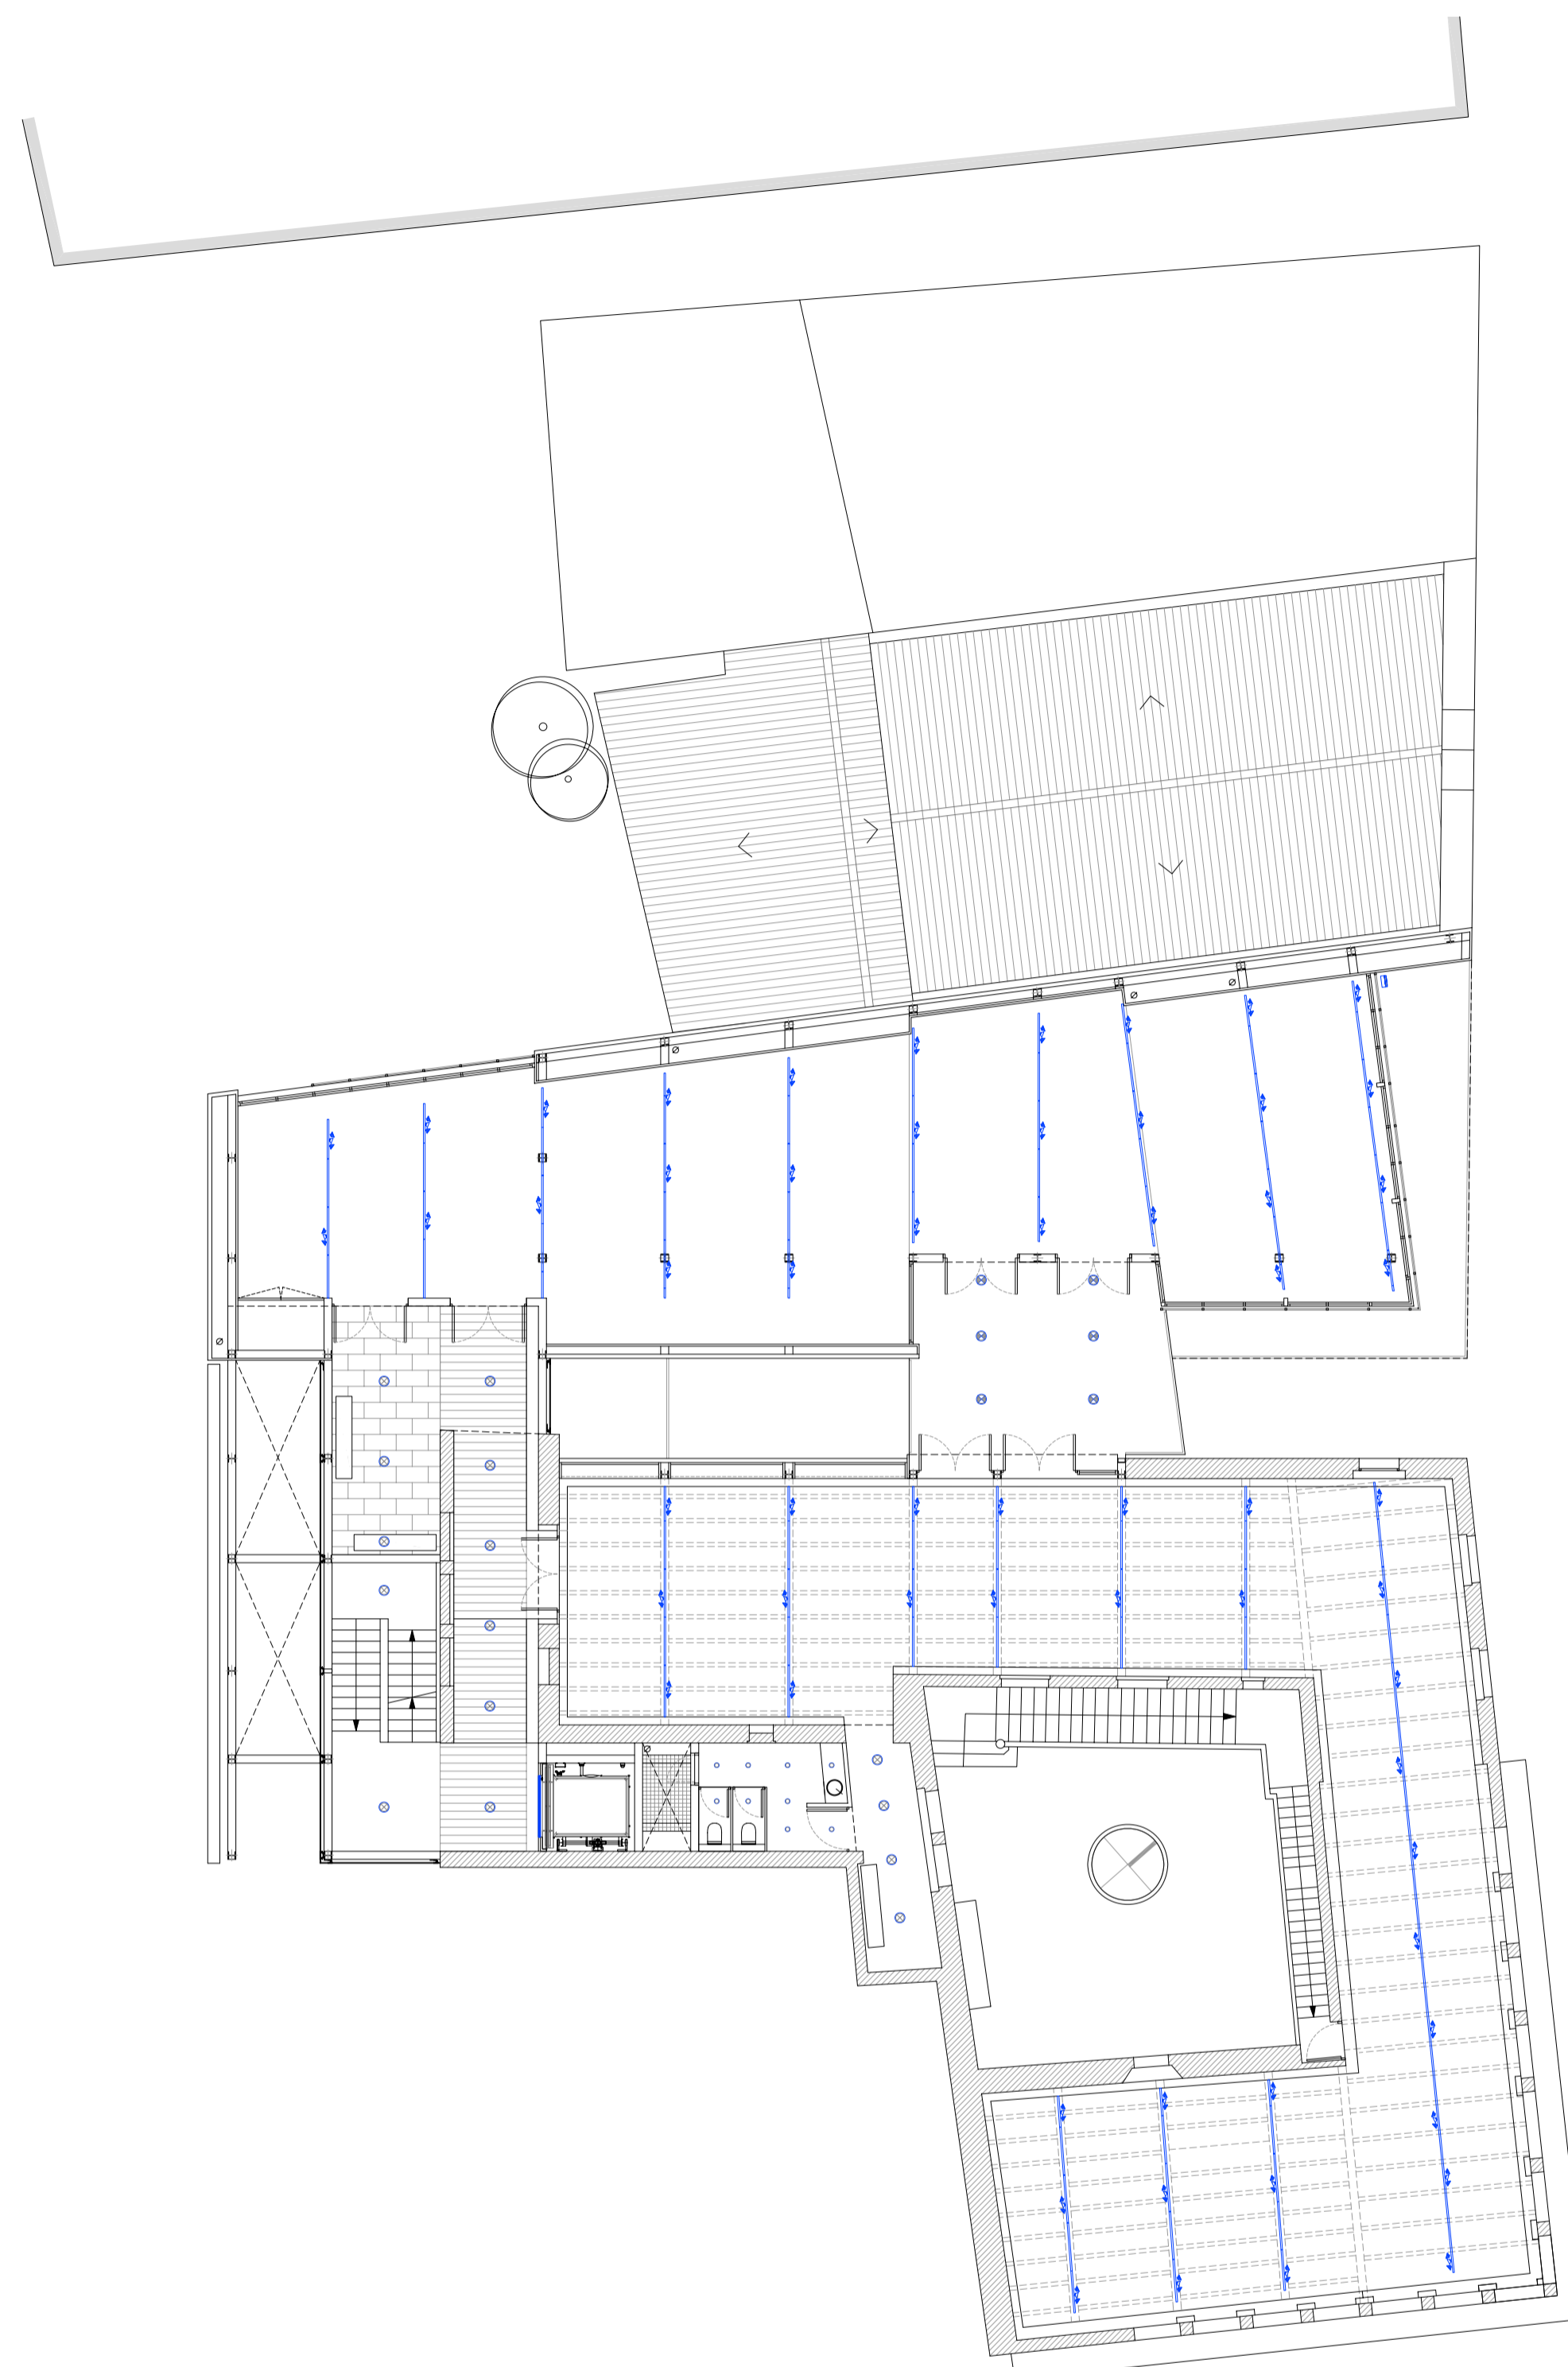


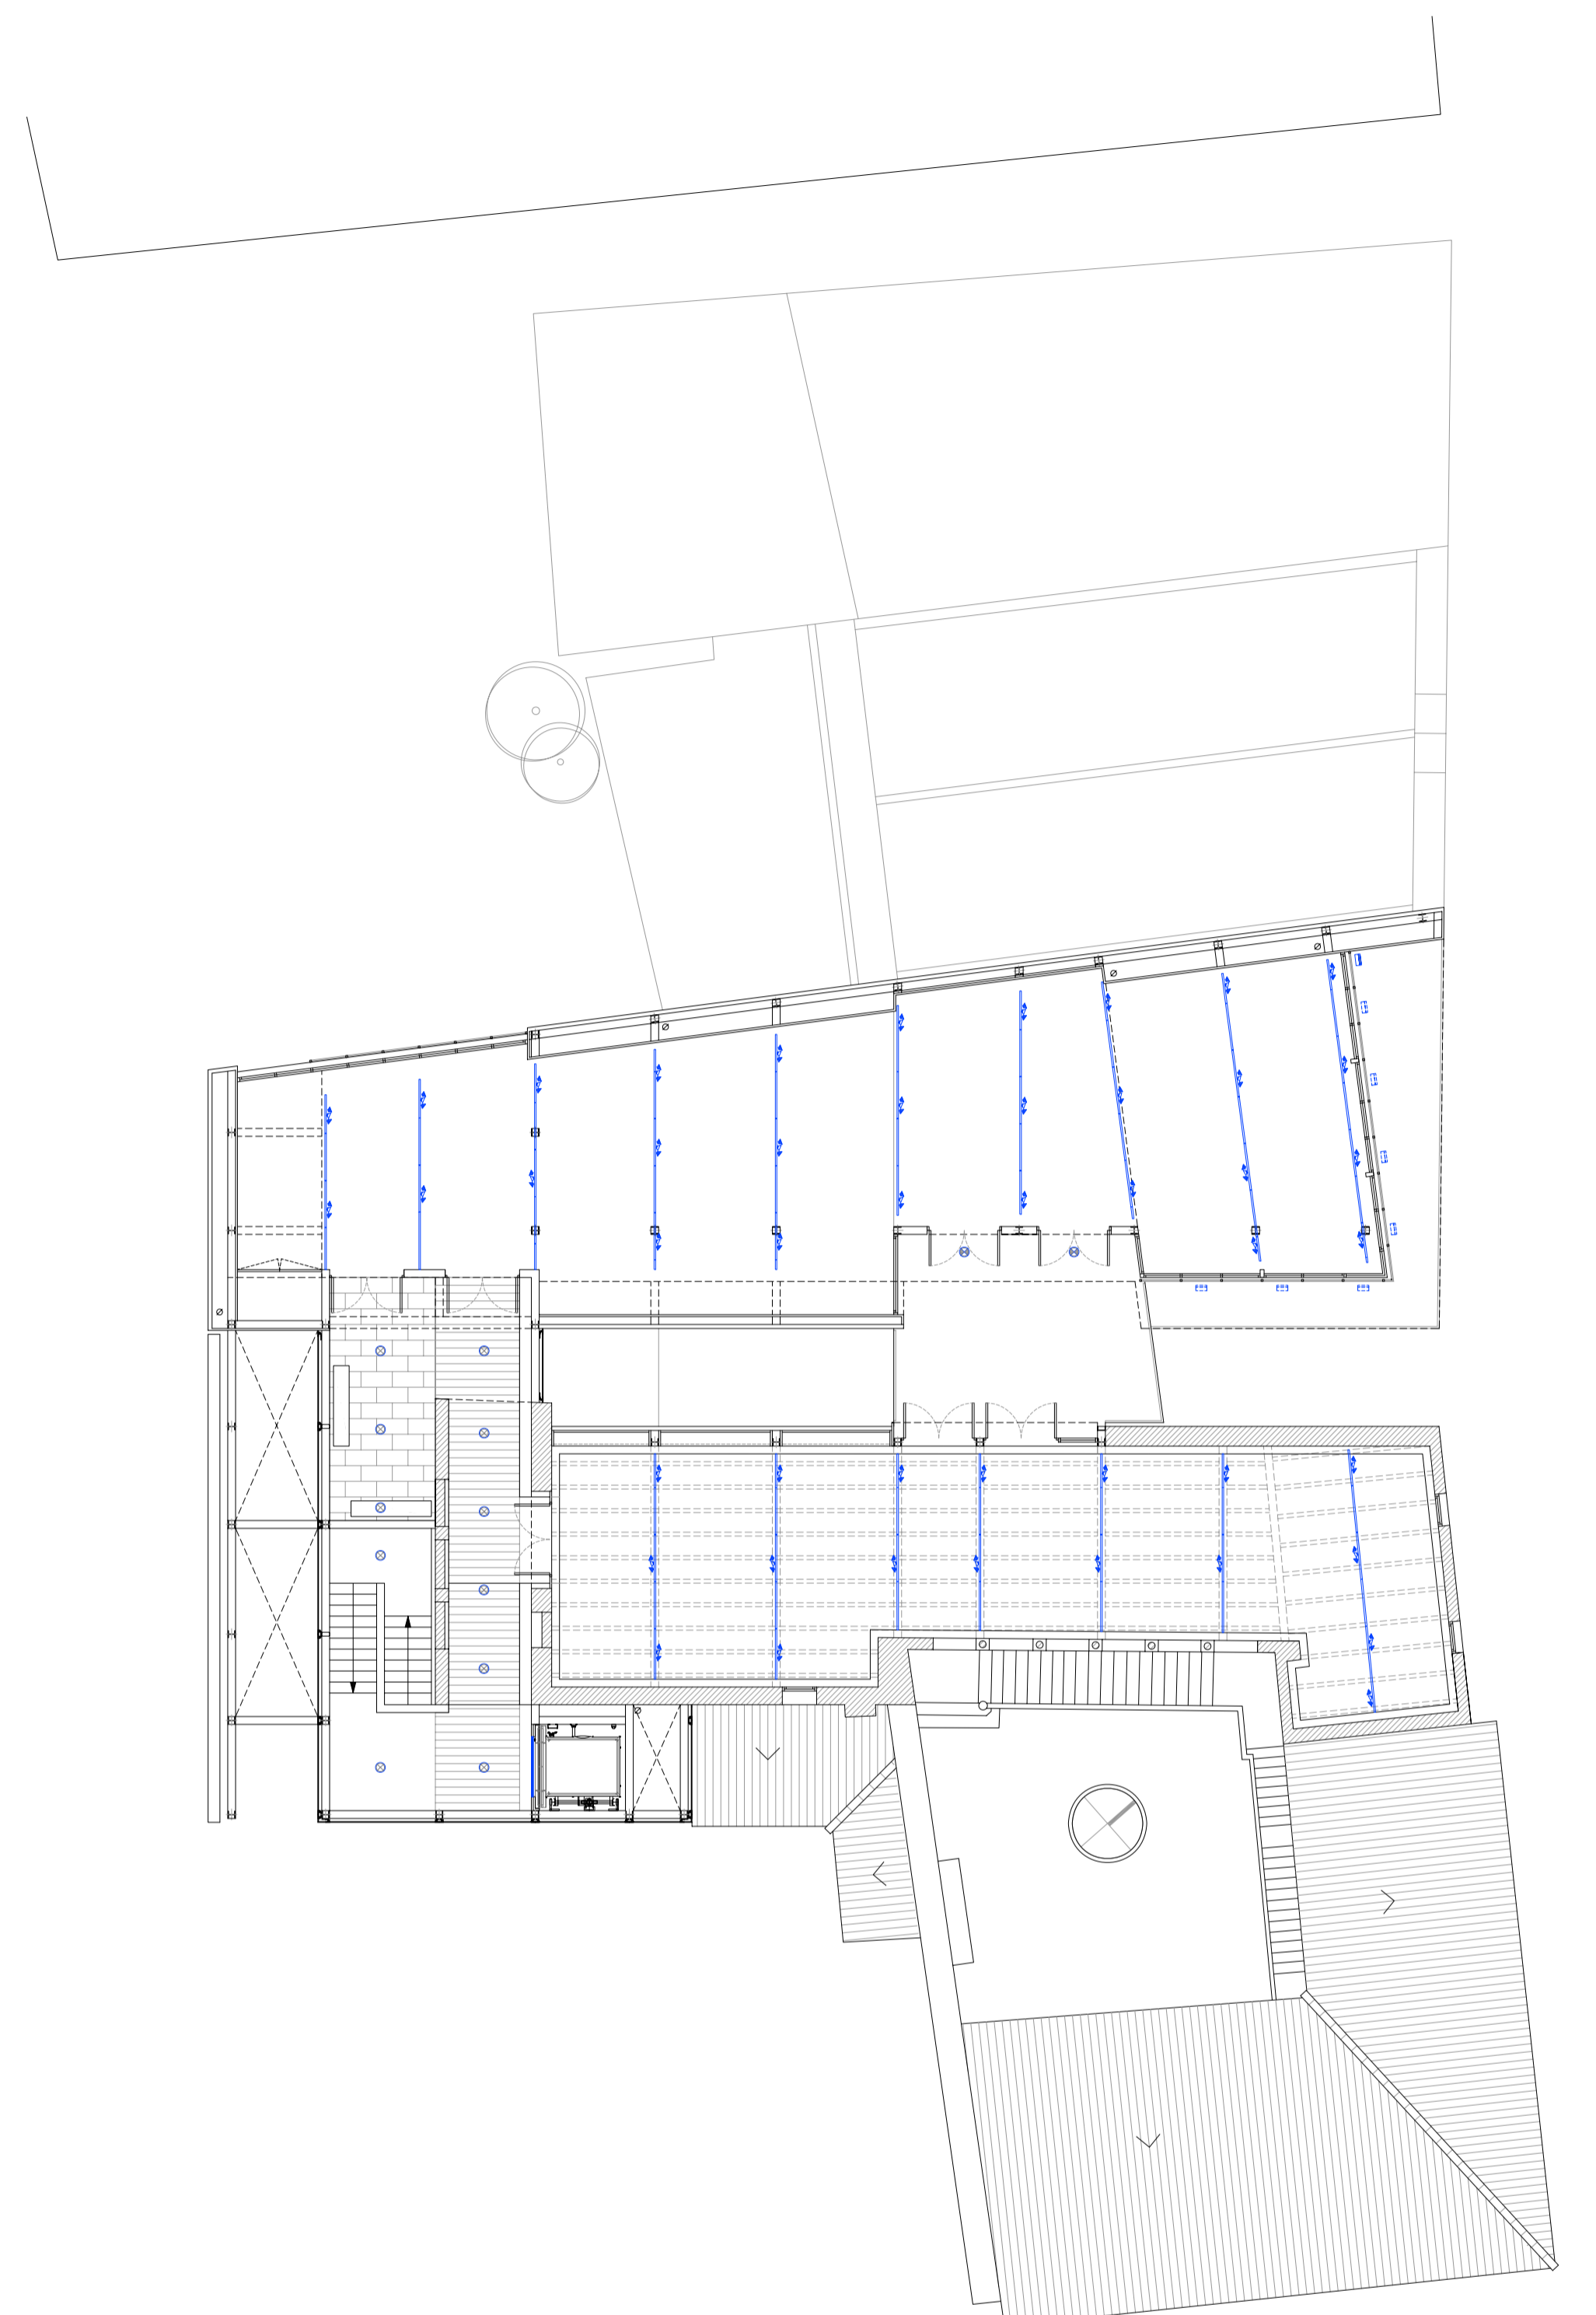






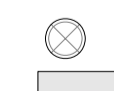



PLANTA SEGONA



PLANTA TERCERA

LLEGENDA IL-LUMINACIO ARTIFICIAL

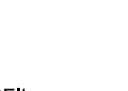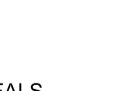 <p>DOWNLIGHT EMPOTRABLE PER A LAMPARA FLUORESCENT COMPACTA. mod. LIGHTCAST de ERCO</p>	 <p>LUMINARIA PENDULAR PER A LAMPARES HALOGENES DE BAIX VOLTATGE, FUNDICIO ALUMINI PLATEJAT. mod. JILLY de ERCO</p>	 <p>LUMINARIA ESTANCA PER EMPOTRAR A TERRA, AMB REFLECTOR DARKLIGHT. mod. UPLIGHT IP68 de ERCO</p>	 <p>PERFIL HI-TRAC PER A LAMPARA FLUORESCENT, D'ALUMINI PLATEJAT. mod. T16 de ERCO</p>	 <p>PROJECTOR AMB TRANSADAPTER PER A LAMPARES HALOGENES I HALOGENURS, ORIENTABLE 180° I BRAÇ GIRABLE 360°. mod. JILLY de ERCO</p>	 <p>BANYADOR DE MUR ESTANCA AMB REFLECTOR PER DISTRIBUCIO D'INTENSITAT LLUMINOSA ASIMETRICA. mod. Paratec IP65 de ERCO</p>
 <p>DOWNLIGHT ESTANCA EMPOTRABLE PER A LAMPARES HALOGENES. mod. IP65 de ERCO</p>	 <p>DOWNLIGHT PER A LAMPARES HALOGENES DE BAIX VOLTATGE, ORIENTABLE I AMB REFLECTOR. mod. STARPOINT de ERCO</p>	 <p>ESTRUCTURA LLUMINOSA PER A LAMPARA FLUORESCENT, PERFIL D'ALUMINI PLATEJAT. mod. T16 de ERCO</p>	 <p>CARRIL ELECTRIFICAT TRIFASIC EN SUSPENSIO, ANODITZAT PLATA (NORMALS I AMB ALETA PER RECOLZAR PLAQUES DE FALS SOSTRE) tipus ERCO</p>	 <p>PROJECTOR PER A HALOGENURS METALLICS, IL·LUMINACIO D'ACCENTUACIO AMB DISTRIBUCIO D'INTENSITAT DE LLUM DE ROTACIO SIMETRICA, DE FEIX INTENSIU. mod. BEAMER de ERCO</p>	 <p>PERFIL VUIT PER A LAMPARA FLUORESCENT, ALUMINI PLATEJAT mod. T16 de ERCO</p>