



ESQUEMA INSTAL·LACIÓ AIGUA FREDA I A.C.S DE L'ESCOLA

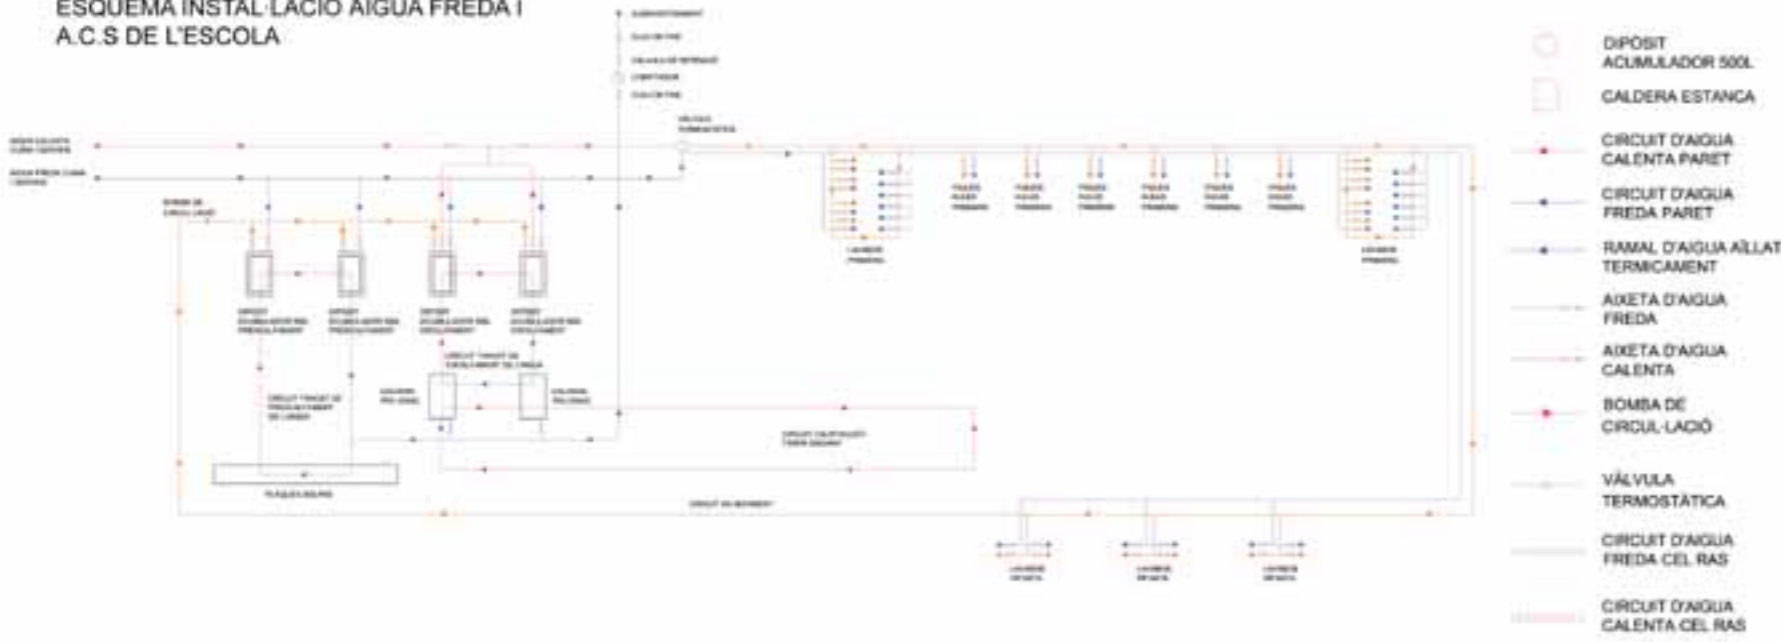

EVACUACIÓ I SENYALITZACIÓ D'INCENDIS

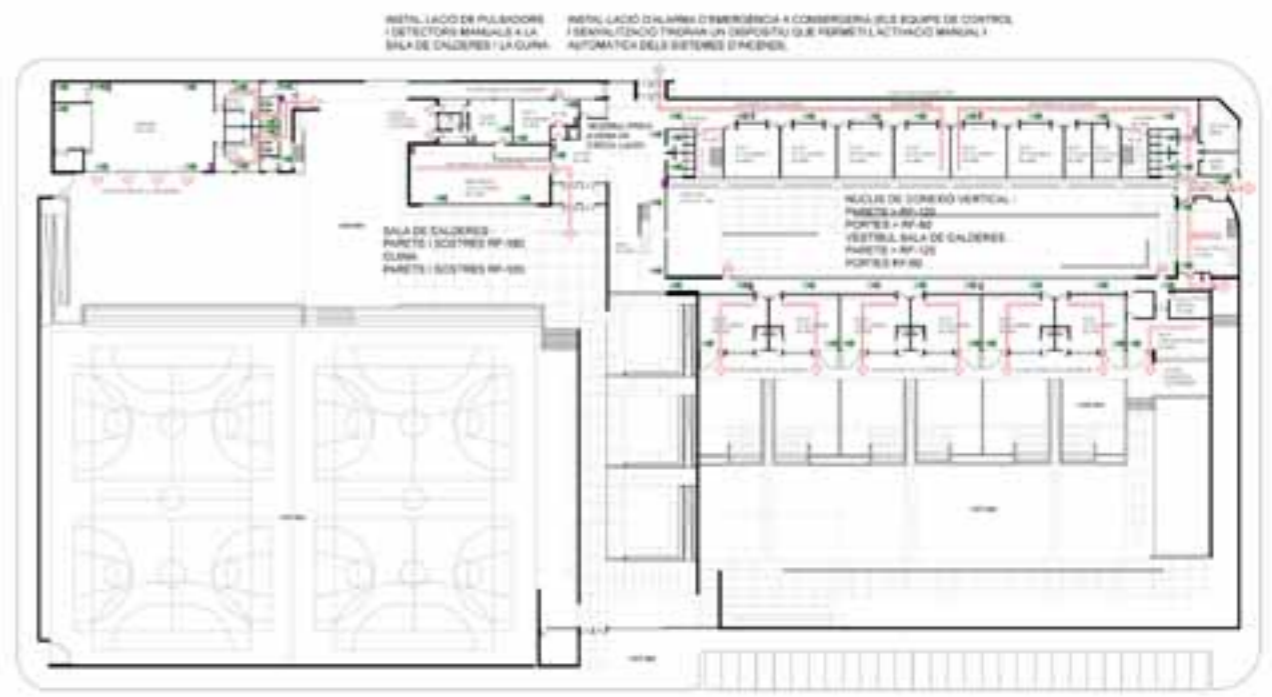

INSTAL·LACIÓ AIGUA FREDA I A.C.S GIMNÀS



CALDERA TRISTAR ROCA (COMBUSTIÓ A GAS)

ACUMULADOR D'AIGUA VALLANT (500L)




ESQUEMA GRÀFIC DEL FUNCIONAMENT DE LA CALDERA I L'ACUMULADOR



INSTAL·LACIÓ AIGUA FREDA I A.C.S AULES INFANTILS

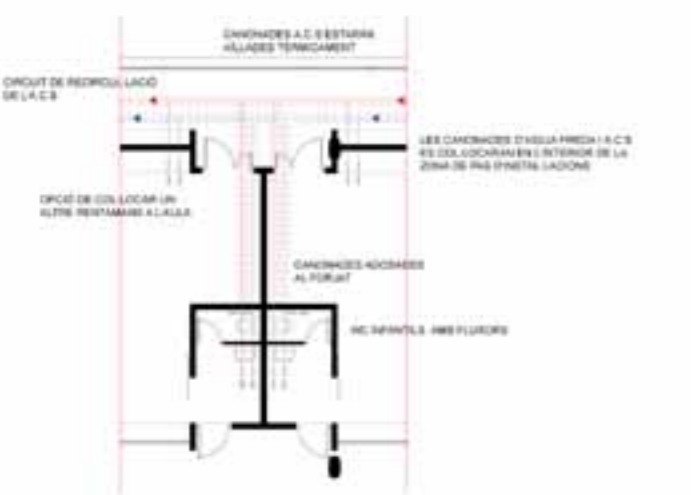

INSTAL·LACIÓ AIGUA FREDA I A.C.S CUINA



INSTAL·LACIÓ AIGUA FREDA I A.C.S LAVABOS

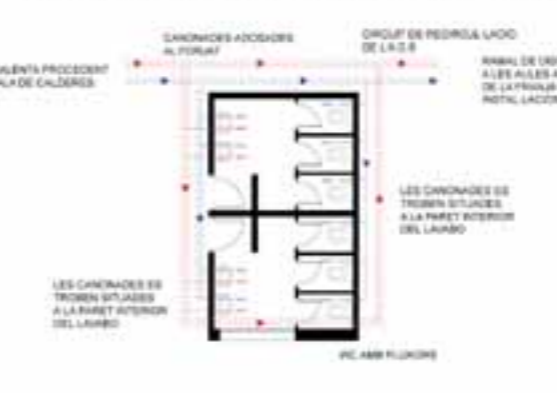

INSTAL·LACIONS 120' CEIP CAN ROCA

INSTAL·LACIONS

ESTADY PROJECTE FINAL DE CARRERA
RAUL MARTINEZ MARTINEZ

