

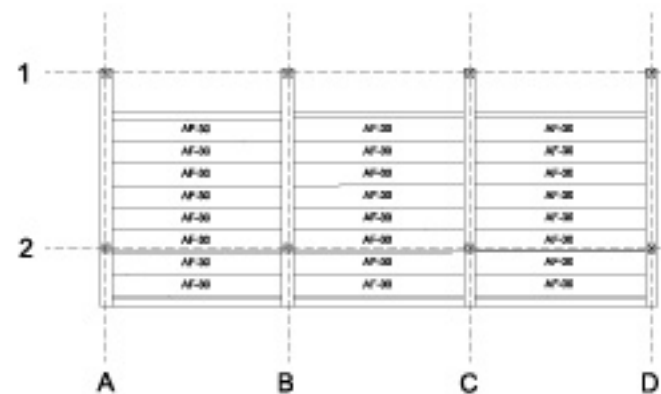




Forjado de techo - Edificio Recepción. (1)

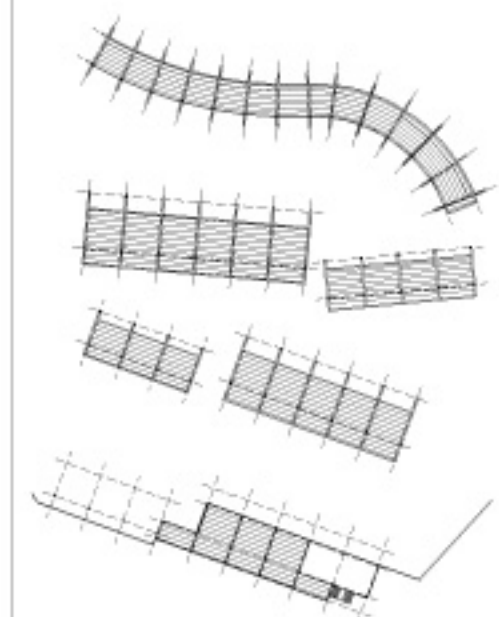

Forjado de techo - Edificio Edificio Almacén - Planta 1. (2)

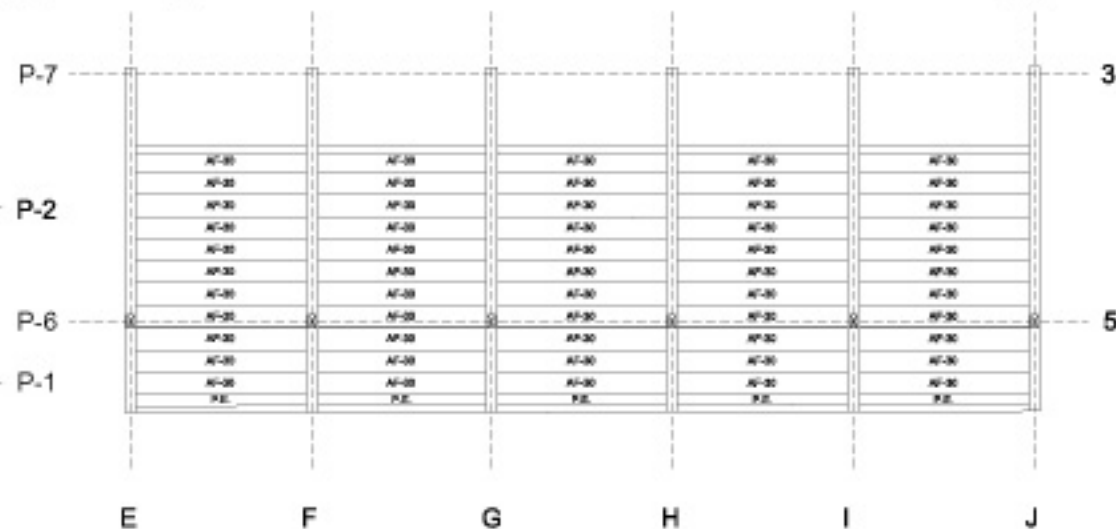

Forjado de techo - Edificio Edificio Almacén - Planta Baja.

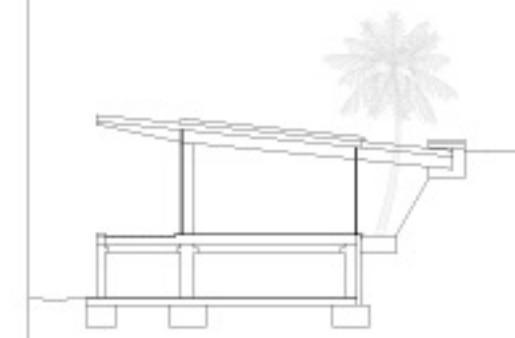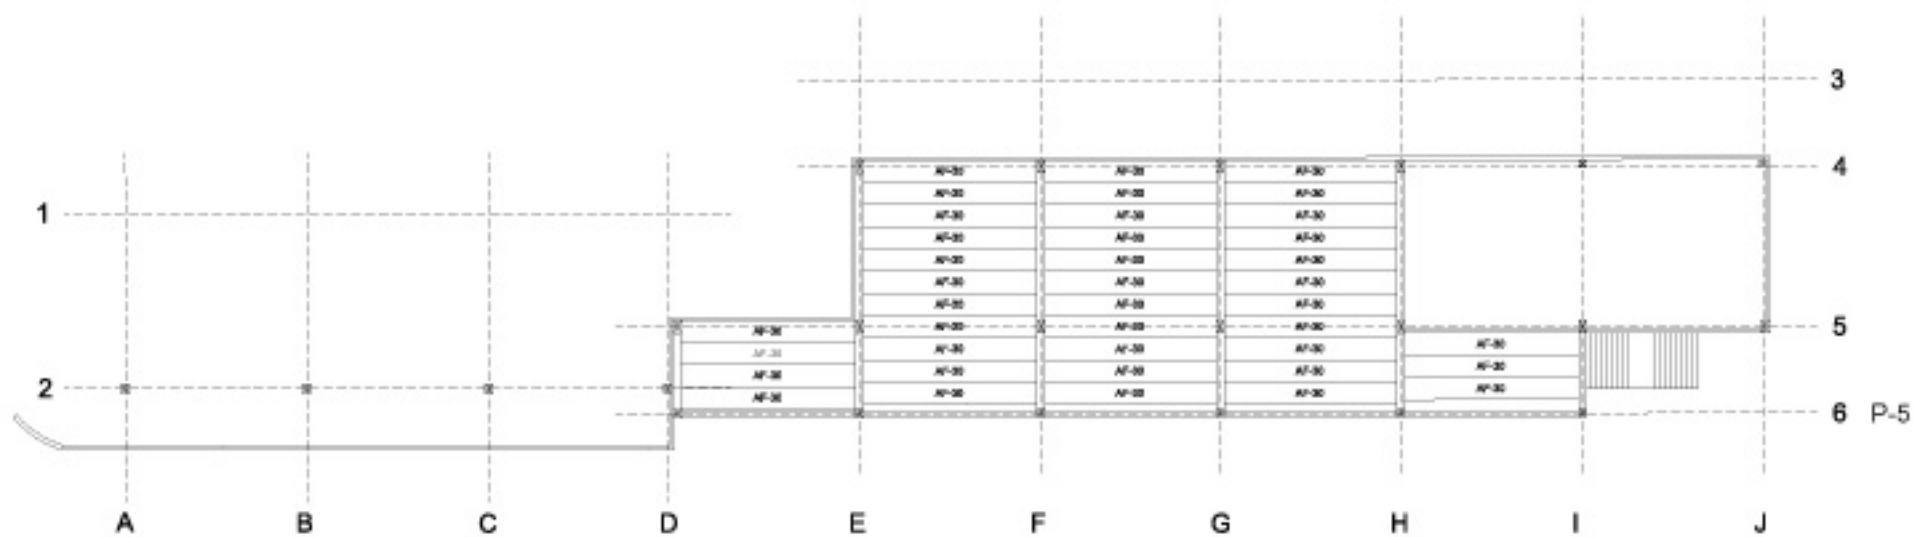

Planta de Cimentación - Edificio Recepción y Almacén.

