


SANEAMIENTO

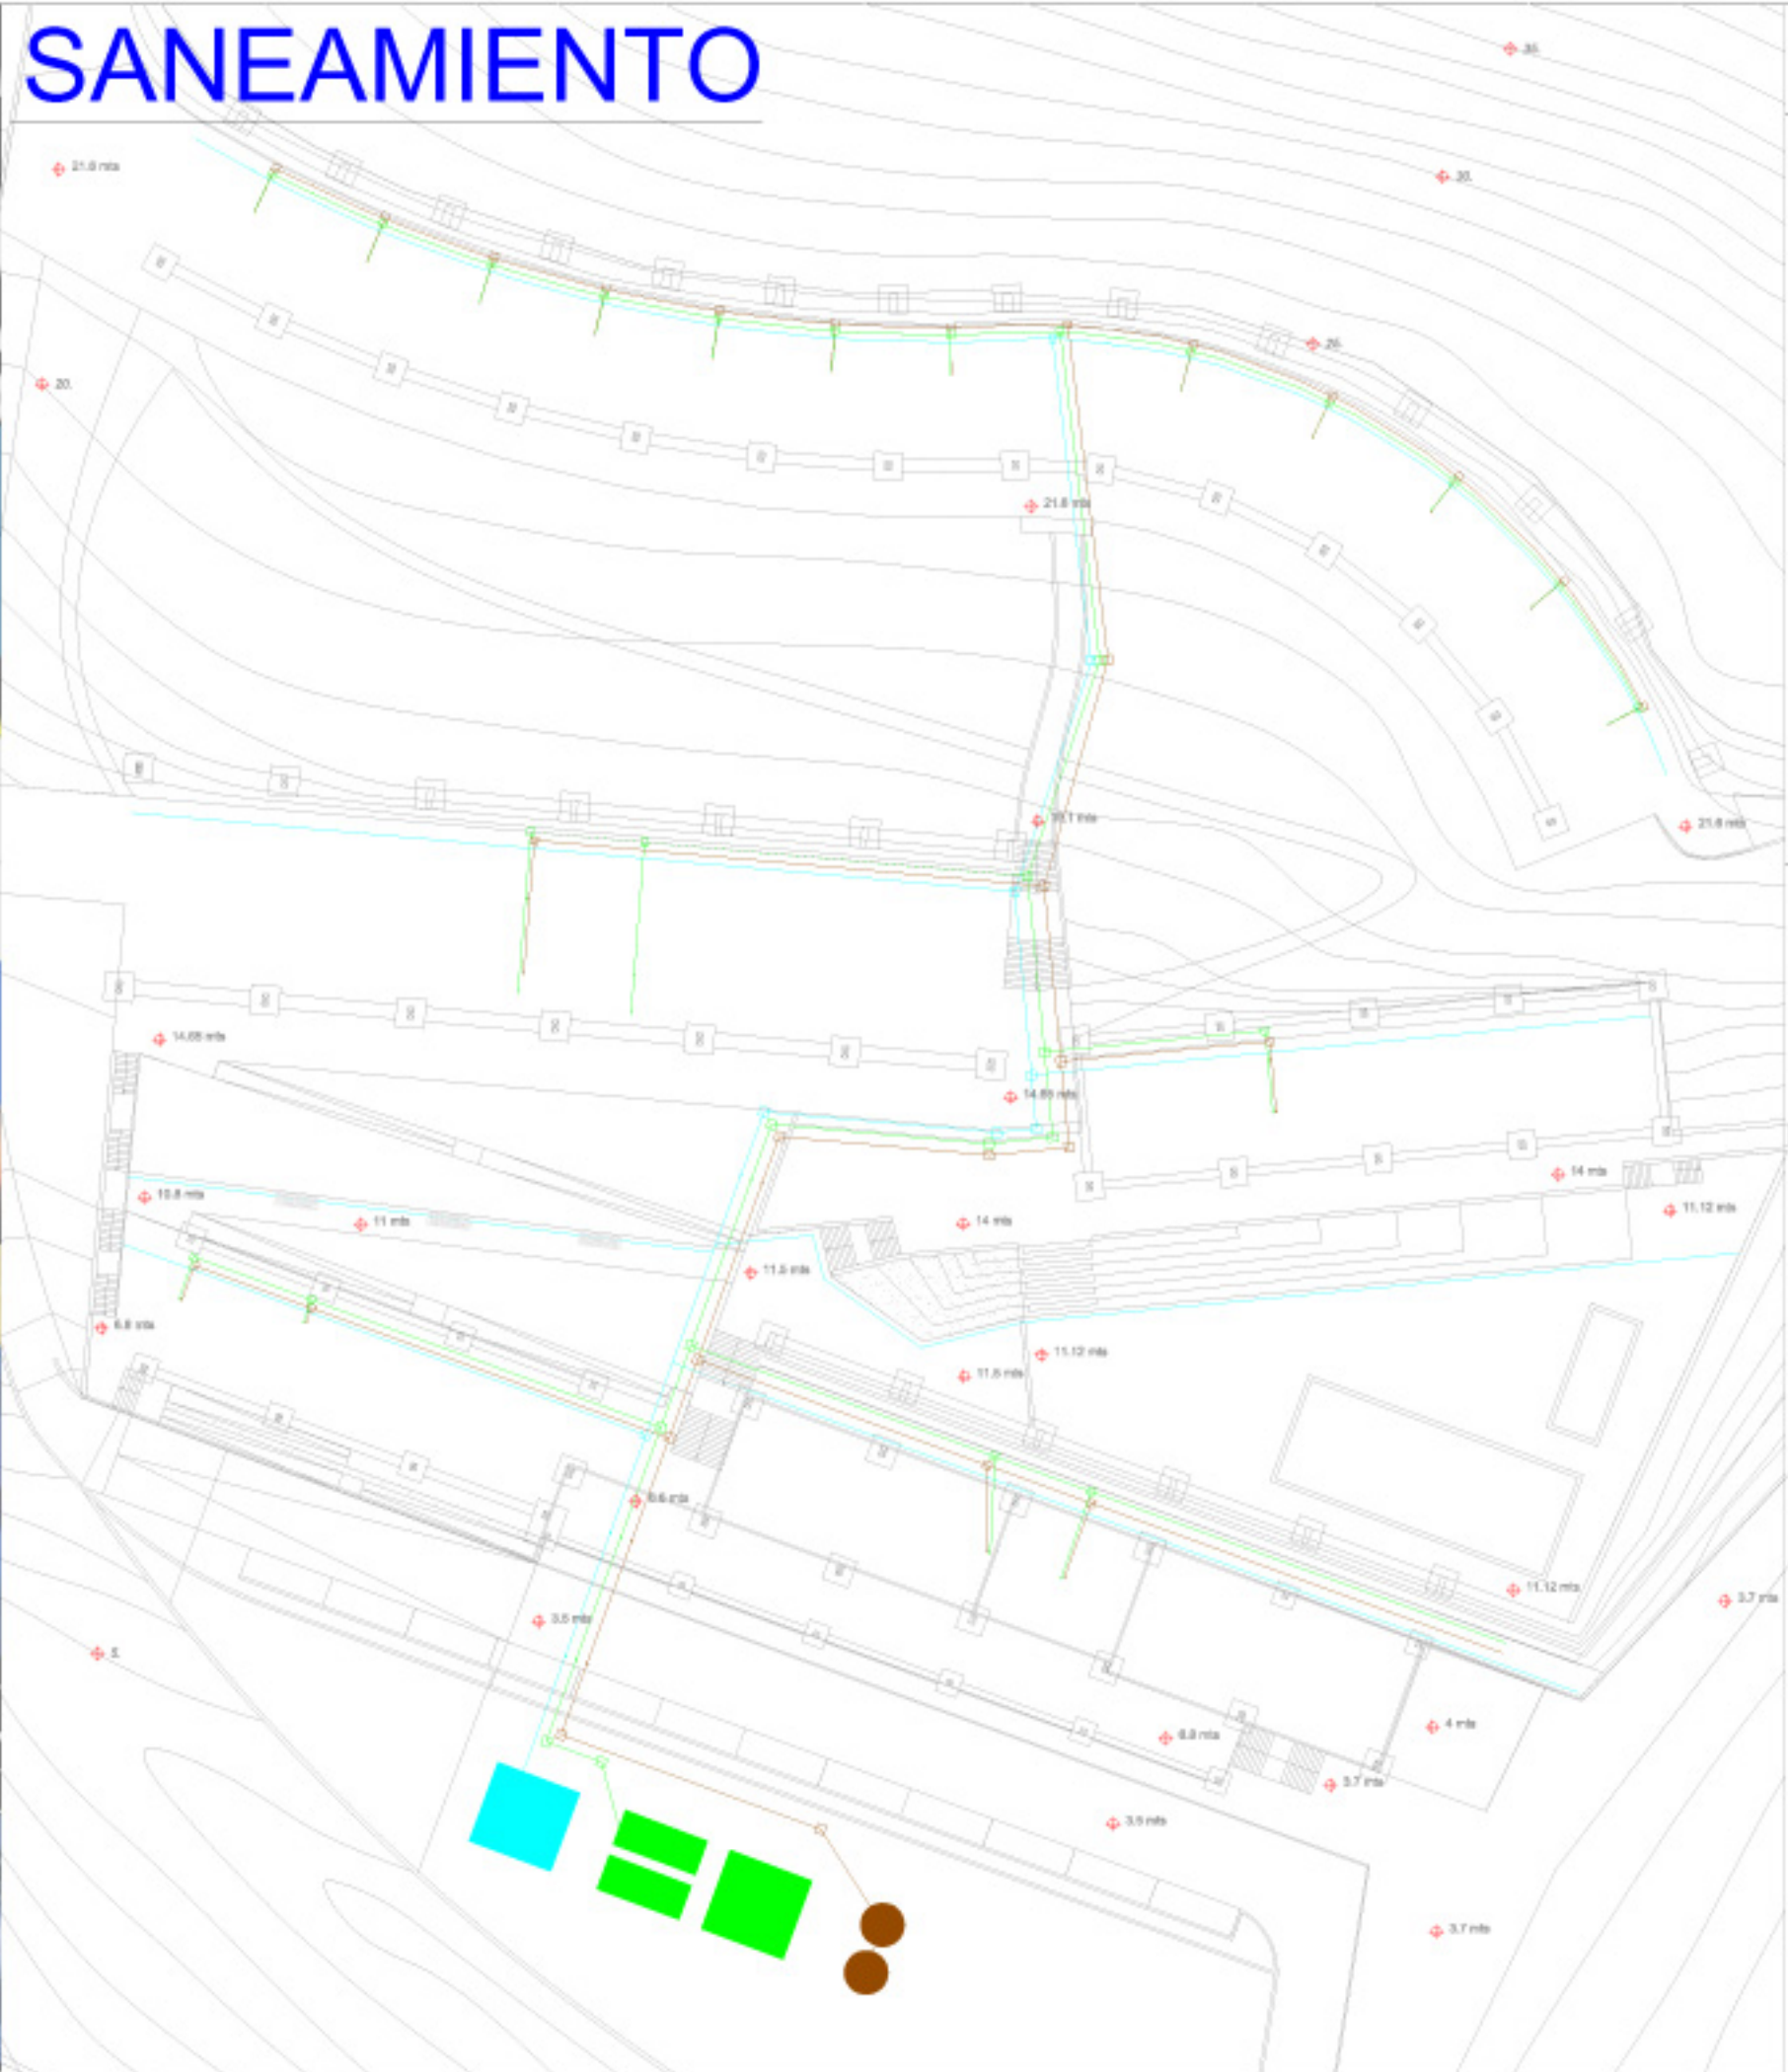


Esquema reciclaje del agua.




Fosa séptica de material plástico




Filtro biológico de material plástico

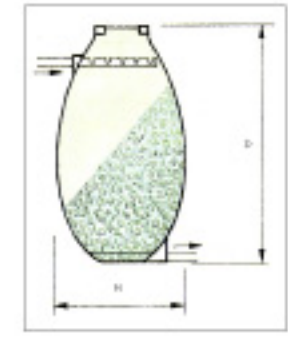

Cámara de grasas

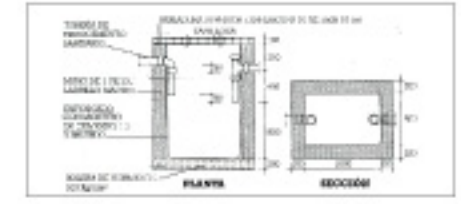

Estación depuradora para 200 pers.

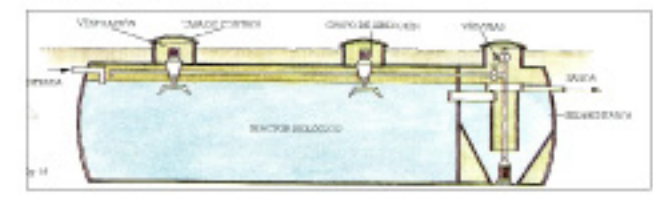

- Línea de saneamiento y canalización en régimen de baja presión
- Línea de saneamiento de aguas servidas: saneamiento de interiores y locales de exterior
- Línea de saneamiento de aguas negras y pluviales: saneamiento de edificios
- Inodoro
- Manómetro de agua de caudal
- Manómetro de agua de presión
- Manómetro de agua de riego

