



SECCIO A-A

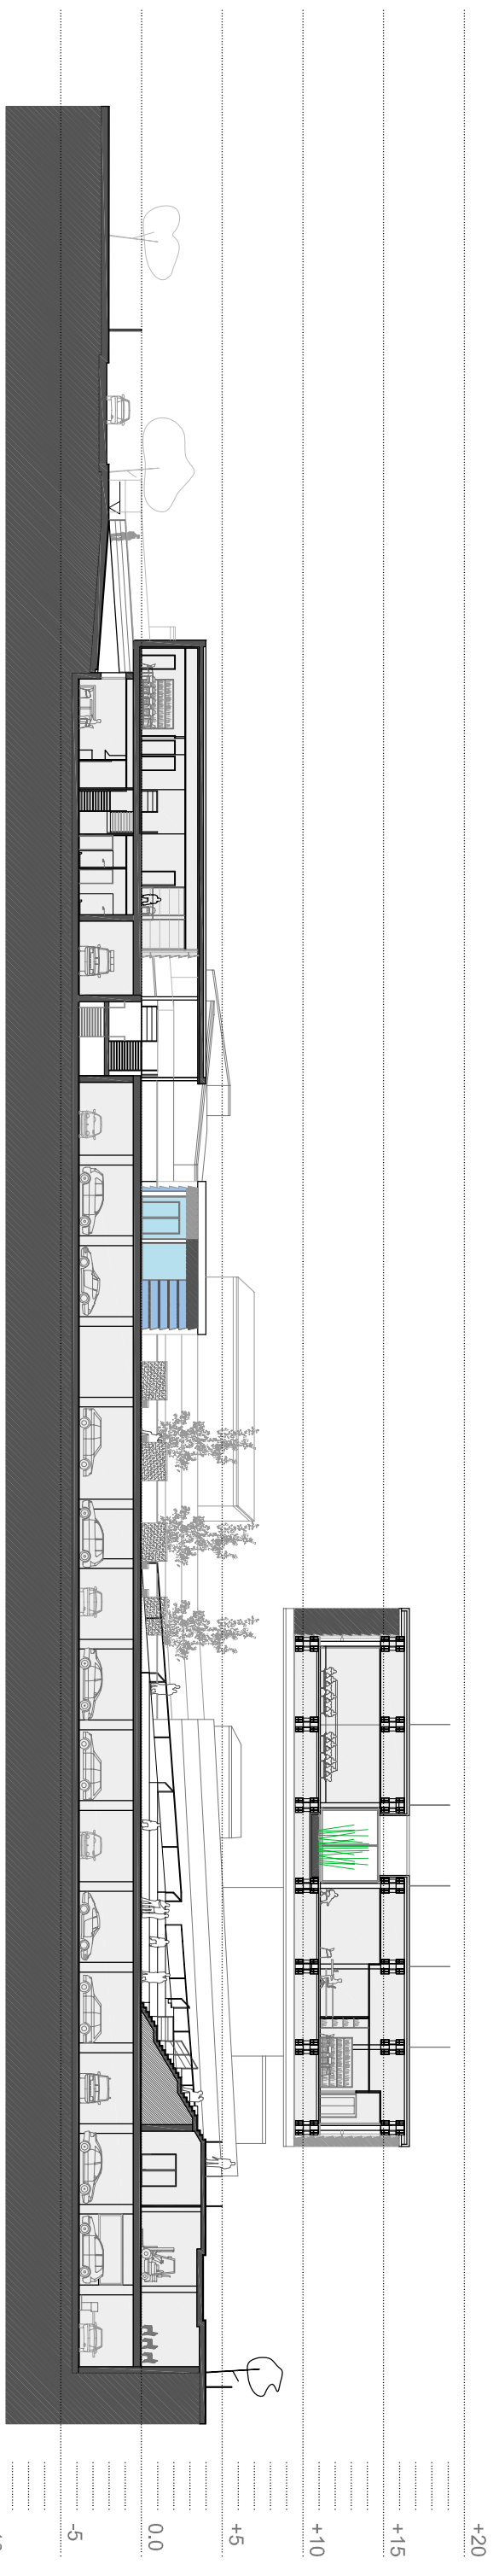

SECCIO B-B

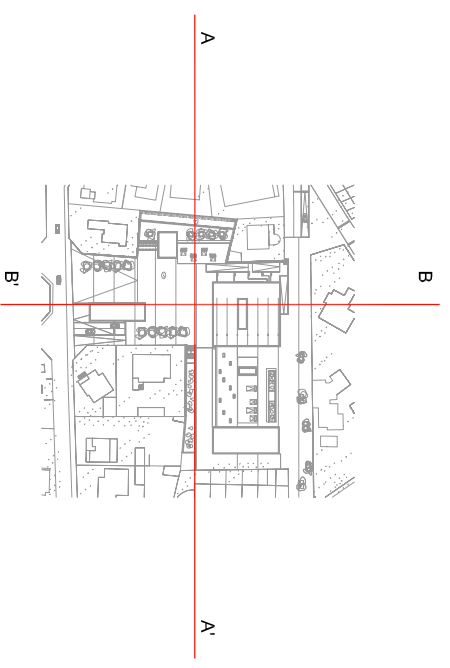

ALÇATS-SECCIONS

Nou Centre a Matadepera