



DETALL 1

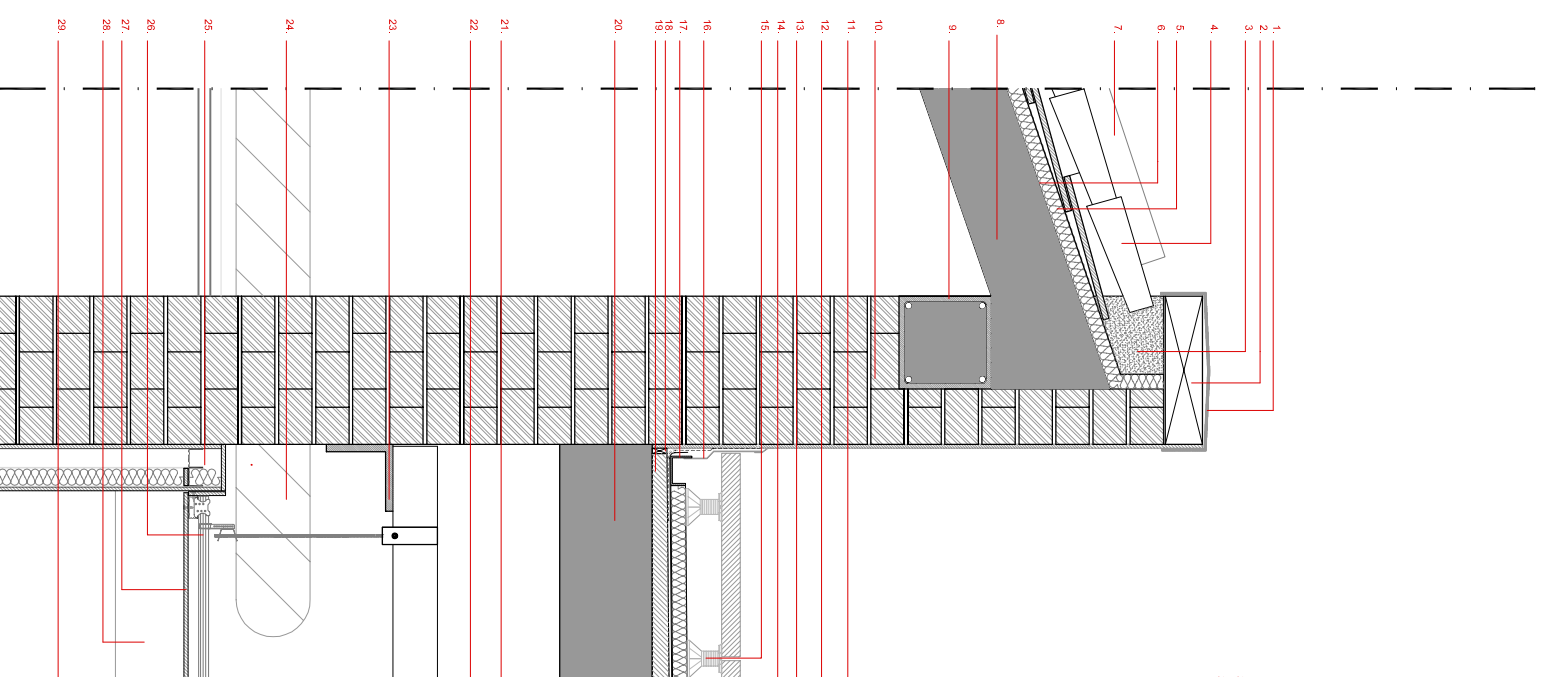


DETALL 2

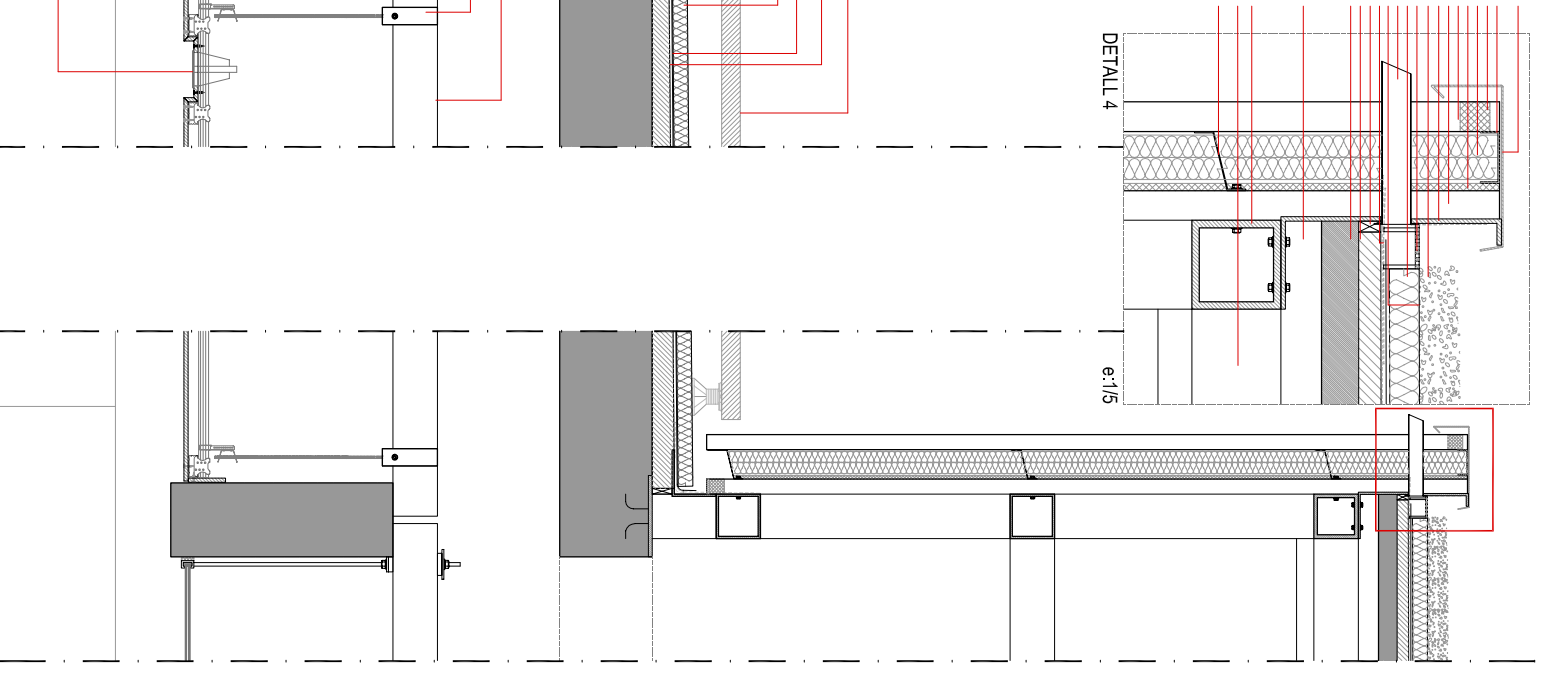


DETALL 3

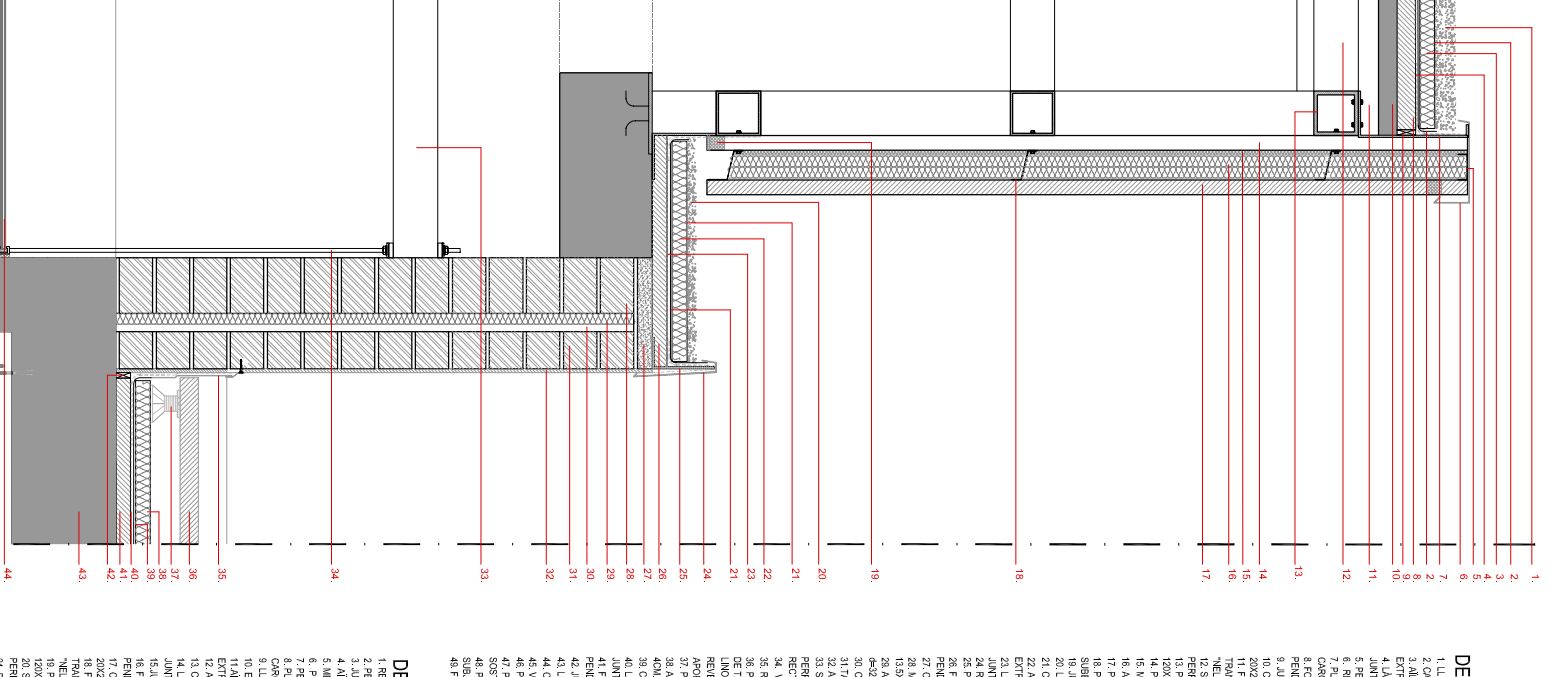

DETALL 4

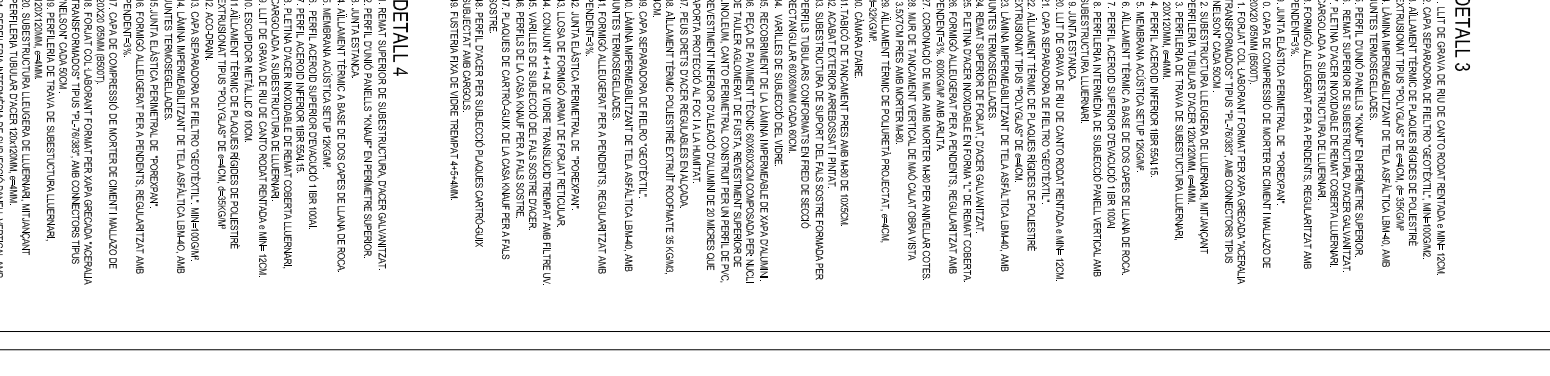


