



FOTOS MAQUETA

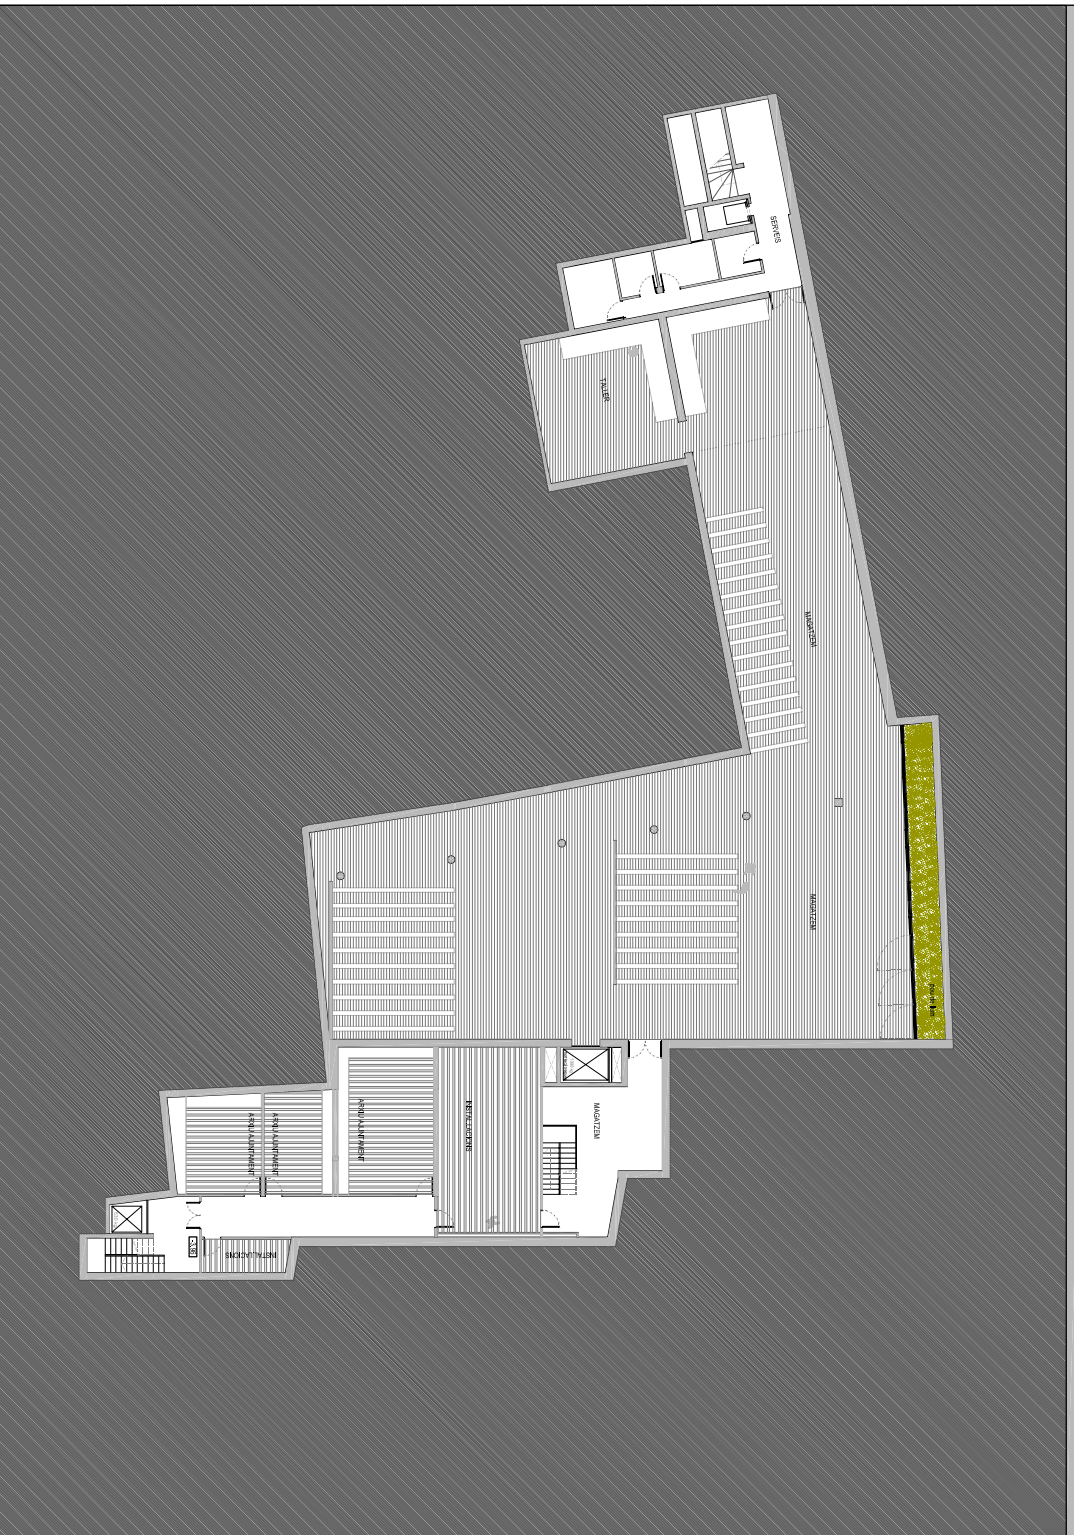


PLANTA SOTERRANI

PLANTA SOTERRANI	-3.50
MAGAZEN	735.0 m ²
ASIRIU AJANAMENT	98.8 m ²
INSTAL·LACIONS	41.3 m ²

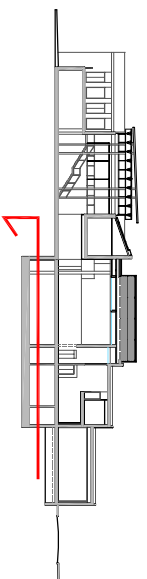

PLANTA BAIXA

PLANTA BAIXA	+0.00
HALL ATENCIÓ TURISME	114.5 m ²
EXPOSICIÓ TEMPORAL	375.0 m ²
SALA DE CONFERENCES	180.0 m ²
BOTIGA	35.0 m ²
PATI	90.0 m ²
ESPAL·L DE RELACIÓ	190.0 m ²
SERVEIS	32.0 m ²
SERVEI	28.5 m ²
COMENIÓ	40.0 m ²

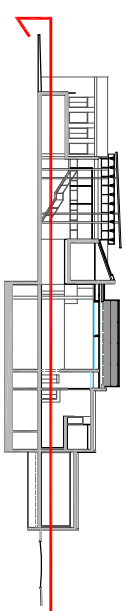

agrandissement du

musée d'art moderne CERET



mario cottis i munné
Curs 2005-2006 ETSAV

PFC TRIBUNAL 1 - tutor: Antoni Milán

PLANTA SOTERRANI
PLANTA BAIXA
E.: 1/200

Q03