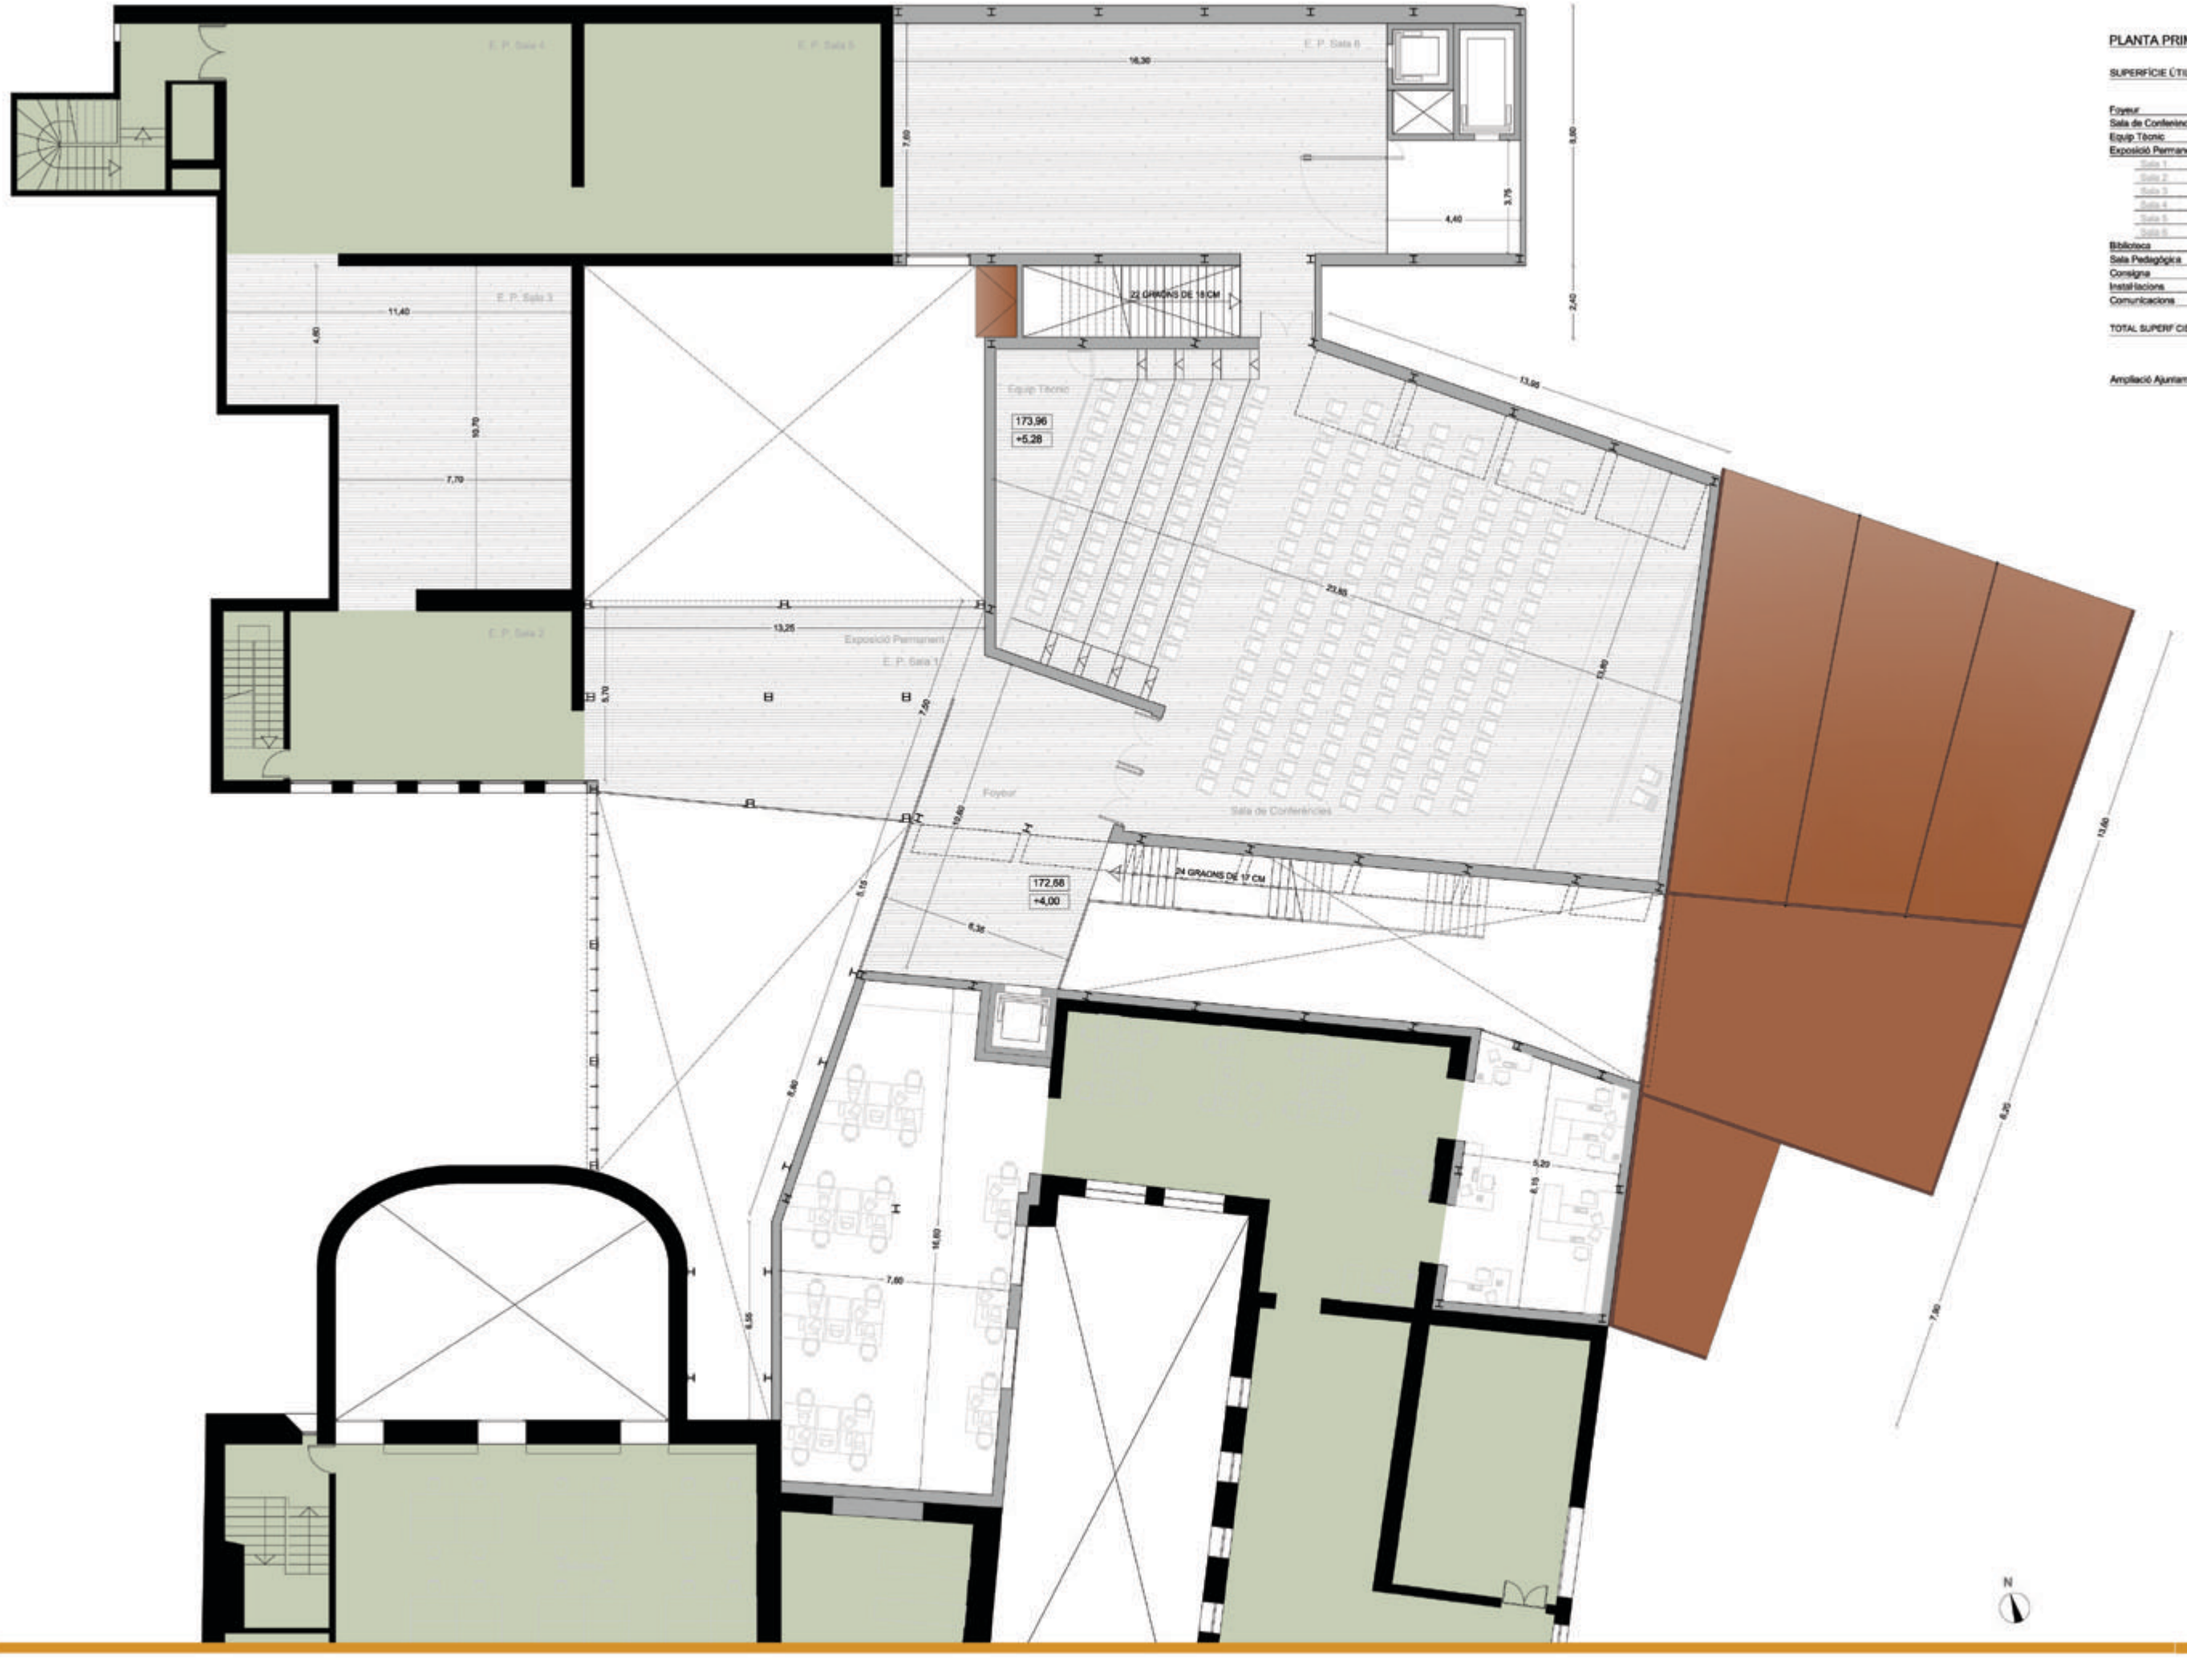

PLANTA PRIMERA + 4.00 m

SUPERFÍCIE ÚTIL

Foyeur	66.50 m2
Sala de Conferències	308.70 m2
Equip Tècnic	17.80 m2
Exposició Permanent	515.00 m2
Sala 1	79.25 m2
Sala 2	62.10 m2
Sala 3	99.40 m2
Sala 4	66.55 m2
Sala 5	74.40 m2
Sala 6	124.10 m2
Biblioteca	148.75 m2
Sala Pedagògica	115.40 m2
Consigna	10.00 m2
Instal·lacions	19.20 m2
Comunicacions	10.00 m2
TOTAL SUPERFICIE ÚTIL MUSEU	1211.36 m2
Ampliació Ajuntament	157.60 m2