



SECCIÓ LONGITUDINAL F-F

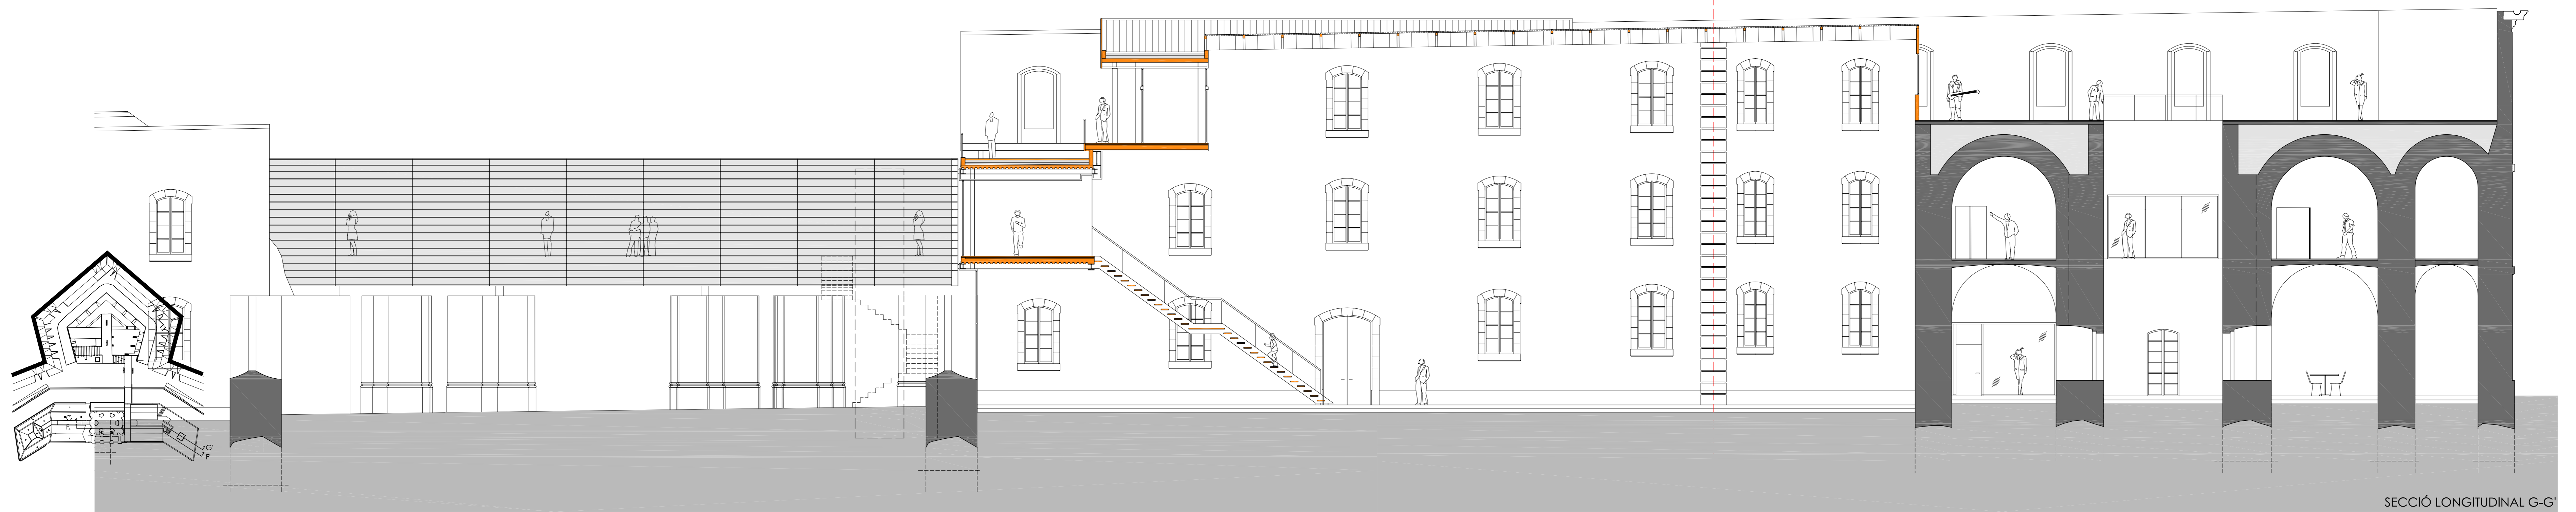

SECCIÓ LONGITUDINAL G-G

LLEGENDA

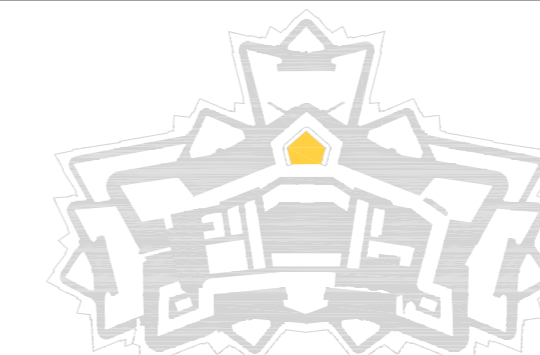

CENTRE D'INTERPRETACIÓ DEL CASTELL DE SANT FERRAN A FIGUERES
Recuperació de l'Ala Nord i el Baluard de Santa Bàrbara



SECCIONS TRANSVERSALS

PFC
Projecte d'obra
Ferran Triviño Cardete

Escala 1/100