


SECCIÓ TRANSVERSAL C-C'

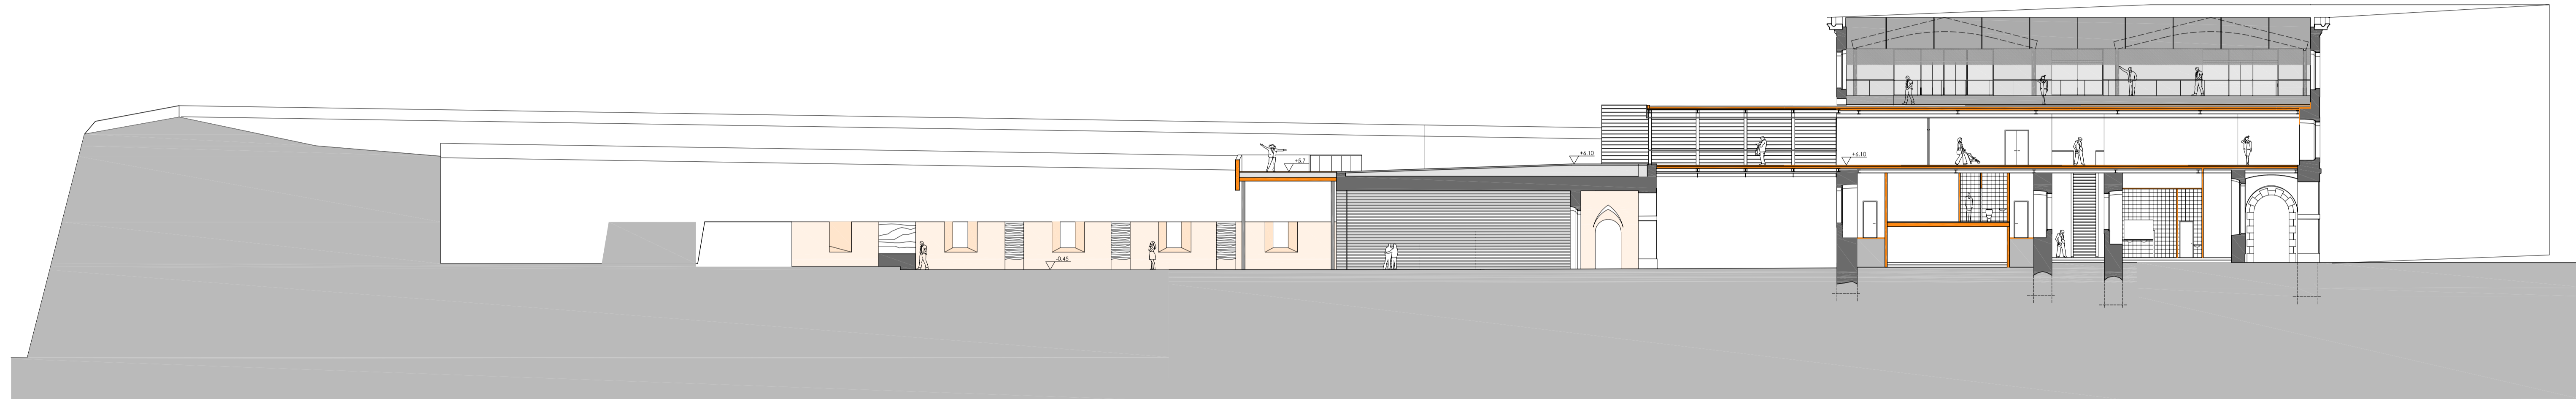

SECCIÓ TRANSVERSAL B-B'



SECCIÓ TRANSVERSAL D-D'

