


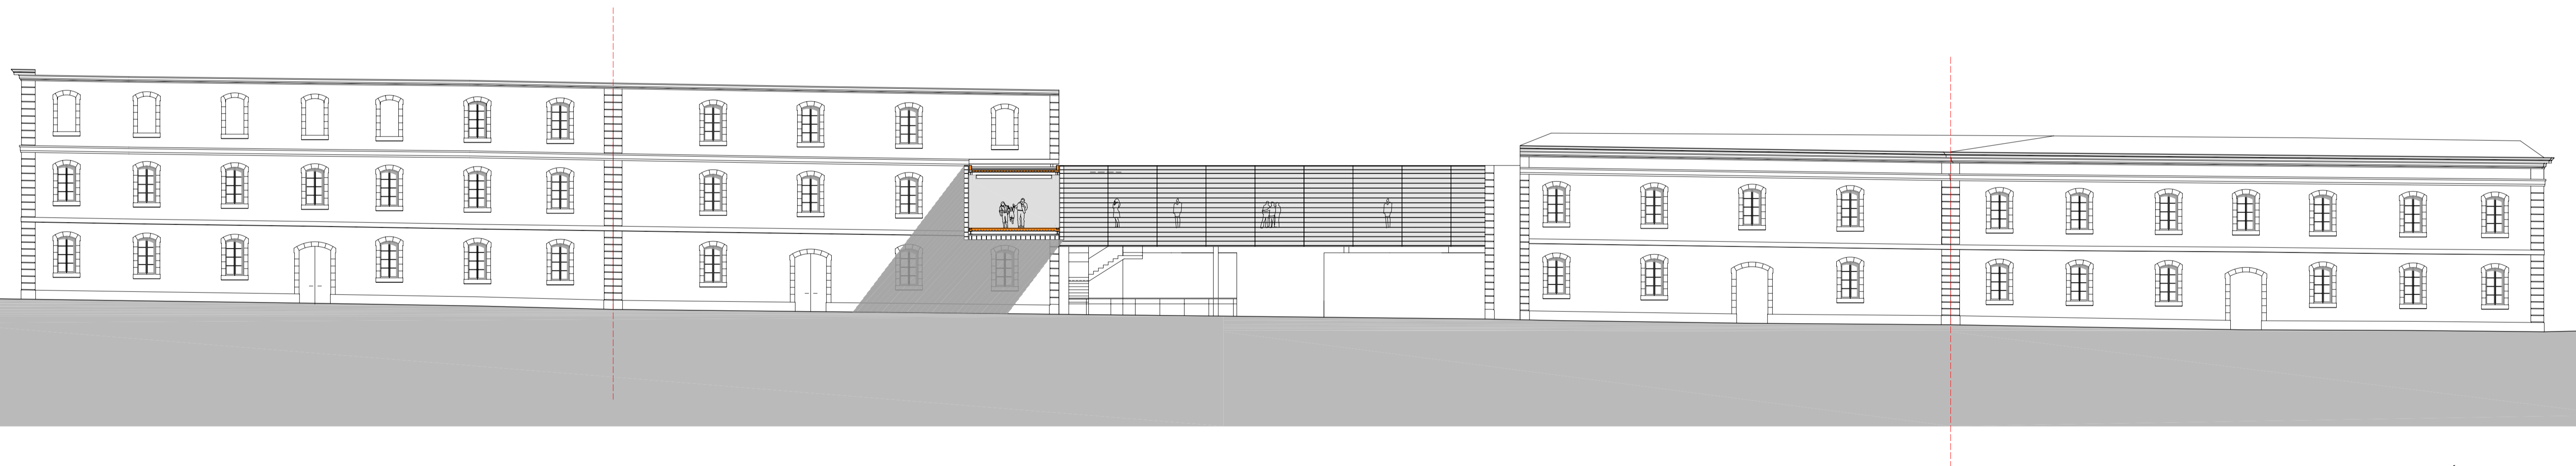

SECCIÓ TRANSVERSAL E-E'



SECCIÓ TRANSVERSAL I-I'

