



Plana Tipus

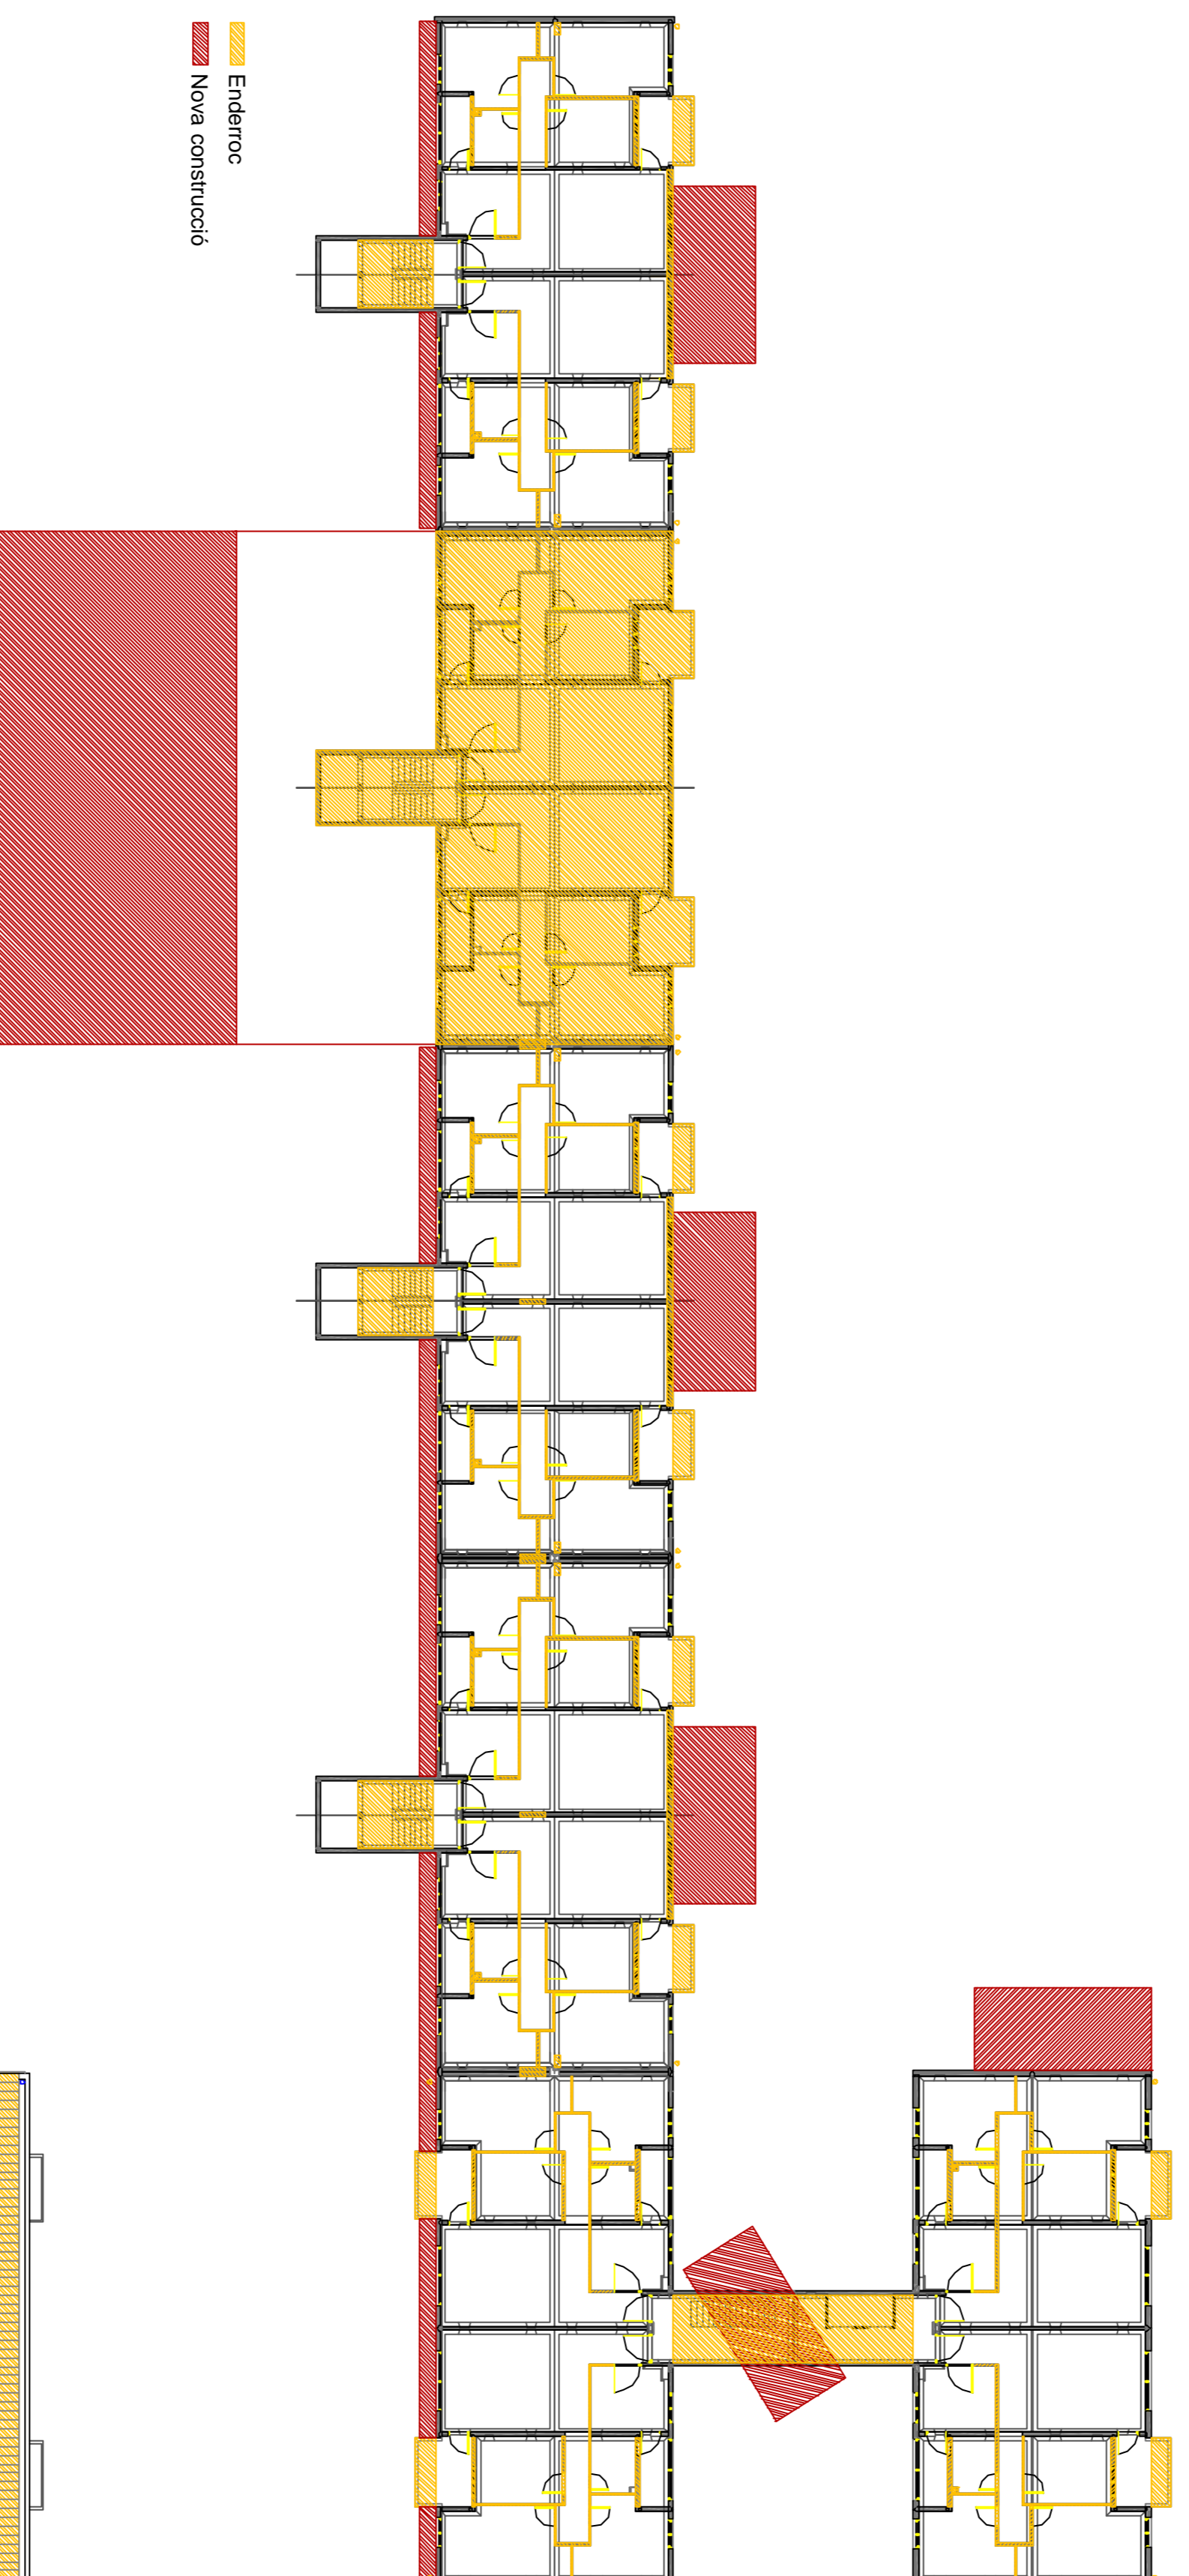

▨ Enderroc  
▨ Nova construcció

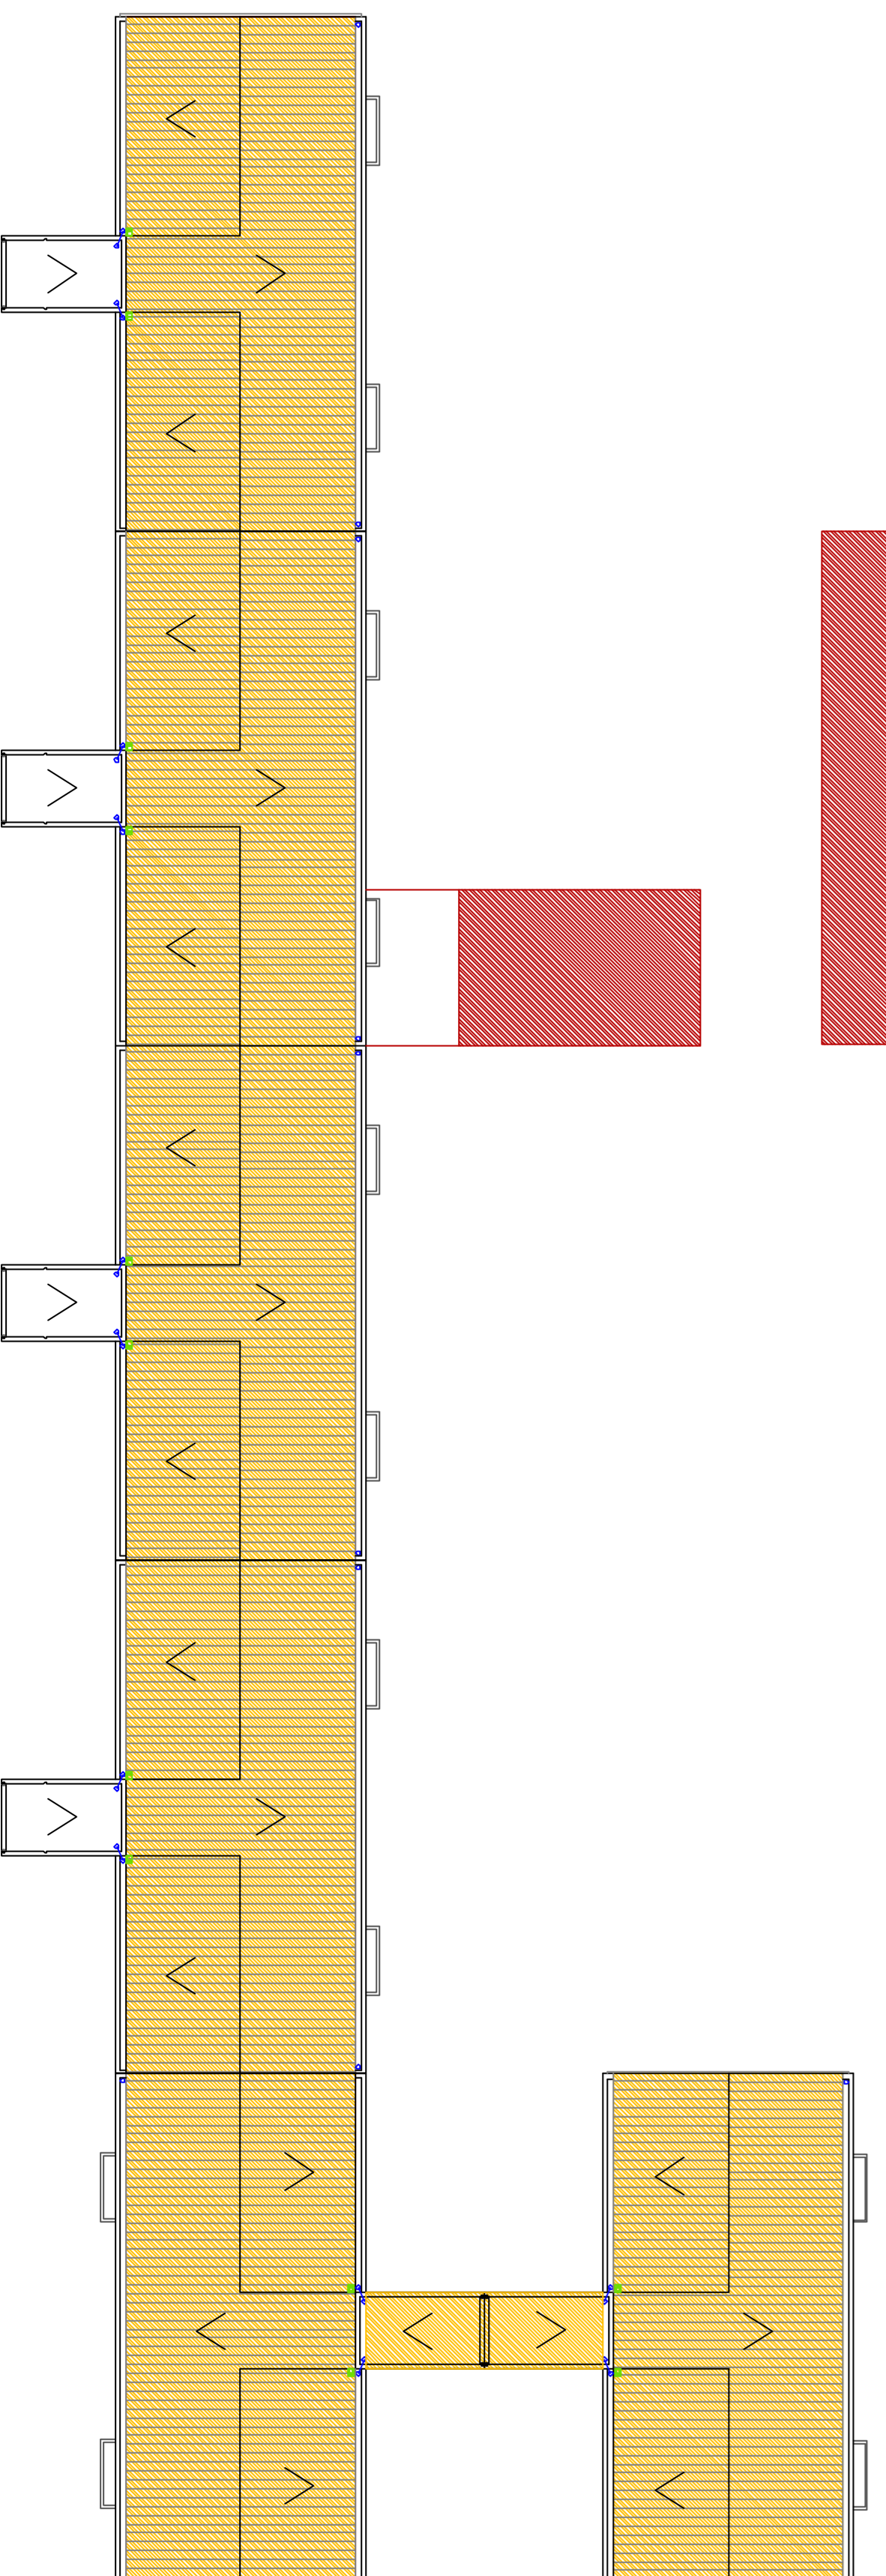

Plana Coberta

