Mediateca

Consta dels següents serveis diferenciats:
- Zona d'informàtica i accès a internet
- Zona de prensa diària
- Espai de lectura infàntil
- Espai/cinema on es puguin organitzar lectures col.lectives o dramatitzades.
- Sales d'estudi a diferents nivells.
- Sala d'actes i aprenentatge

Els diferents serveis de la mediatèca s'ofereixen servidors del equipament docent i cultural. Així la sala d'informàtica o de conferències poden esser emprades per organs externs que ho requereixin.

Els límits dels altres serveis es veuen doncs ampliats. Alhora que els límits de la propia mediateca no acaba entre les seves parets, sinó que surt a l'exterior per gaudir l'experiència de la lectura fora de les seves portes. Oferint zones de lectura reposades i grades de lectura individual i comunitaria

Gimnàs

Consta dels següents serveis diferenciats:
- Vestidors
- Una sala de màquines
- Una sala d'spinning
- Una sala d'exercicis dirigits. Divisible en 3.
- Coberta amb espai hidrotermal que consta de:
- Una Sauna
- Una piscina per a exercicis dirigits
- Tres piscines d'hidromassatge a temperatures diferents.
- Solarium

El gimnàs té accès compartit amb la zona de tallers d'artistes i artesans.

Dona com a solució de coberta la piscina i un espai solarium i zona d'estiraments/ioga.
També es crea una pista esportiva a l'espai públic.

Tallers d'artistes i artesans

Consta dels següents serveis diferenciats:
- Els propis tallers modulats segons l'estructura existent
- Zones d'exposició.
- Zones compartida de reunions.
- Cooperativa.
- Serveis, vestidors.
- Biblioteca
- Zona de lleure i descans (menjador)
- Tallers amb maquinari compartit.

El taller com a organitzador de la trama interna del bloc.
Crea un espai corredor, que uneix usos. Que s'usa com a zona comuna de les vivendes i que al mateix temps serveix d'expositor temporal dels artistes.

La organització d'aquest espai serà a càrreg de la cooperativa, finalitat de la qual es promocionar el producte artistic de Badia.

a

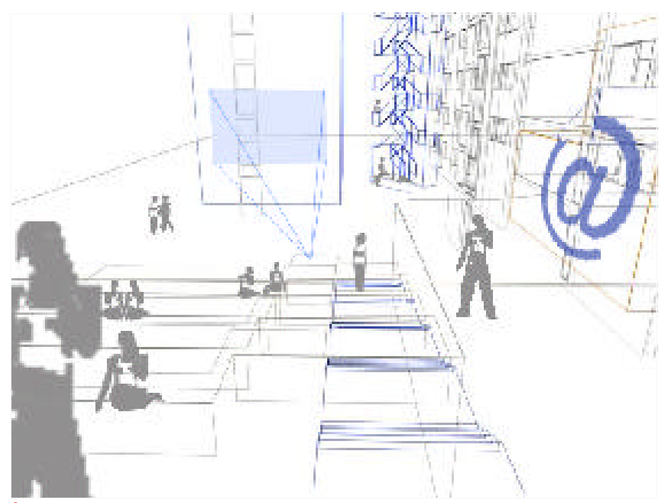
b

c

Diagrama de relacions.

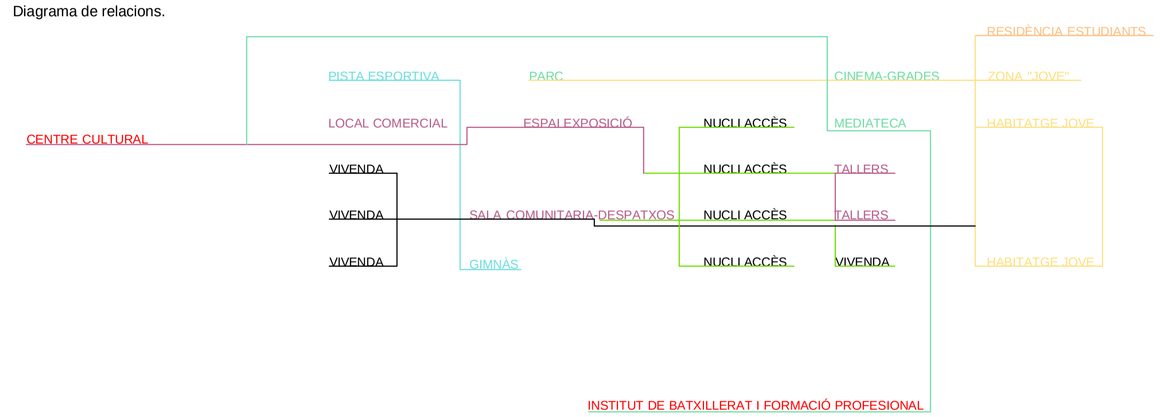

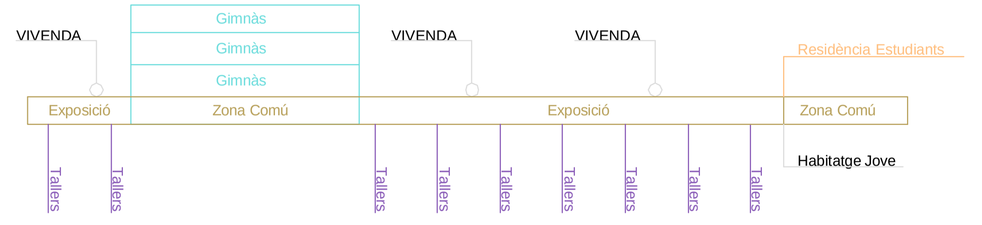

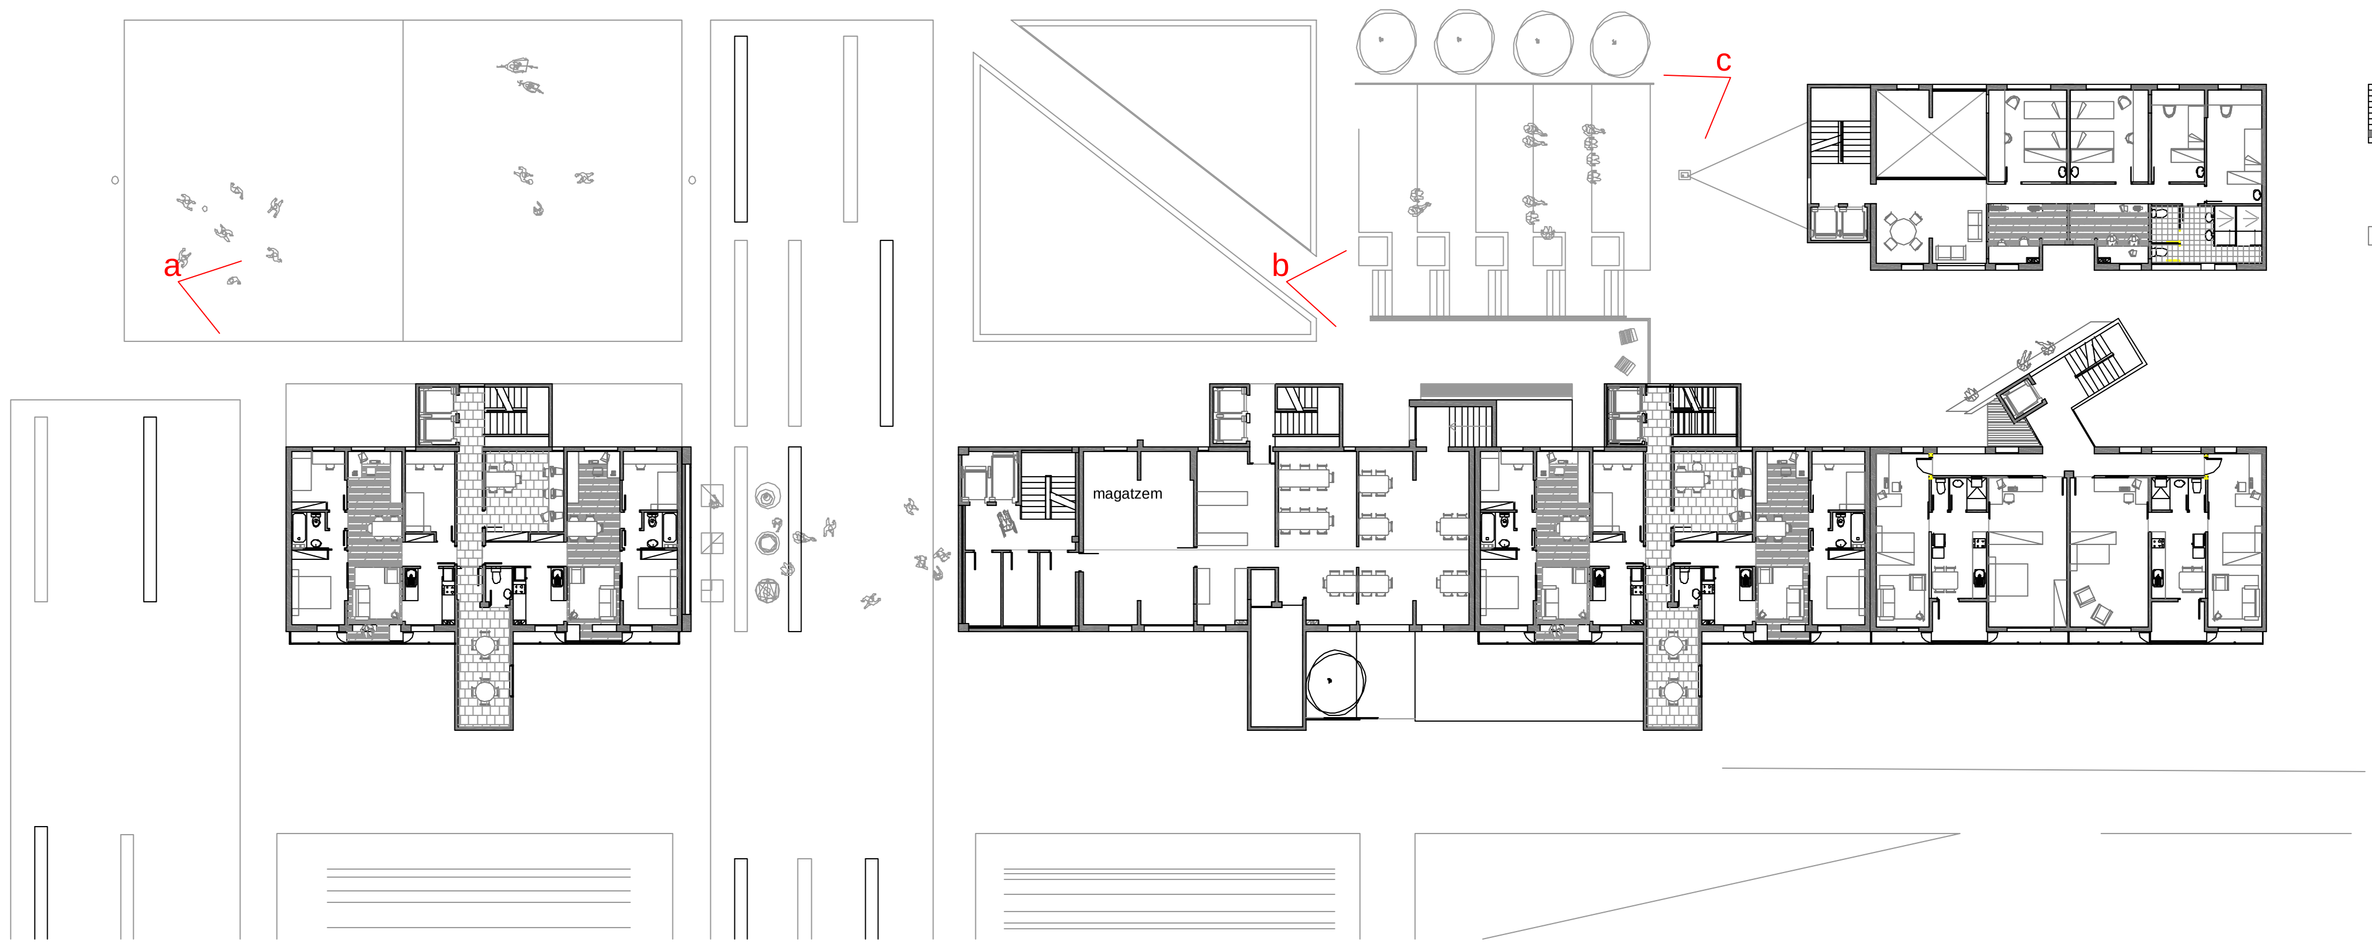

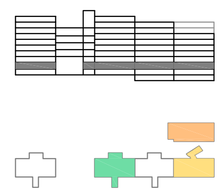

Superficies.

Mediatèca	
Zona d'estudi	70 m2
Enmagatzematge	25 m2
Magatzem	42 m2

Residència

Joan Capdevila Puig
Projecte Fi de Carrera. ETSAV Entrega: 27 de Juny 2006

TRANSFORMACIÓ BADIA

PLANTA +1

Habitatge_Mediatèca_Tallers_Gimnàs_Residència Plànol 16 1/200