


ALZADO A

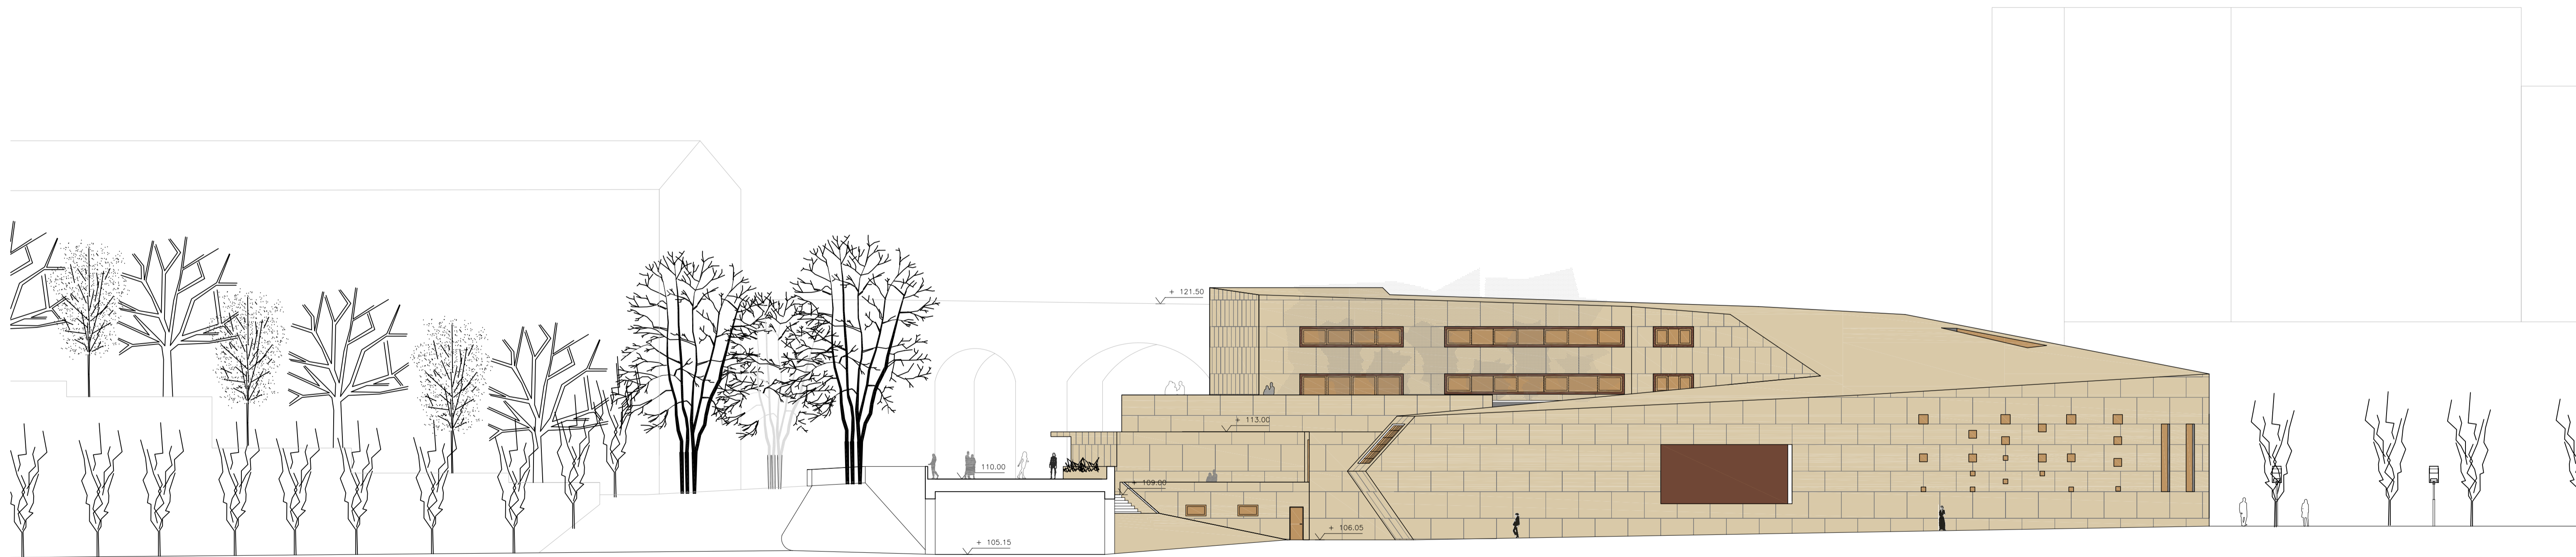

ALZADO B

