


PLANTA MERCAT
COTA 90.50

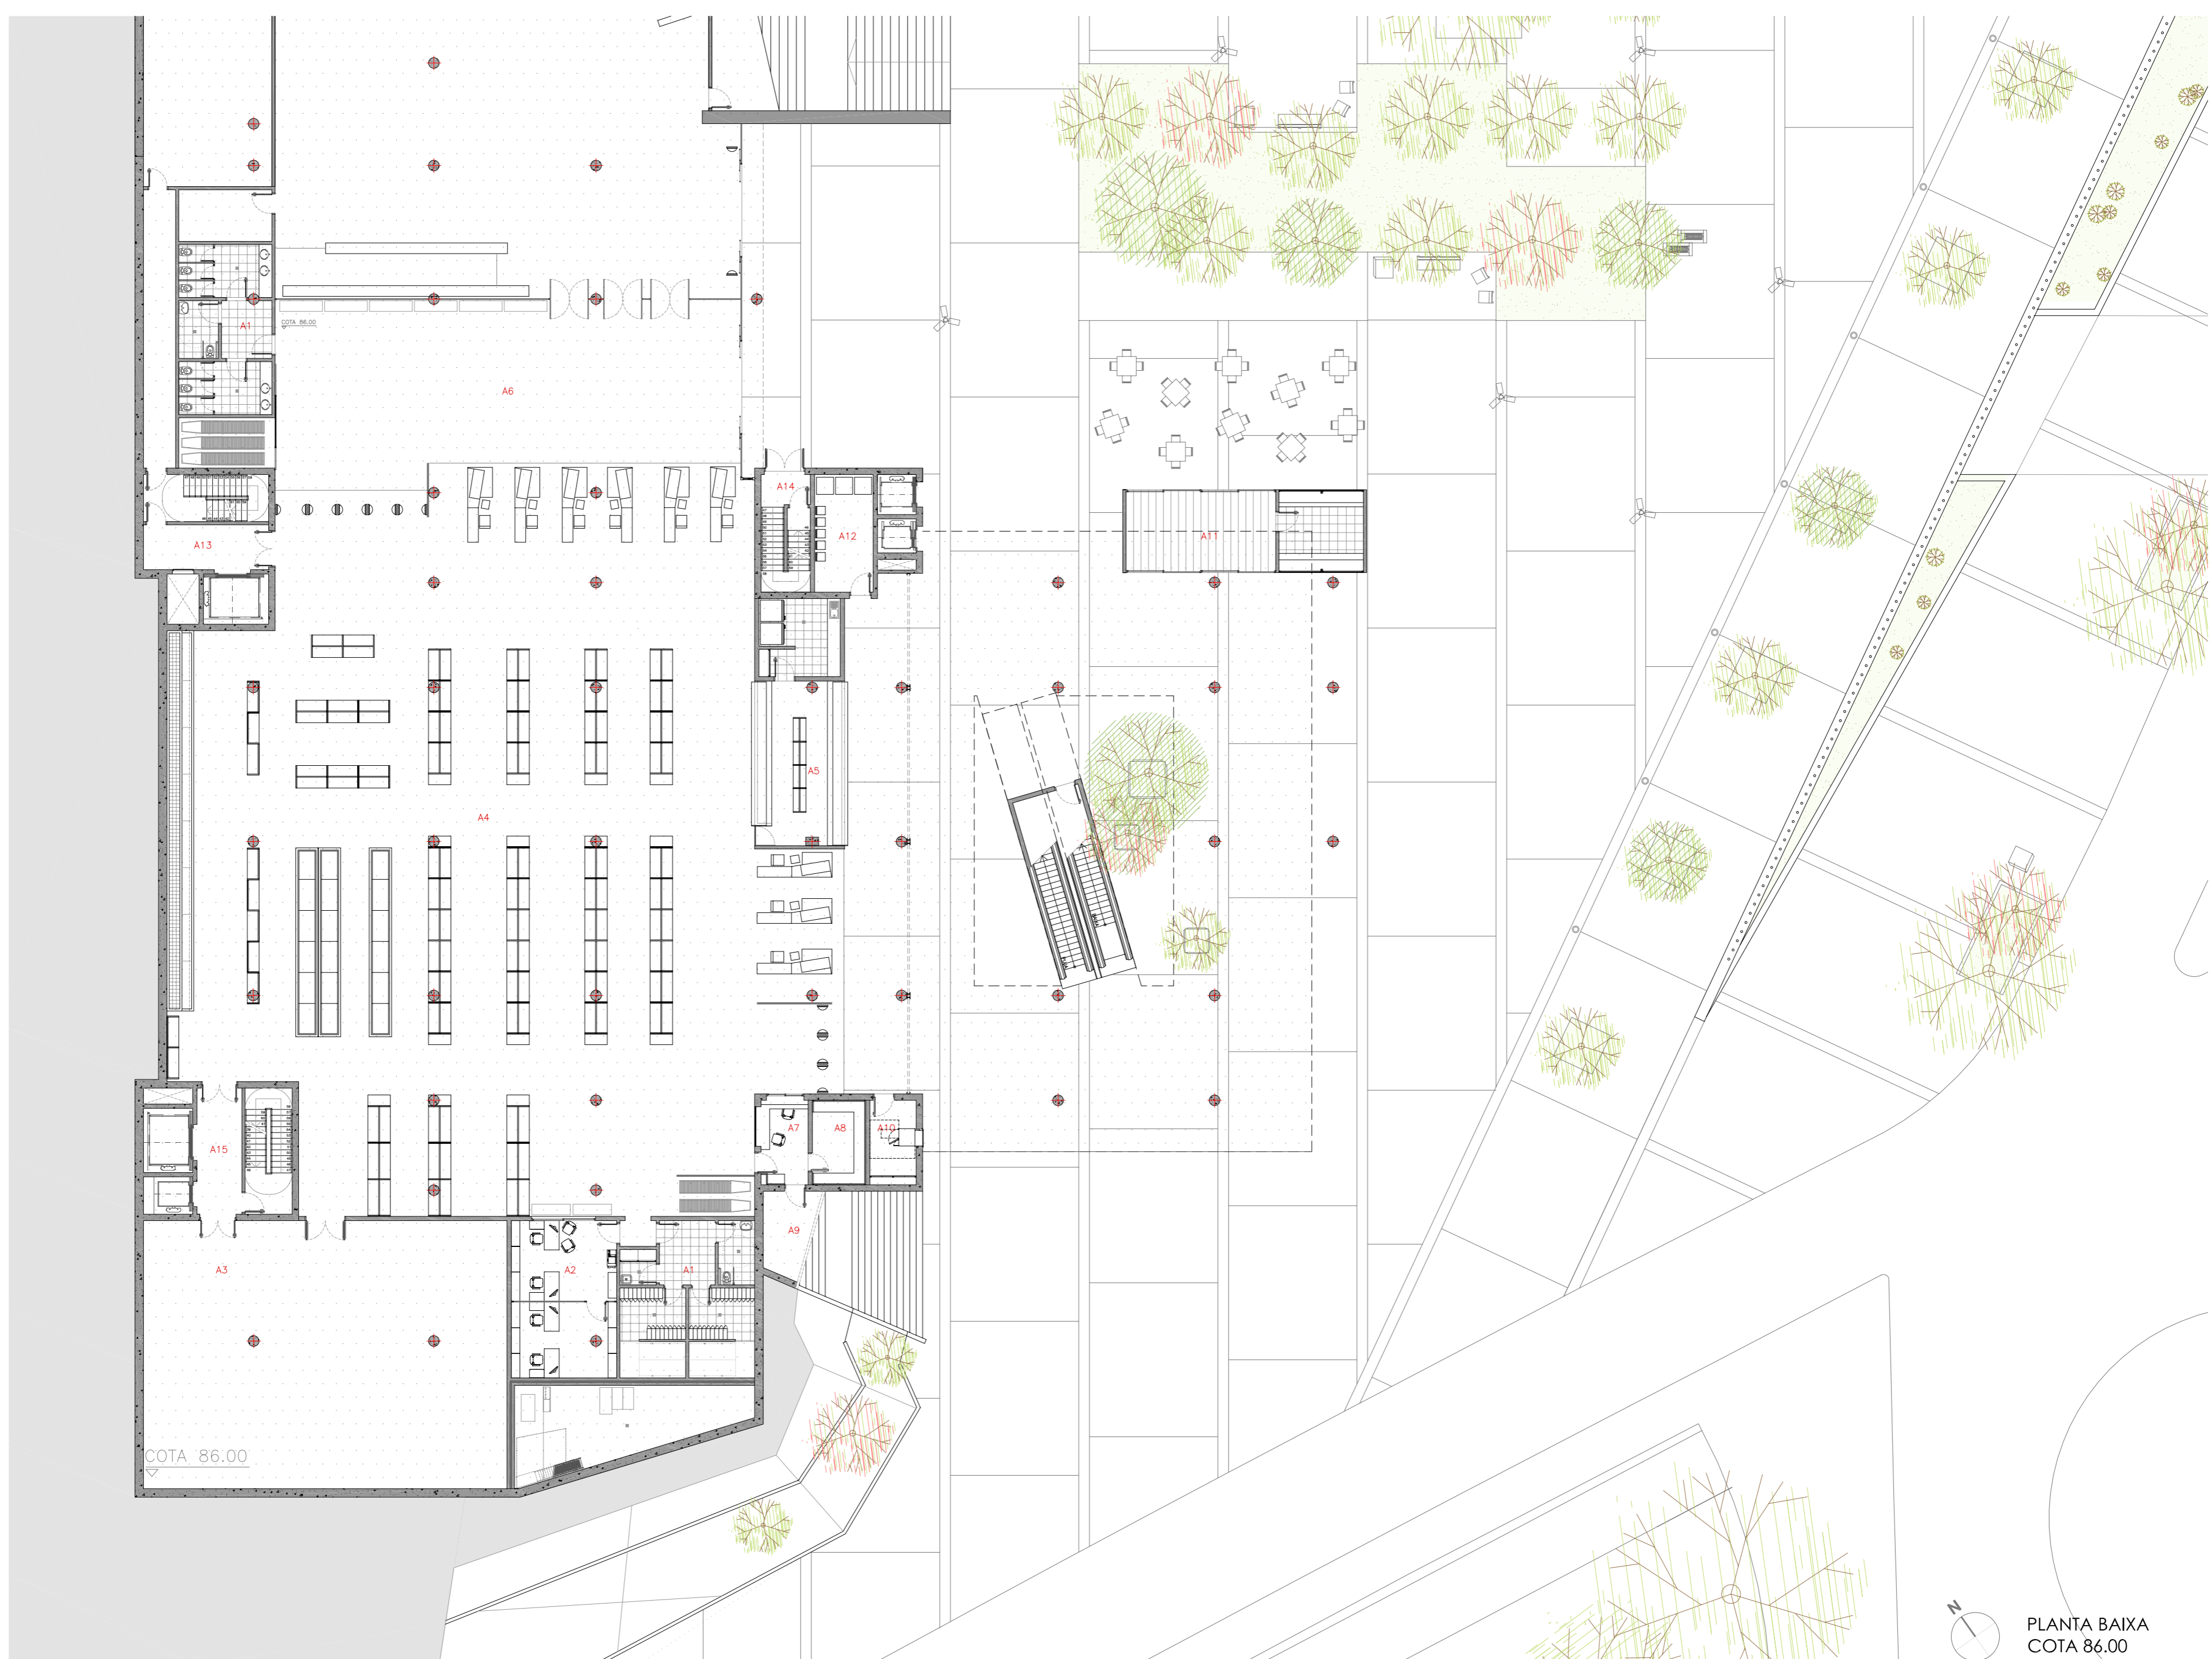

PLANTA BAIXA
COTA 86.00