



USOS I SUPERFÍCIES NOVES

SUPERFÍCIES ÚTILS

- 1 Nuals d'accés al recinte format per escala d'1,8m d'amplada i ascensor adaptat, sense quantet de màquines. 50m²
- 2 Passera lleugera per comunicar l'exposició permanent del museu actual. 51m²
- 3 Balcons per obtenir visualitat cap a la nova plaça.

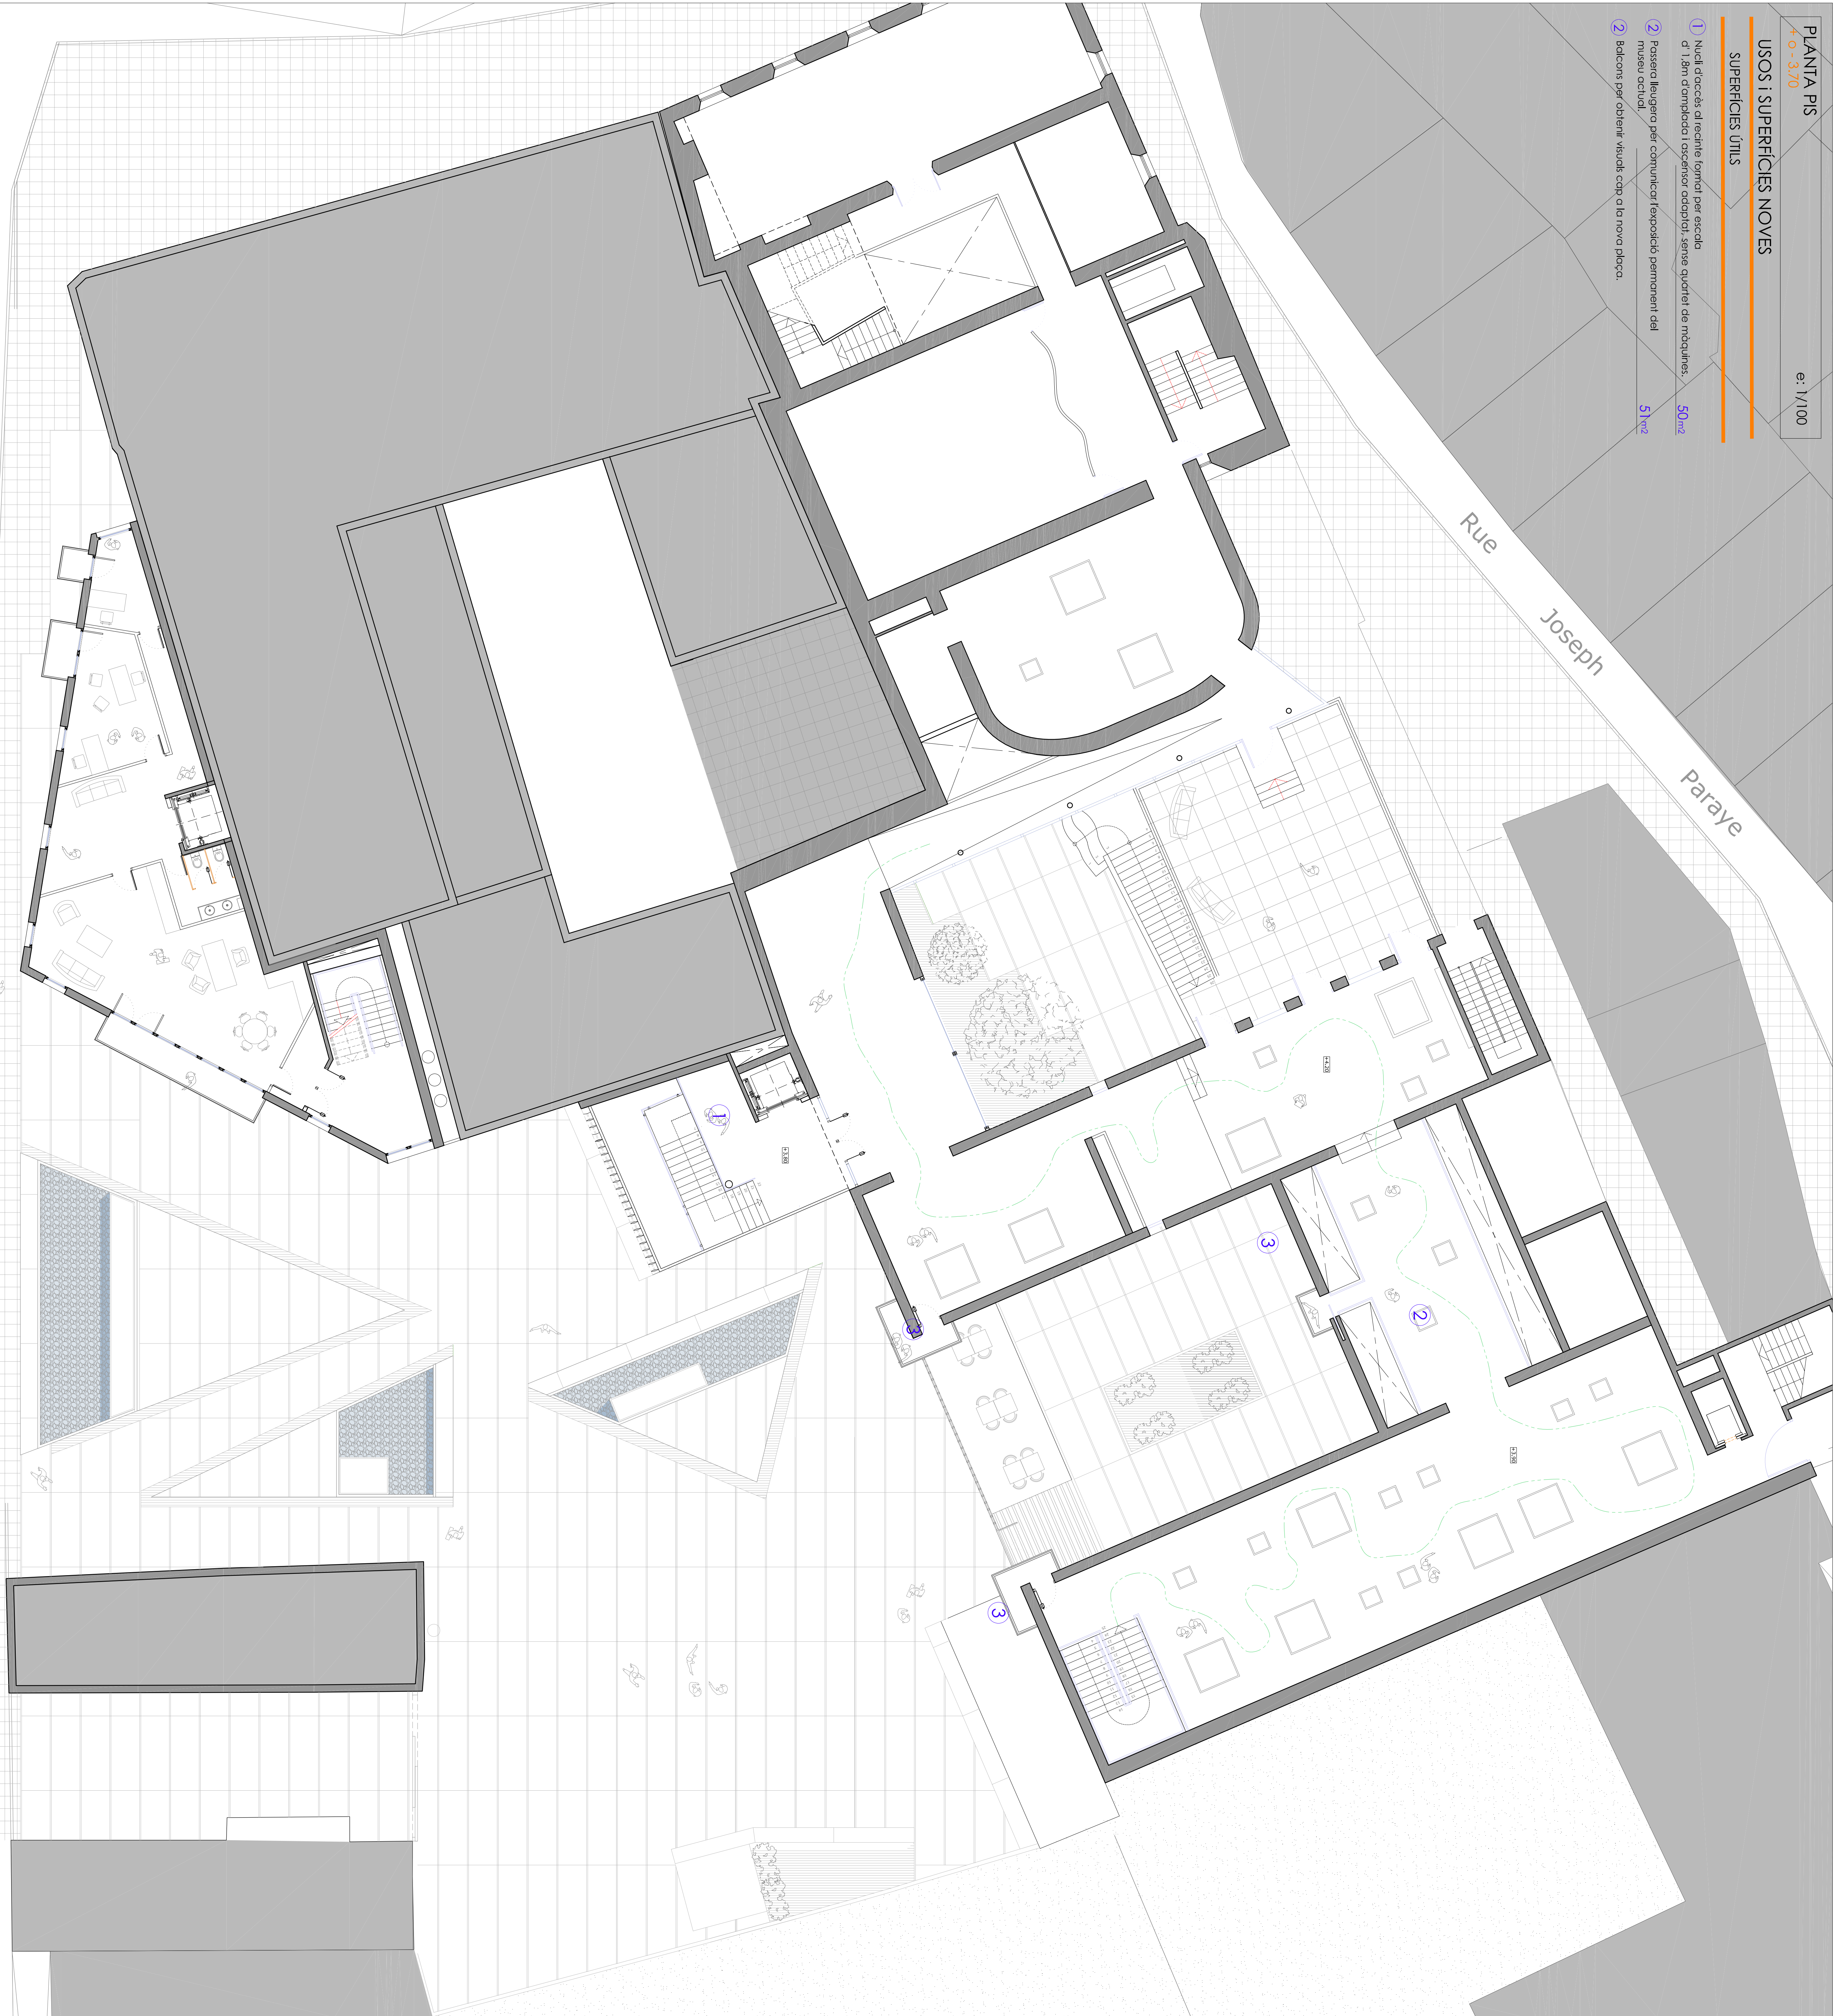


PROJECTE D'AMPLIACIÓ DEL MUSEU D'ART MODERN DE CÉRET.
 Creació d'una nova sala d'exposicions temporals, sala d'actes i magatzem, an addicionalment al edifici amb 1315m² de superfície.

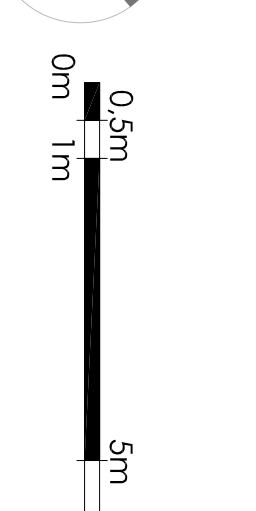

escala gràfica
 1/100

UBICACIÓ

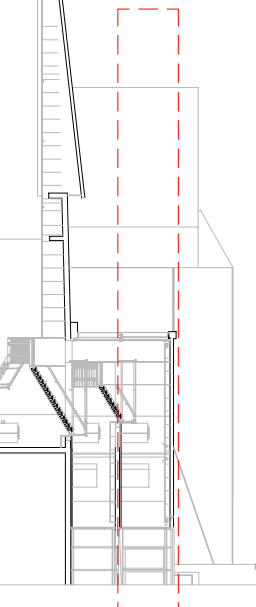

P.F.C
 PROJECTE FINAL DE CARRERA
 FEBRER 2006
 ELSA V.

0808 PLANTA P15, -0- 3.70
 ARIENAS TORNERO, JOAQUÍN
 AMPLIACIÓ DE REUS

A07